

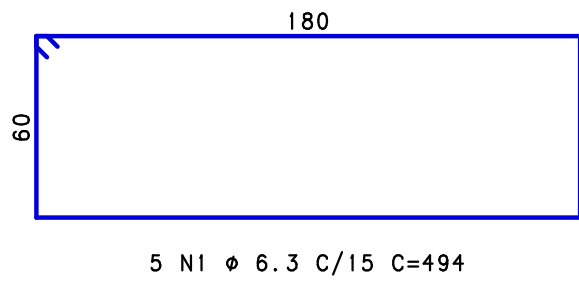


B6=B4=B9=B12=B13=B14=B16=
B18=B20=B21=B23=B24=B25=
B32=B34=B36=B42=B44=B47
(ESCALA 1:25)




PLANTA

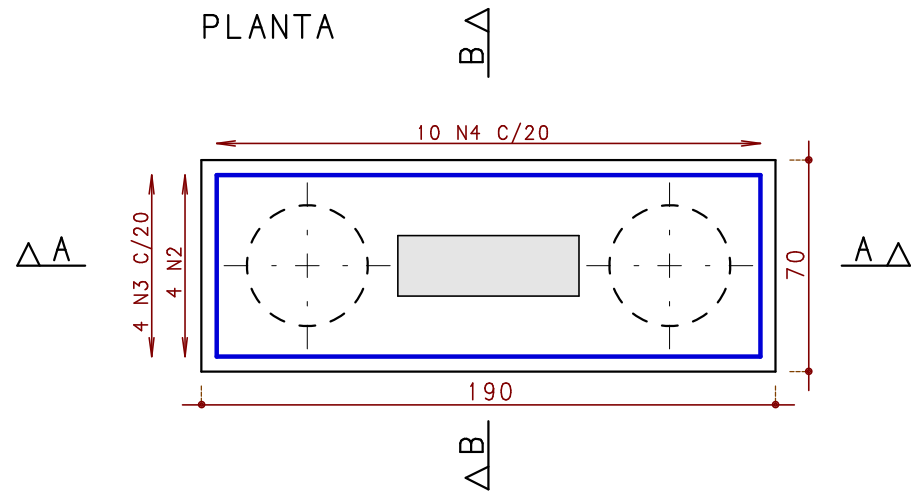

CORTE A - A


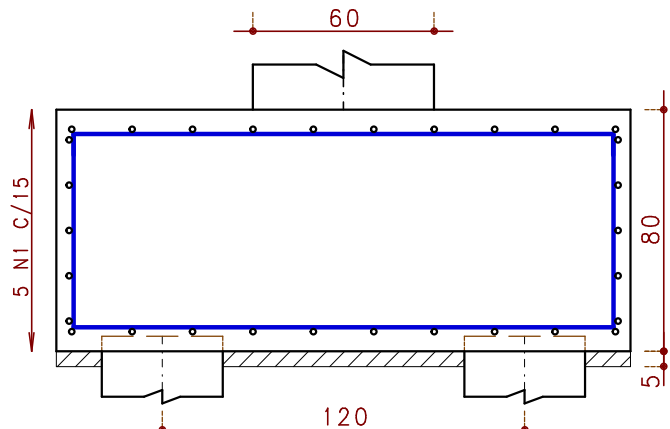


CORTE B - B

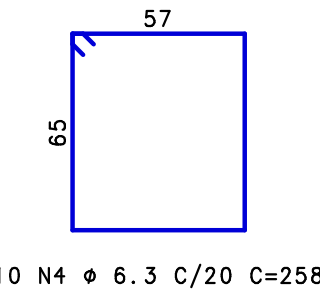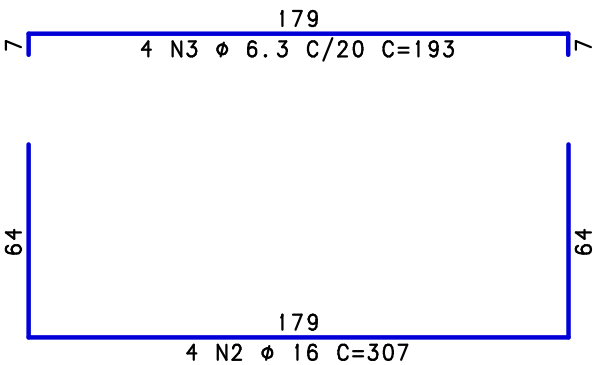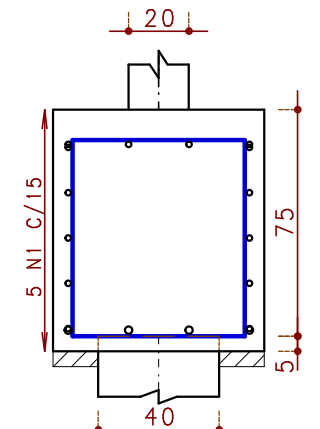


B7=B3=B8=B10=B22=B41=B45=B46=B48
(ESCALA 1:25)




PLANTA

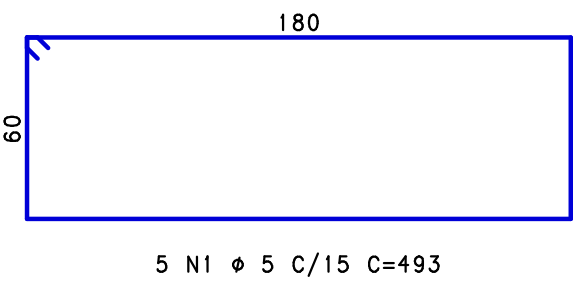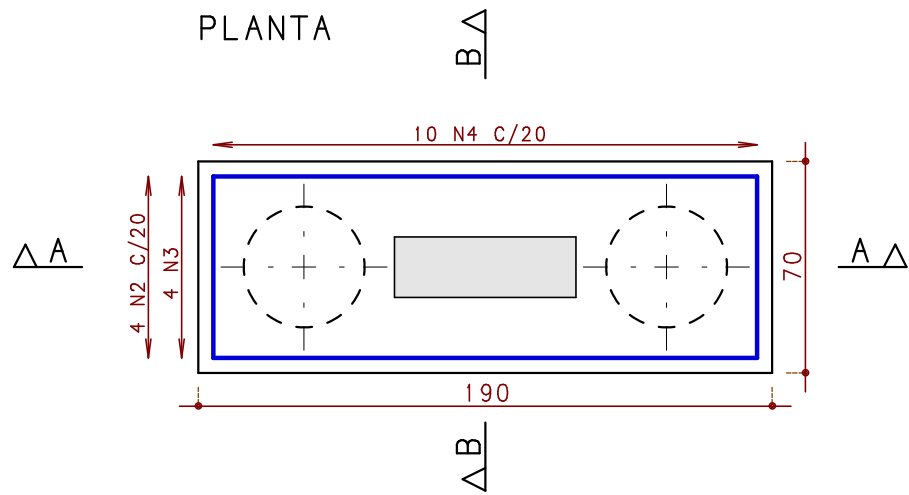

CORTE A - A

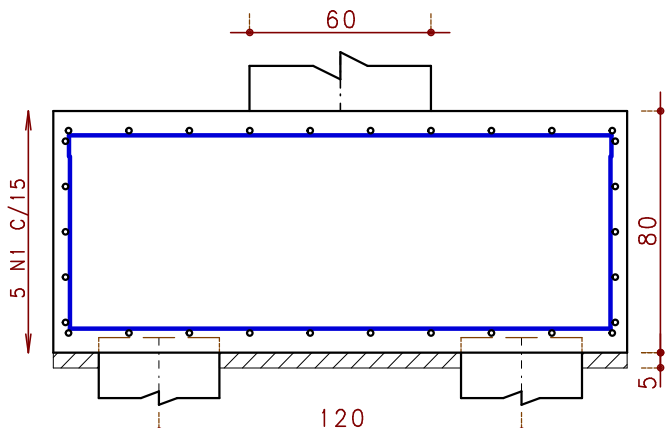



CORTE B - B

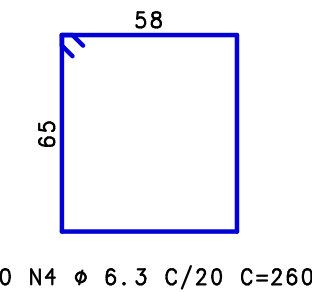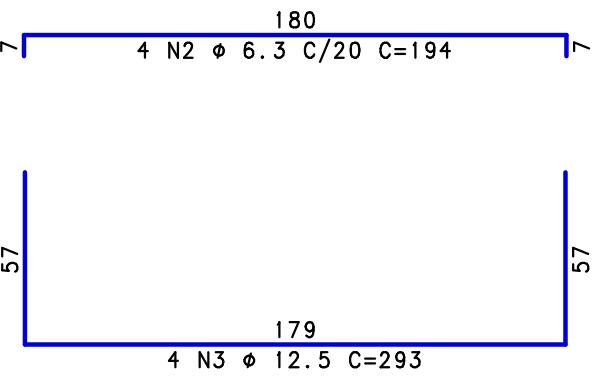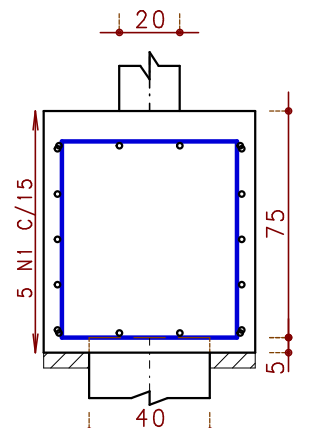


COBRIMENTO DE ARMADURAS: 5.0 CM

B17=B1=B2=B11=B26=B27=B28=
B29=B30=B31=B33=B35=B37=
B38=B39=B40=PC1=PC2
(ESCALA 1:25)




PLANTA

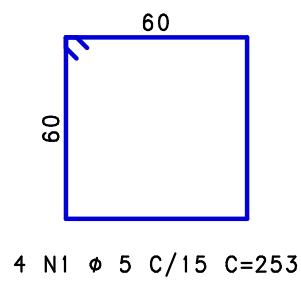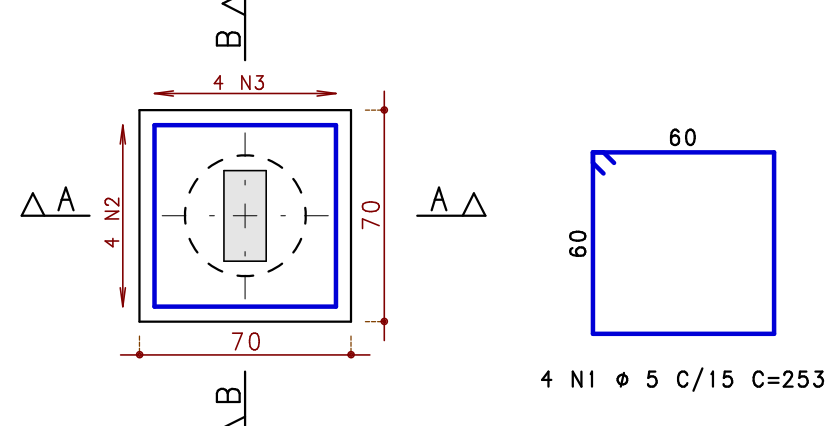

CORTE A - A


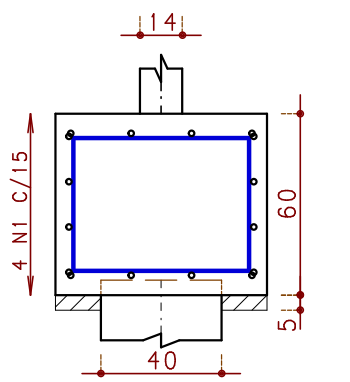


CORTE B - B

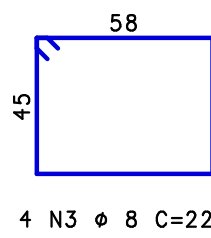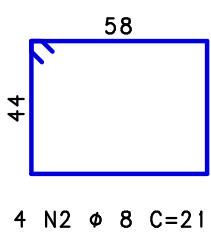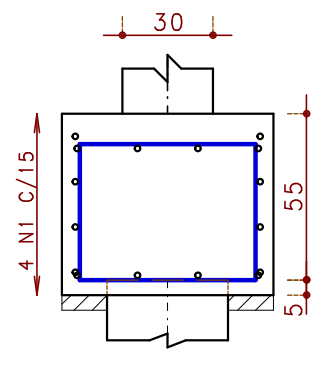


B19=B5=B15=B43
(ESCALA 1:25)




PLANTA

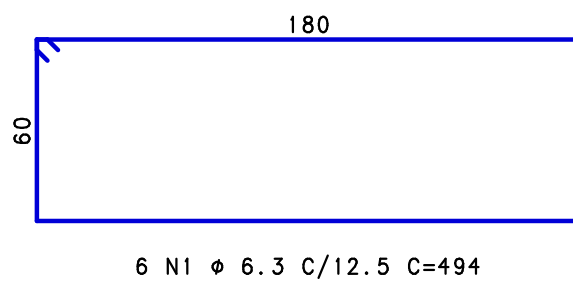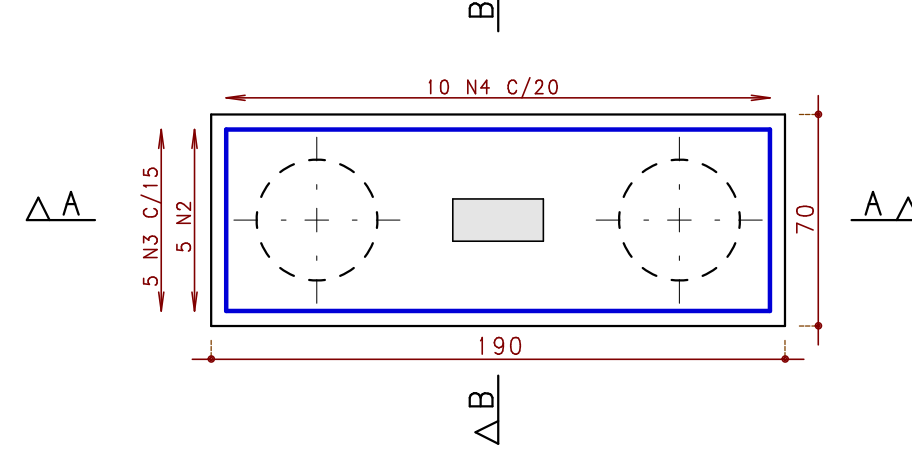


CORTE A - A

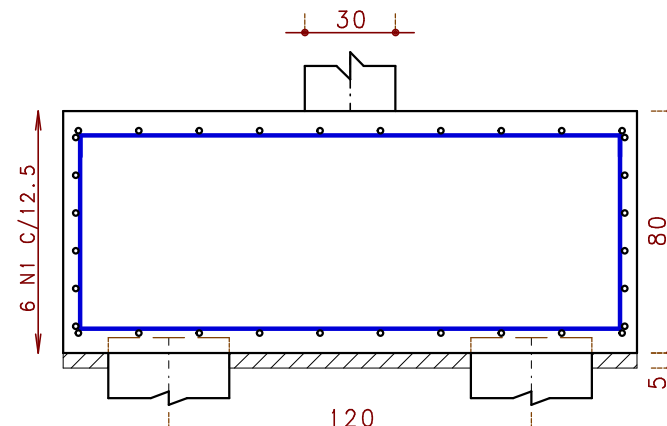

CORTE B - B

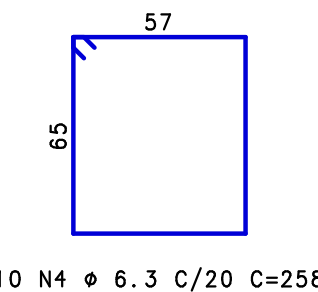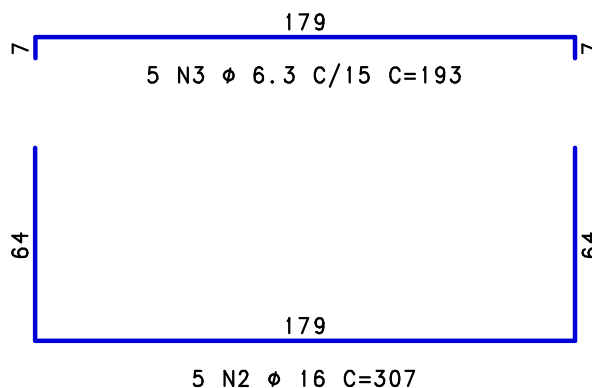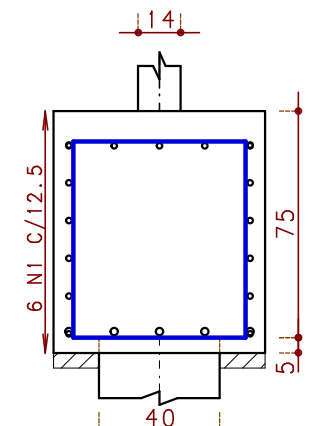

ESTACA ESCAVADA Ø40 81x
(ESCALA 1:25)

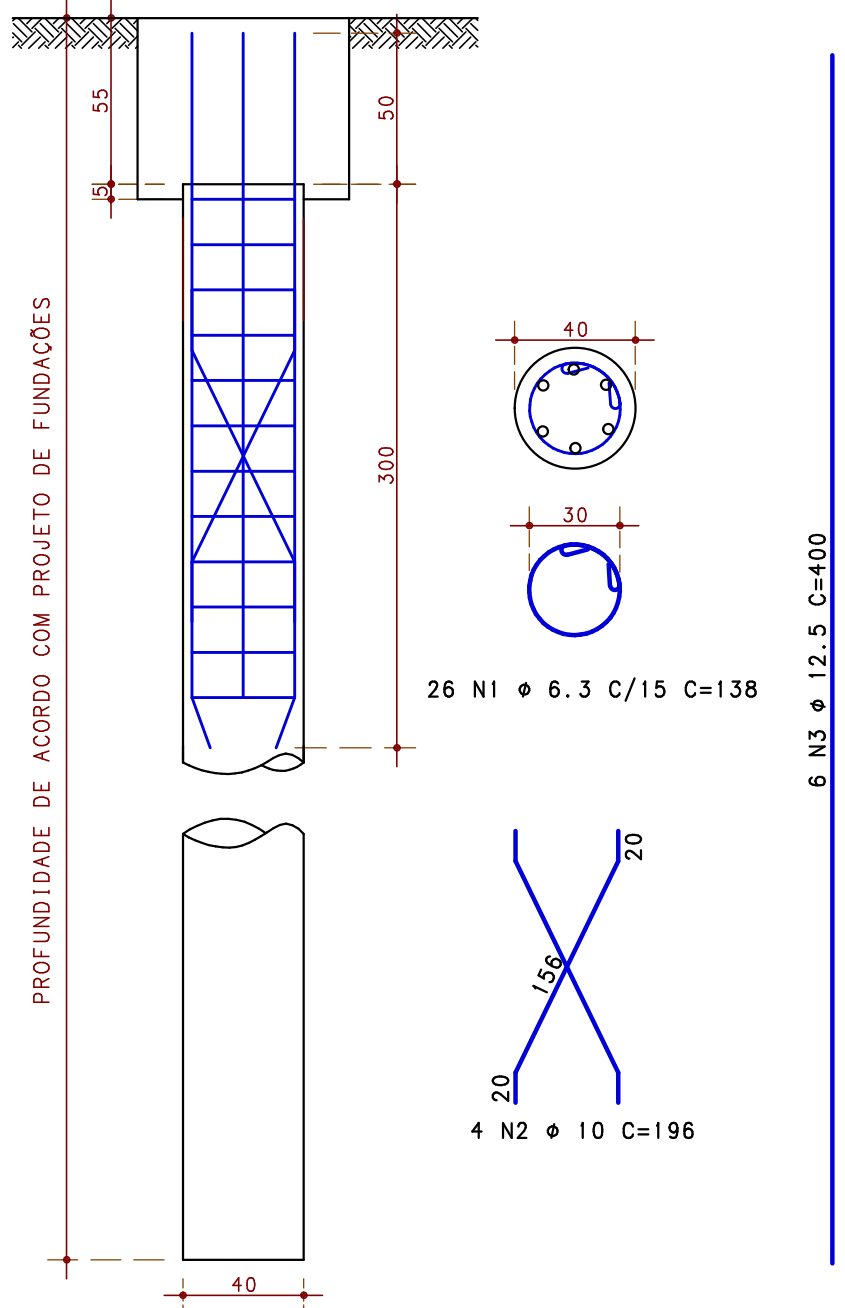

ACO	POS	BIT	QUANT	COMPRIMENTO	
				UNIT	TOTAL
mm				cm	cm
B6=B4=B9=B12=B13=B14=B16=				(X19)	
50A	1	6.3	95	494	46930
50A	2	6.3	76	307	23332
50A	3	6.3	76	193	14668
50A	4	6.3	190	258	49020
B7=B3=B8=B10=B22=B41=B45=B46=B48=				(X9)	
60B	1	5	45	493	22185
50A	2	6.3	36	194	6984
50A	3	12.5	36	293	10548
50A	4	6.3	90	260	23400
B17=B1=B2=B11=B26=B27=B28=				(X18)	
60B	1	5	72	253	18216
50A	2	8	72	219	15768
50A	3	8	72	221	15912
B19=B5=B15=B43				(X4)	
50A	1	6.3	24	494	11856
50A	2	16	20	307	6140
50A	3	6.3	20	193	3860
50A	4	6.3	40	258	10320
ESTACA ESCAVADA Ø40				(X81)	
50A	1	6.3	2106	138	290628
50A	2	10	324	196	63504
50A	3	12.5	486	400	194400

RESUMO DE AÇO			
AÇO	BIT	COMPR	PESO
		m	kgf
60B	5	404	62
50A	6.3	4577	1121
50A	8	317	125
50A	10	635	392
50A	12.5	2049	1974
50A	16	295	465
Peso Total		60B =	62 kgf
Peso Total		50A =	4077 kgf

CONCRETO : FCK = 30 MPa

DESENHOS DA PRANCHA

B6=B4=B9=B12=B13=B14=B16=
B7=B3=B8=B10=B22=B41=B45=B46=B48
B17=B1=B2=B11=B26=B27=B28= / B19=B5=B15=B43
ESTACA ESCAVADA Ø40

10				
09				
08				
07				
06				
05				
04				
03				
02				
01				
00	EMIÇÃO INICIAL	19/03/2021		TJSM

REV.	MODIFICAÇÃO	DATA	DESENHISTA	RESPONSÁVEL

SETOR: SOL NASCENTE
ENDEREÇO: SH SOL NASCENTE, TRECHO 2 QE 105 CJ "O" AEI - DF
PROPRIETÁRIO: SECRETARIA DE ESTADO DE DESENVOLVIMENTO SOCIAL
AUTOR DO PROJETO: TIBURCIO JOSÉ SOARES MARTINS ART: 0720210034408

PROPRIETÁRIO
AUTOR DO PROJETO: TIBURCIO JOSÉ SOARES MARTINS CREA: 60.605-D/MG
RESP. TÉCNICO

	TÍTULO:	PROJETO EXECUTIVO DE ESTRUTURA DE CONCRETO ARMADO	SIGLA / NÚMERO / REVISÃO
	NOME DO PROJETO:	RESTAURANTE COMUNITÁRIO - SOL NASCENTE	
	CONTEÚDO:	ARMADURA DE BLOCOS E ESTACAS - ED. PRINCIPAL	
	DATA DE EMISSÃO:	28/04/2021	
Nº DO PROJETO:		ESCALA:	Indicada
PROJ-DE-053-20		PROJ-DE-053-20-STR-PE-006-EMB-ARM-R00	

STR
006
REV.00