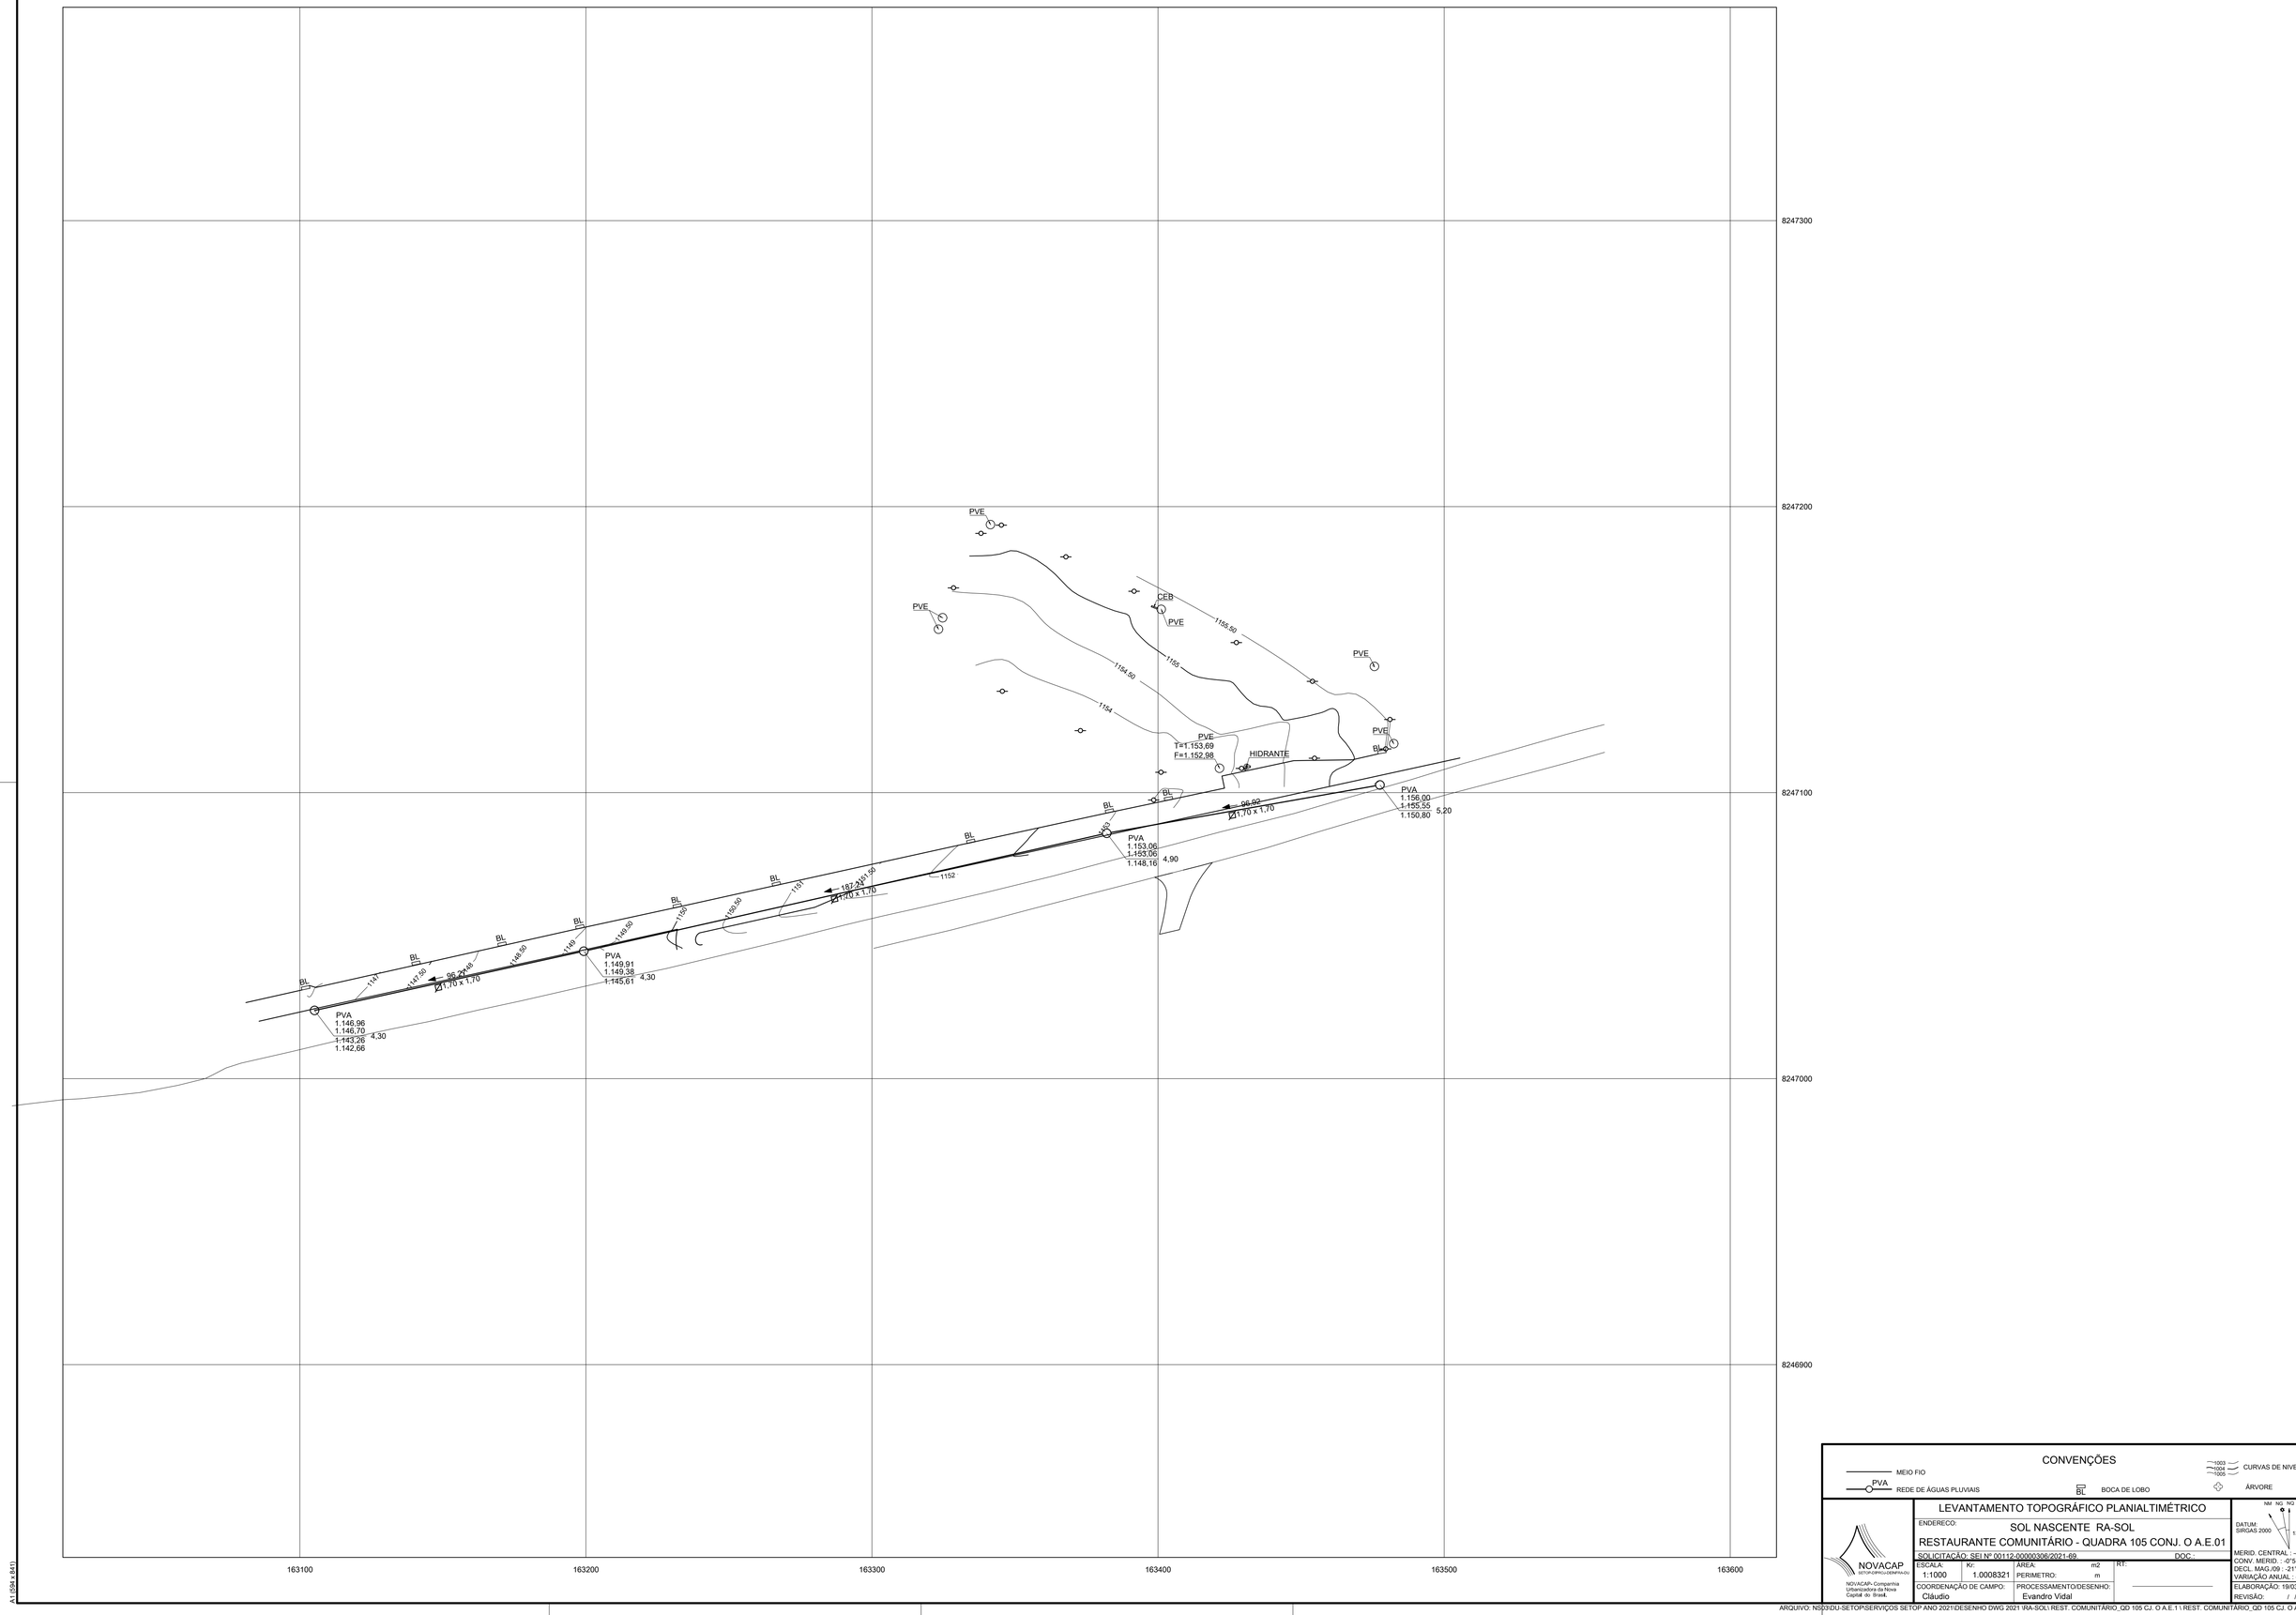

CONVENÇÕES

MEIO FIO
PVA REDE DE ÁGUAS PLUVIAIS
BL BOCA DE LOBO
1003 1004 1005 CURVAS DE NIVEL
ÁRVORE

LEVANTAMENTO TOPOGRÁFICO PLANIALTIMÉTRICO

ENDEREÇO: SOL NASCENTE RA-SOL

RESTAURANTE COMUNITÁRIO - QUADRA 105 CONJ. O A.E.01

SOLICITAÇÃO: SEI Nº 00112-00000306/2021-69 DOC.:

NOVACAP
SETOP-DIPRO-DEPRPA-DU
NOVACAP- Companhia Urbanizadora da Nova Capital do Brasil.

ESCALA:	Kr:	ÁREA: m2	RT:
1:1000	1.0008321	PERIMETRO: m	
COORDENAÇÃO DE CAMPO:		PROCESSAMENTO/DESENHO:	
Cláudio		Evandro Vidal	

DATUM: SIRGAS 2000

NM NO NO

FOLHA 133-IV-5-C

MERID. CENTRAL : -45°
CONV. MERID. : -0°51'29,73"
DECL. MAG./09 : -21°37'34
VARIAÇÃO ANUAL : -0°06'16

ELABORAÇÃO: 19/03/2021
REVISÃO: / /

email: setop@novacap.df.gov.br

A1 (594 x 841)

ARQUIVO: NS20\DU-SETOP\SERVIÇOS SETOP ANO 2021\DESENHO DWG 2021 \RA-SOL\ REST. COMUNITÁRIO_QD 105 CJ. O A.E.1 \ REST. COMUNITÁRIO_QD 105 CJ. O A.E.1.dwg