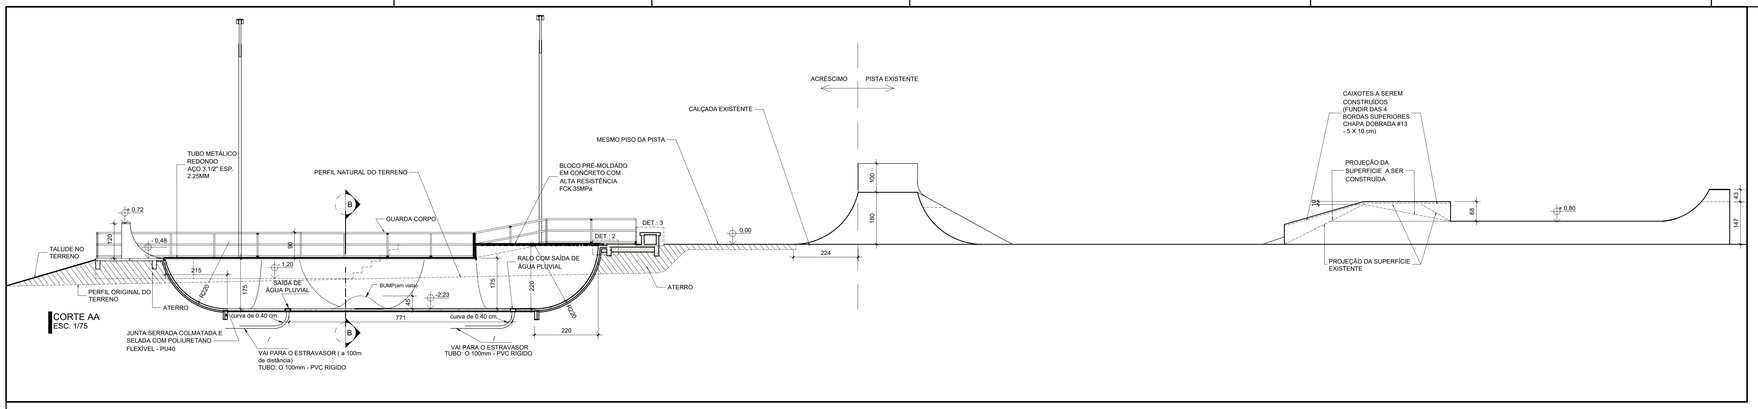

CORTE AA
ESC. 1/75

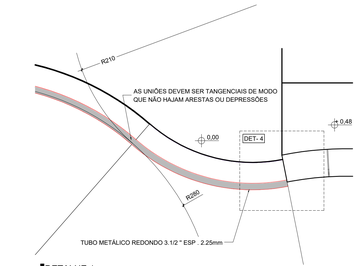

DETALHE 1
ESC. 1/25

BORDAS EM DIFERENTES NÍVEIS

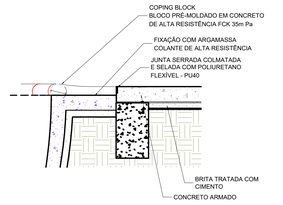

DETALHE 2
ESC. 1/25

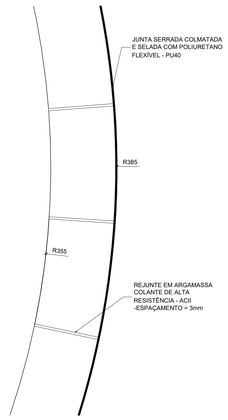

DETALHE
ESC. 1/25

BORDAS DE CONCRETO

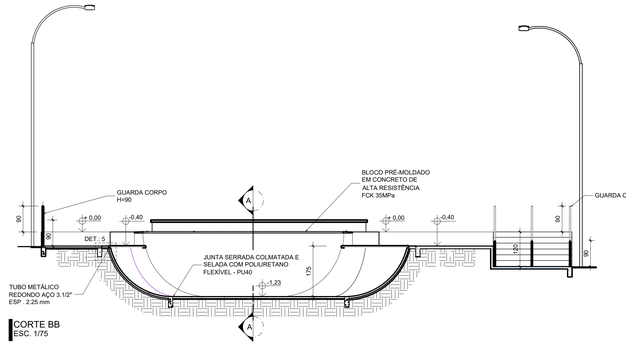

CORTE BB
ESC. 1/75

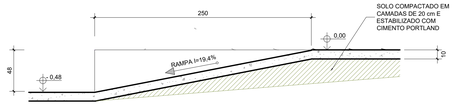

CORTE CC
ESC. 1/25

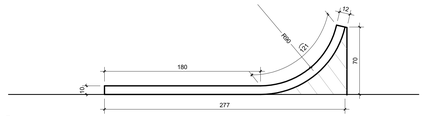

CORTE DD - PONTO MÁXIMO (ACESSO LATERAL).
ESC. 1/25

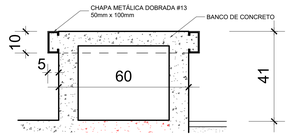

DETALHE 3
ESC. 1/25

DETALHE 6
ESC. 1/25

BORDAS EM DIFERENTES NÍVEIS

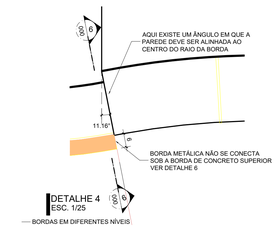

DETALHE 4
ESC. 1/25

BORDAS EM DIFERENTES NÍVEIS

ELEVAÇÃO OESTE
ESC. 1/75

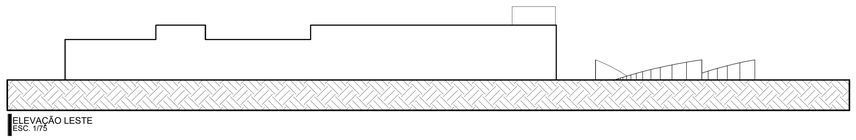

ELEVAÇÃO LESTE
ESC. 1/75

ELEVAÇÃO SUL
ESC. 1/75

DETALHE 5
ESC. 1/25

ELEVAÇÃO NORTE
ESC. 1/75

DET.-7 CROQUIS DA RAMPA DE ACESSO LATERAL
SEM ESCALA

REV	MODIFICAÇÃO	DATA	DESENHISTA	RESPONSÁVEL
R03				
R02	ALTERAÇÃO DO PROJETO - SOLICITAÇÃO DO ORÇAMENTO	04/06/2020	ESTUQUI	ESTUQUI
R01	ALTERAÇÃO DO PROJETO - SOLICITAÇÃO DO ORÇAMENTO	08/04/2020	ESTUQUI	ESTUQUI
R00	R00-VERSSÃO INICIAL	02/01/2020	GIULIA	ESTUQUI

SETOR:	SETOR NORTE - GAMA	
ENDEREÇO:	QUADRA 2 - AREA ESPECIAL - SETOR NORTE - GAMA	
PROPRIETÁRIO:	ADMINISTRAÇÃO REGIONAL DO GAMA	
AUTOR DO PROJETO:	CARLOS ESTUQUI	RRT/ART: 7276552
RESP. TÉCNICO:		RRT/ART:

PROPRIETÁRIO ADMINISTRAÇÃO REGIONAL DO GAMA

AUTORES DO PROJETO: CARLOS ESTUQUI CAU/CREA: A-4939-5

RESP. TÉCNICO: CAU/CREA:

RA | OUTROS | RA

NOVACAP

TÍTULO DO PROJETO: PROJETO DE ARQUITETURA
DESTINAÇÃO: EQUIPAMENTO PÚBLICO COMUNITÁRIO DE ESPORTE E LAZER
NOME DO PROJETO: REFORMA E AMPLIAÇÃO DE PISTA DE SKATE - GAMA
DESCRIÇÃO CONTEÚDO: ELEVAÇÕES - CORTES - DETALHES
Nº DO PROJETO: PROJ-DE-052-18
DATA DE EMISSÃO: 02/01/2020
ESCALA: INDICADA
NOME ELETRÔNICO DO ARQUIVO: PROJ-DE-052-18-ARQ-PB-003-CRT-ELE-R02
SIGLA / NUMERO / REVISÃO: ARQ 003 REV.02

DIREITOS AUTORAIS RESERVADOS CONFORME LEI Nº. 9.160 DE 19/02/1978

A0 - 1189 x 841mm