
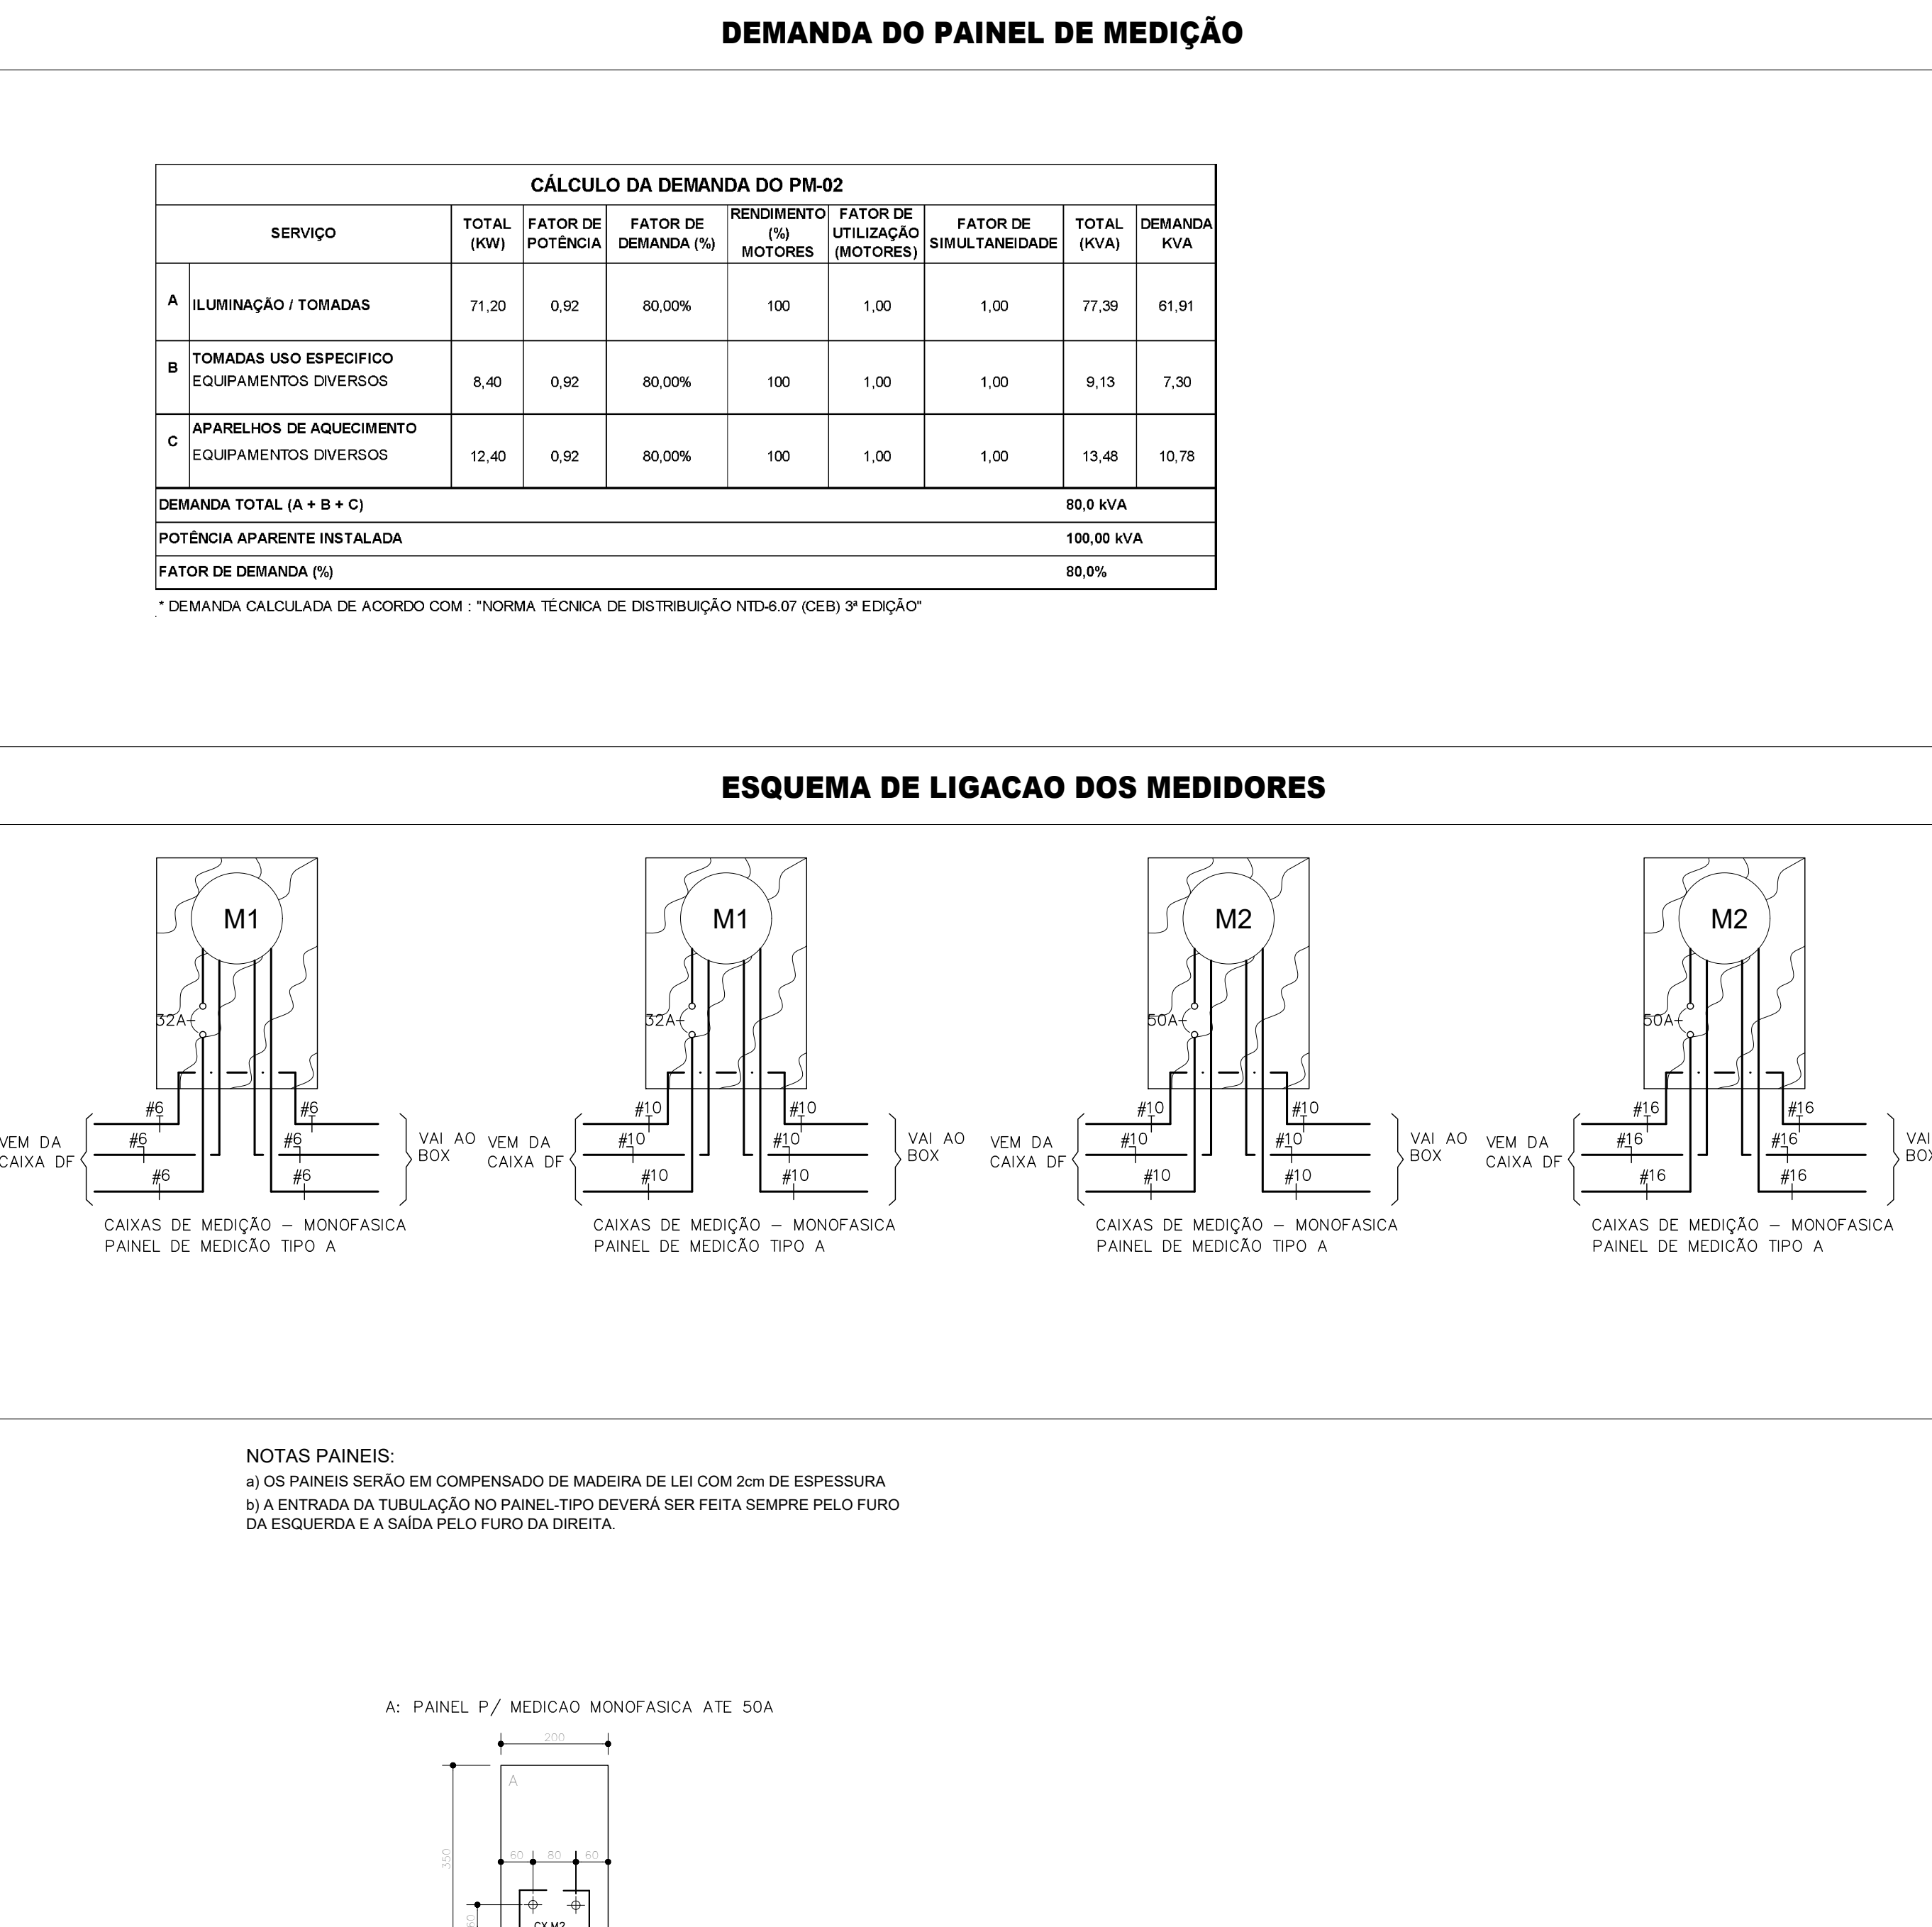


NOTAS IMPORTANTES EXIGIDAS PELA CEB

- AS INFORMAÇÕES CONTIDAS NESTE DESENHO DEVERÃO SEMPRE SER UTILIZADAS EM CONJUNTO COM AQUELAS CONTIDAS NOS MEMORIAIS E DOCUMENTAÇÃO COMPLEMENTAR CORRESPONDENTE.
- VER PLANILHA UNILÍNGUE GRÁFICA.
- TODOS OS MEDIDORES, AS JANELAS PARA LEITURA DE MEDIDORES, E OS DISPOSITIVOS DE PROTEÇÃO INDIVIDUAIS DEVERÃO SER IDENTIFICADOS COM PLACAS DE ACRÍLICO APROPRIADAS COM INSCRIÇÃO INDELEÍVEL, DO NÚMERO OU DISCRIMINAÇÃO DO CONSUMIDOR.
- TODOS OS RAMAIS DOS MEDIDORES DEVERÃO SER IDENTIFICADOS.
- A COMPRA DOS MATERIAIS E EXECUÇÃO DAS INSTALAÇÕES DAS CAIXAS DE MEDIDA DEVERÃO SER PRECEDIDAS PELA APROVAÇÃO DO PROJETO PELA CONCESSIONÁRIA.
- AS INSTALAÇÕES ELÉTRICAS SERÃO EXECUTADAS DE ACORDO COM A NR 6.41.
- DEVERÁ SER GARANTIDA A CONTINUIDADE DE TODAS AS PARTES METÁLICAS NÃO CONDUTORAS DA INSTALAÇÃO.
- NOS COMODOS QUE CONTÉM QUADROS DE BARRAMENTOS, CONJUNTOS DE MEDIÇÃO E QUALQUER OUTROS EQUIPAMENTOS, NÃO PODERÁ HAVER TUBULAÇÕES APARENTES DE ÁGUA TRATADA OU ÁGUA SERVIDA E, AINDA, COBERTURAS DE GESSO OU OUTROS MATERIAIS NO TETO OU PAREDES.
- A APROVAÇÃO DA VISTORIA DA CEB REFERENTE A ESTE PROJETO FICA CONDICIONAL À APRESENTAÇÃO DA ARTANOTAÇÃO DE RESPONSABILIDADE TÉCNICA DE EXECUÇÃO DO MESMO QUANTO AO CRE-OF.
- AS PORTAS DE ACESSO DOS QUADROS DE MEDIDORES DEVERÃO SER ABRIR PARA FORA, FICANDO-MOS ATUADOS DE CADEADOS, DEVERÃO POSSUIR MEDIDA PARA VENTILAÇÃO MANUAL E DEVERÃO TER OS SEGUNTOS DADOS: "ELÉTRICA - ACESSO SO RESTRITO A PESSOAL QUALIFICADO."

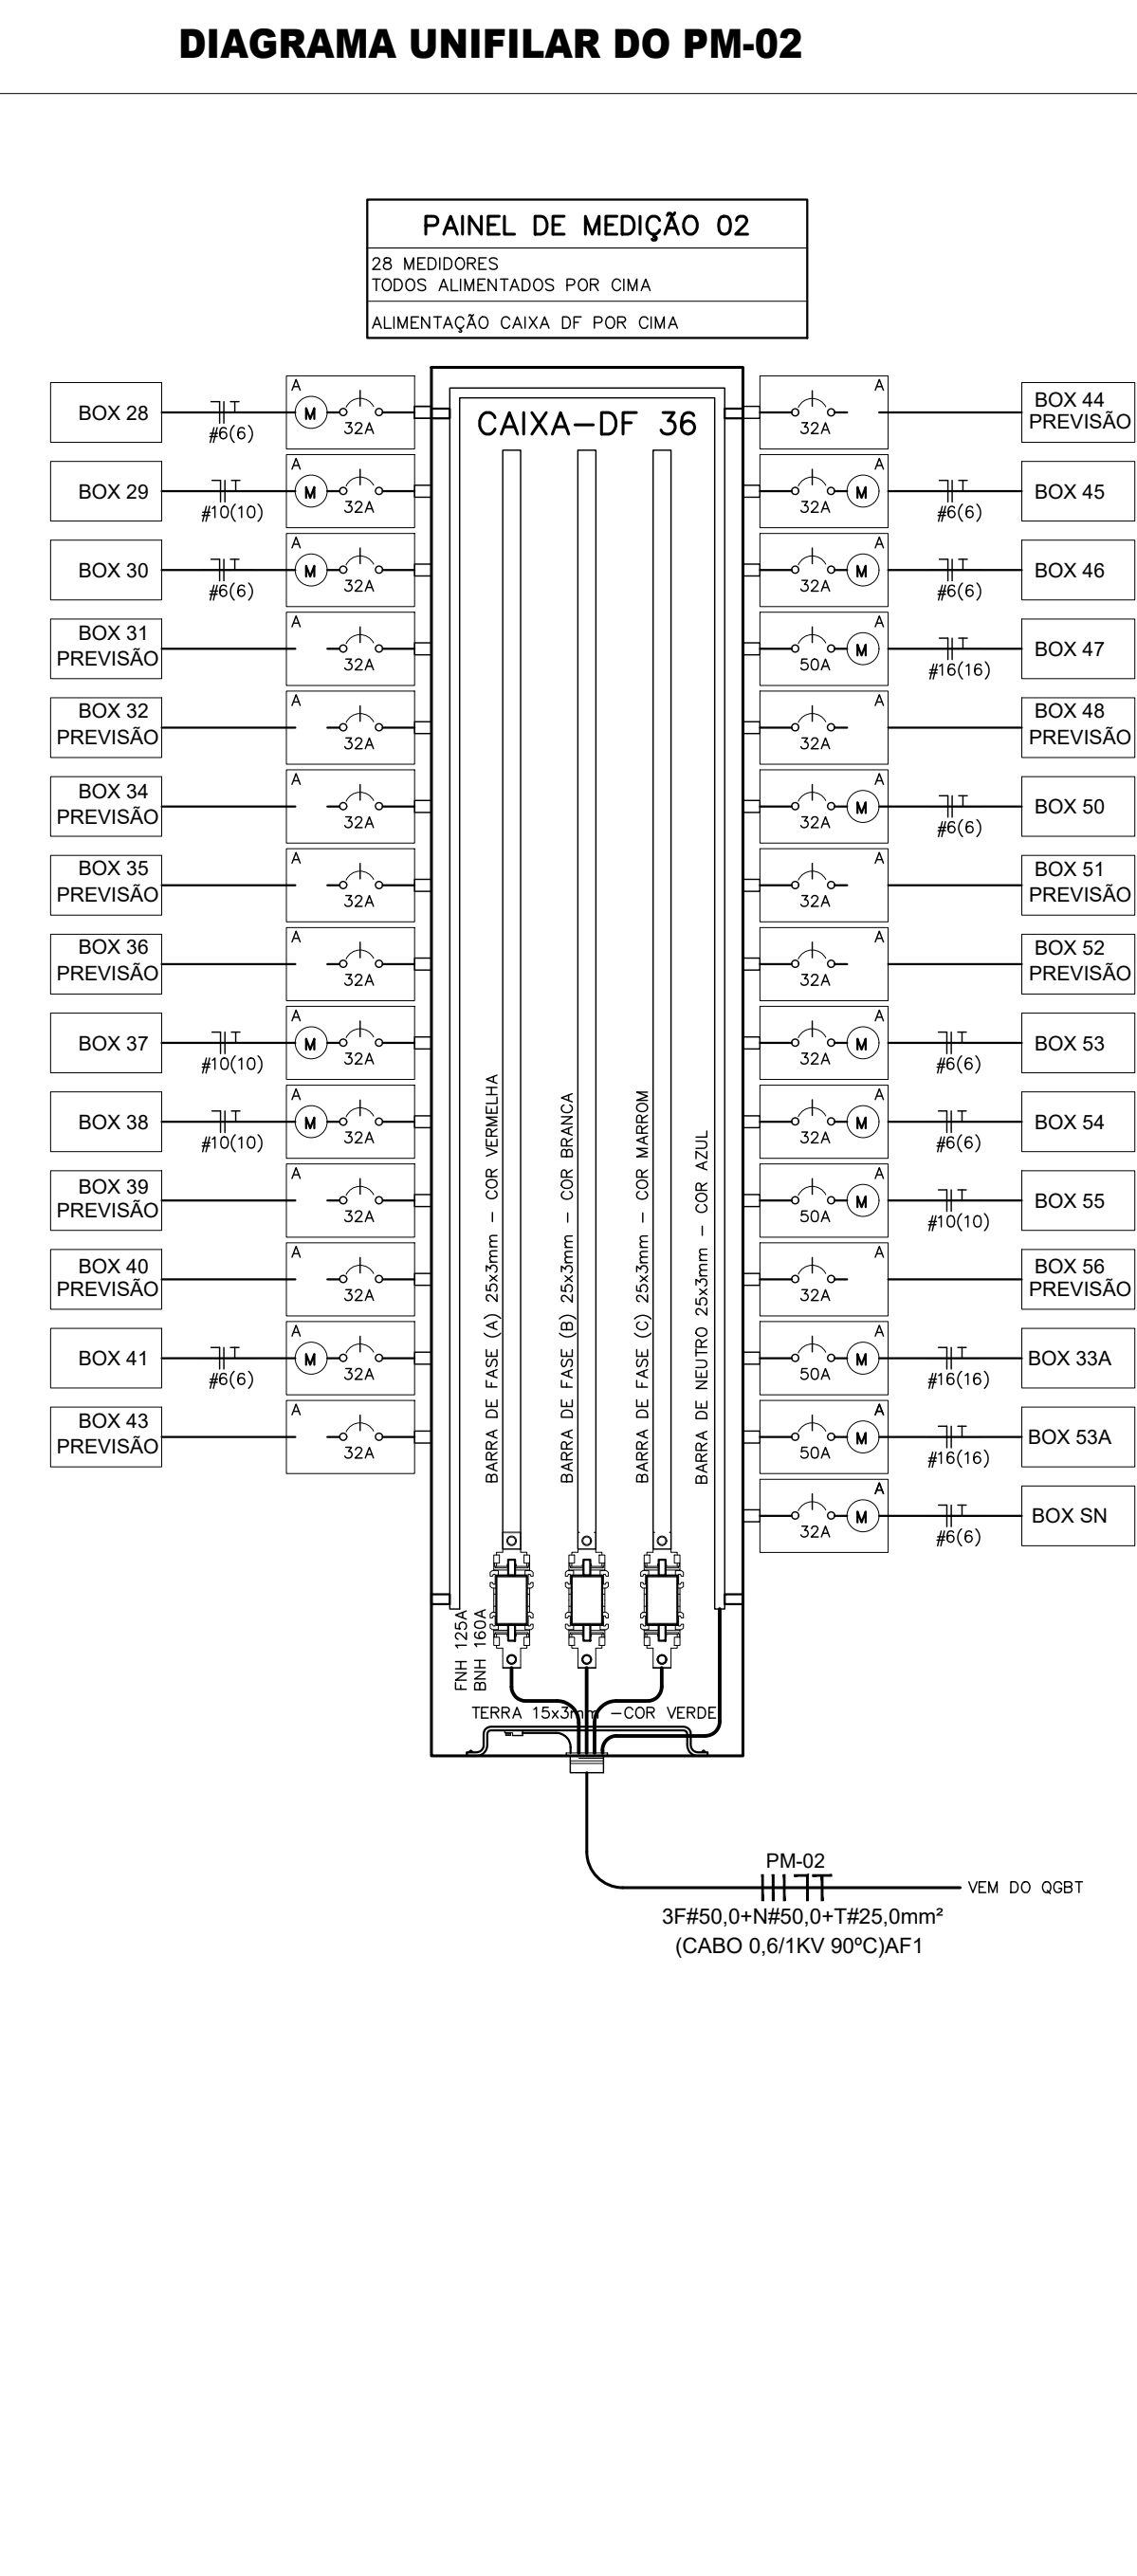

R02					
R01					
REV.	MODIFICAÇÃO		DATA	DESENHISTA	RESPONSÁVEL
SETOR:		NÚCLEO BANDEIRANTE / DF			
ENDEREÇO:		PRAÇA CENTRAL, PROJEÇÃO 10, NÚCLEO BANDEIRANTE/DF			
PROPRIETÁRIO:		ADMINISTRAÇÃO REGIONAL DO NÚCLEO BANDEIRANTE			
AUTOR DO PROJETO:		ENG. ROGÉRIO SANTOS DE OLIVEIRA		ART.: 0720210003825	
RESP. TÉCNICO:					
<div>PROPRIETÁRIO</div> <div>AUTOR DO PROJETO: ROGÉRIO SANTOS DE OLIVEIRA</div> <div>CREA: 893730-MG</div> <div>RESP. TÉCNICO</div>					
CEB			OUTROS		
			RA		