
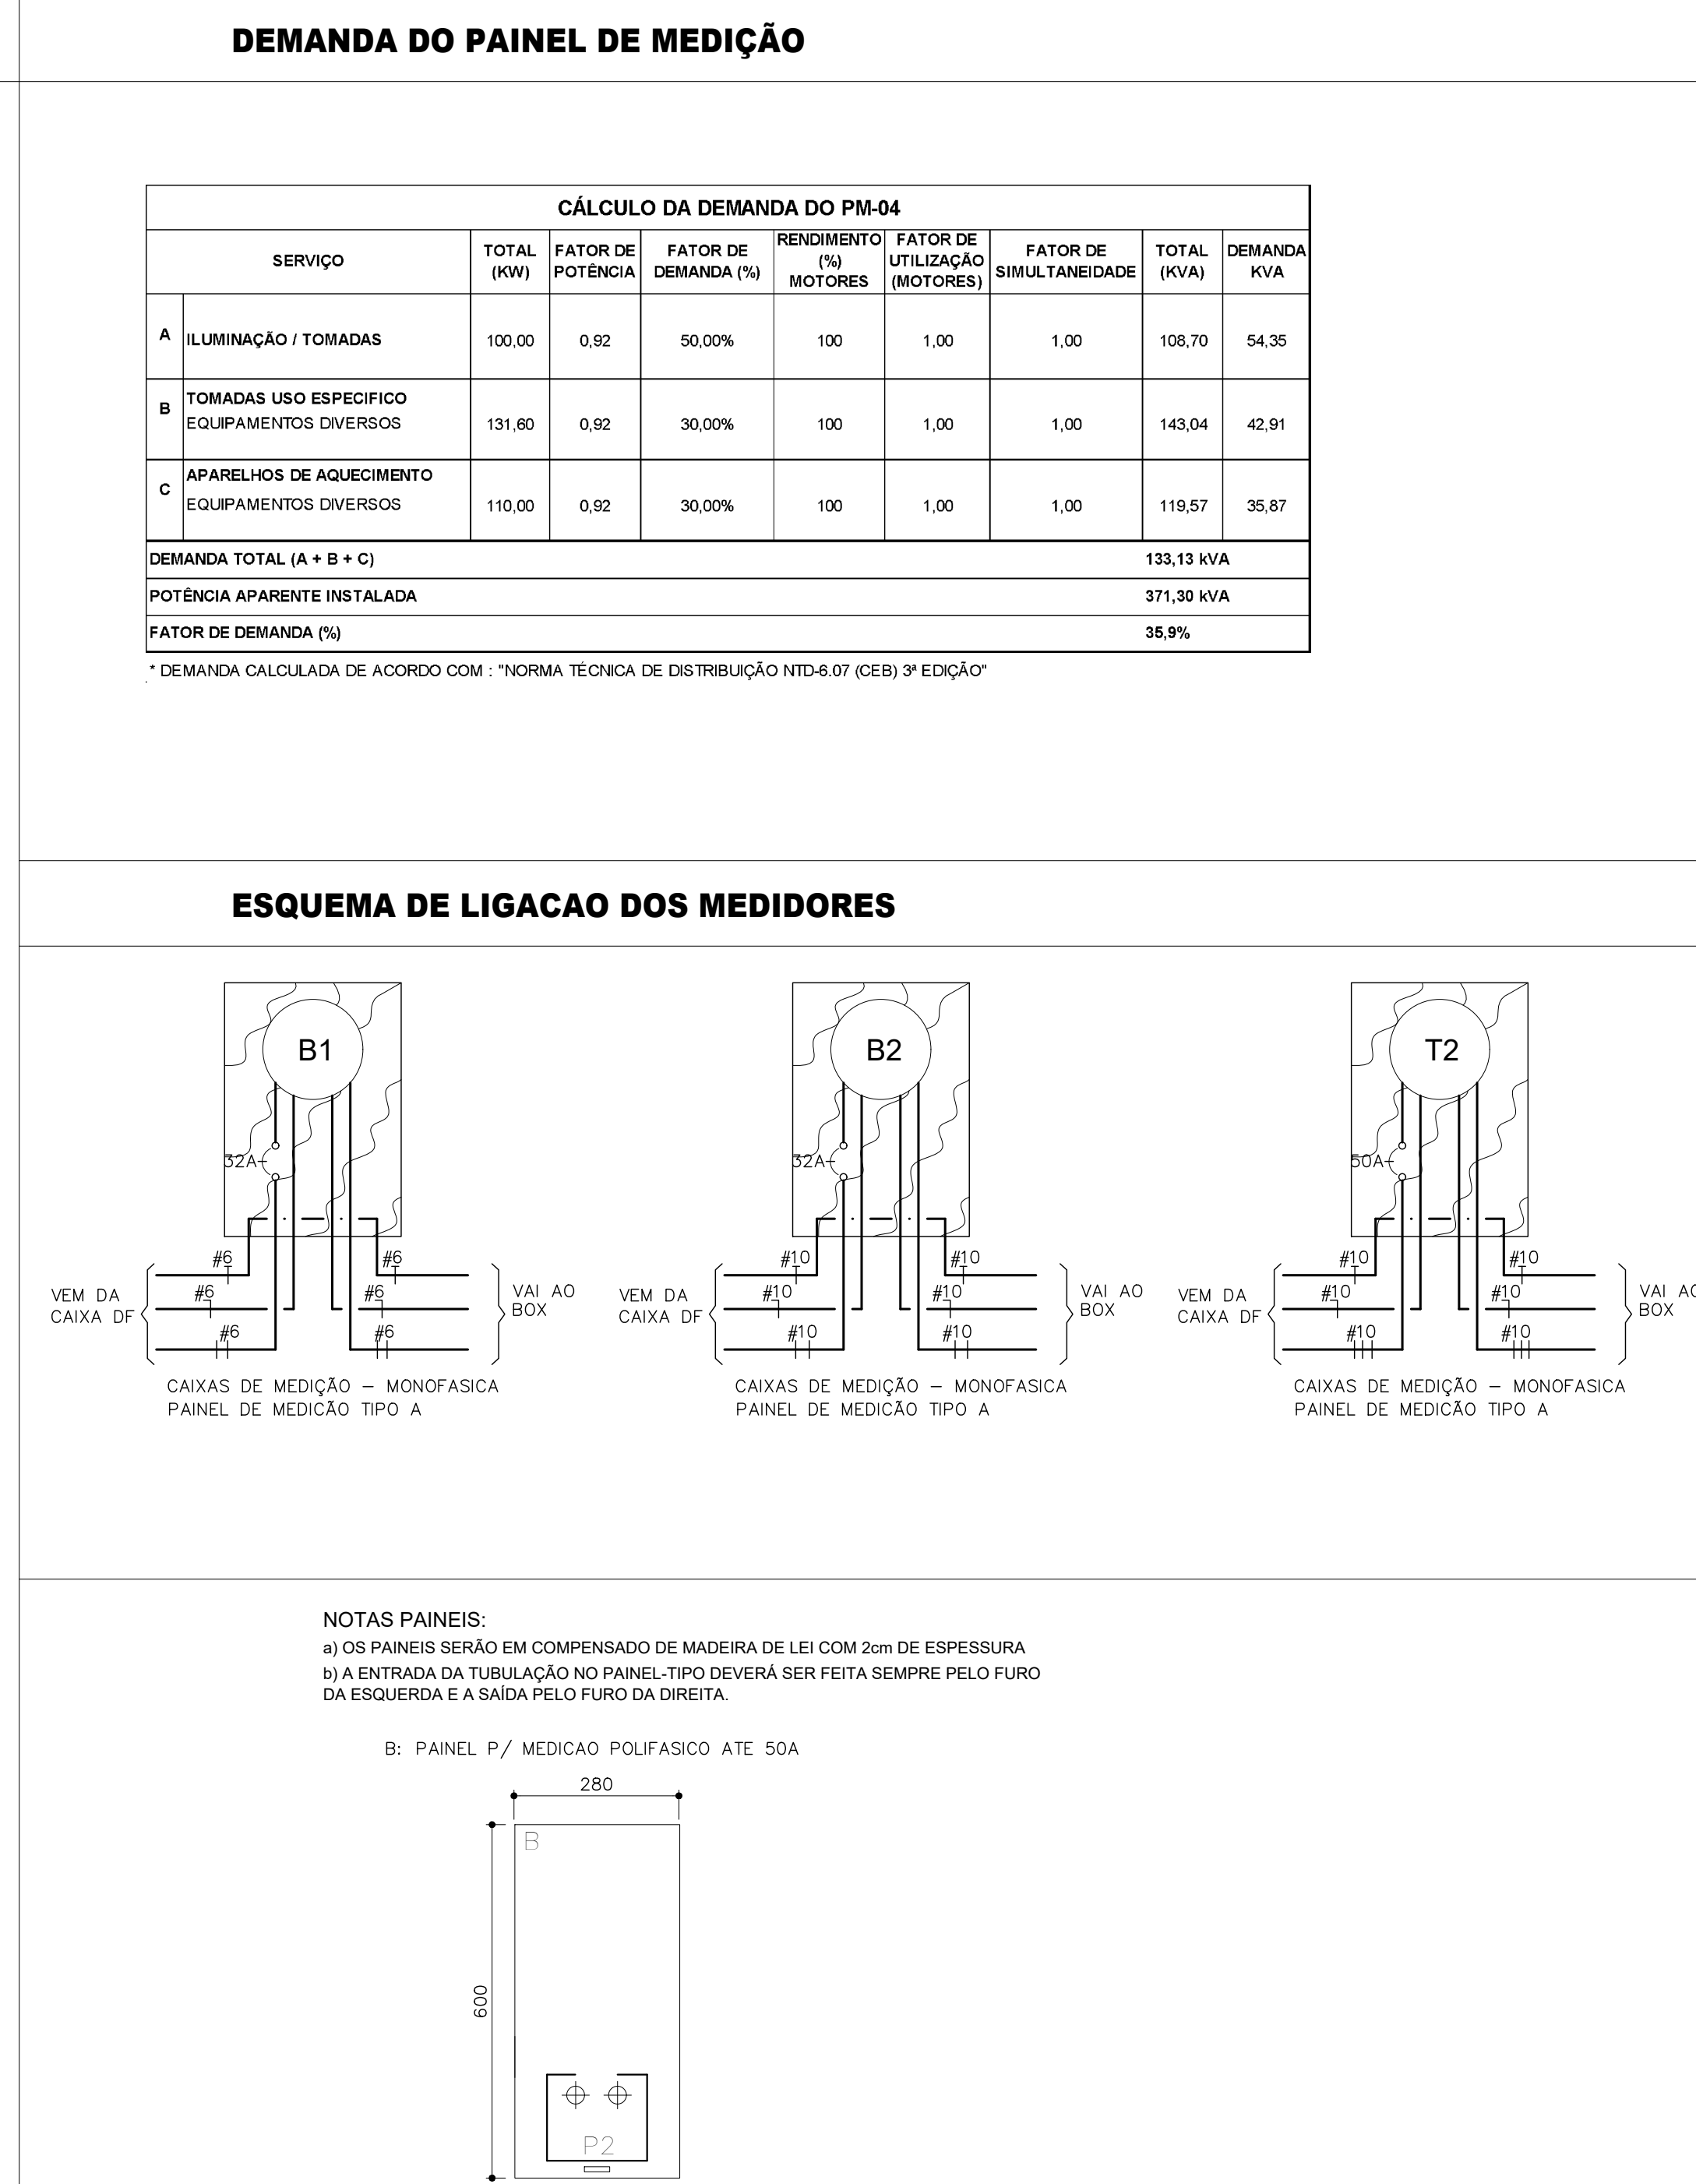


NOTAS IMPORTANTES EXIGIDAS PELA CEB

- 1- AS INFORMAÇÕES CONTIDAS NESTE DESENHO DEVERÃO SEMPRE SER UTILIZADAS EM CONJUNTO COM AQUELAS CONTIDAS NOS MEMÓRIAS E DOCUMENTAÇÃO COMPLEMENTAR CORRESPONDENTE.
- 2- VER DIAGRAMA UNIFILAR SERIAL.
- 3- TODOS OS MEDIDORES, AS ANEIS PARA LECTURA DE MEDIDORES, E OS DISPOSITIVOS DE PROTEÇÃO INDIVIDUAIS DEVERÃO SER IDENTIFICADOS COM PLACAS DE ACRILICO APROPRIADAS COM INSCRIÇÃO INDELEVE DO NUMERO OU DISCRIMINAÇÃO DO CONSUMIDOR.
- 4- TODOS OS RAMAIS DOS MEDIDORES DEVERÃO SER IDENTIFICADOS.
- 5- A COMPRA DOS MATERIAIS E EXECUÇÃO DAS INSTALAÇÕES DAS CAIXAS DE MEDIÇÃO DEVERÃO SER PRECEDIDAS PELA APROVAÇÃO DO PROJETO PELA CONCESSÃO MUNICIPAL.
- 6- AS INSTALAÇÕES ELÉTRICAS SERÃO EXECUTADAS DE ACORDO COM O NBR 5410.
- 7- DEVERÁ SER GARANTIDA A CONTINUIDADE DE TODAS AS PARTES METÁLICAS CONDUTORAS DA INSTALAÇÃO.
- 8- EM CASOS EM QUE HOUVER QUADROS DE BARRAMENTOS, CONJUNTOS DE MEDIÇÃO E QUALQUER OUTROS EQUIPAMENTOS, NÃO PODERÁ HAVER TUBULAÇÕES APARENTES DE AGUA TRATADA OU AGUA SERVIDA E, AINDA, COBERTURAS DE DESSO OU OUTROS MATERIAIS NO TETO OU PARDEIS.
- 9- A APROVAÇÃO DA VISTORIA DA CEB REFERENTE A ESTE PROJETO FICA CONDICIONADA A APRESENTAÇÃO DA ANOTAÇÃO DE RESPONSABILIDADE TÉCNICA DE EXECUÇÃO DO MESMO, JUNTO AO CREA-F.
- 10- AS PARTES DE ACESSO DOS QUADROS DE MEDIDORES DEVEM SER DE ABRIR PARA FORA, FICHAMENTOS ATRAVÉS DE CUBERTOS, DEVERÃO SER MONTOS MEDIO PARA VENTILAÇÃO NATURAL E DEVERÃO TER OS REQUISITOS DESEGNE ELETROTÉCNICA, ACESSO RESISTIVO A PRESSÃO, QUALIDADE.

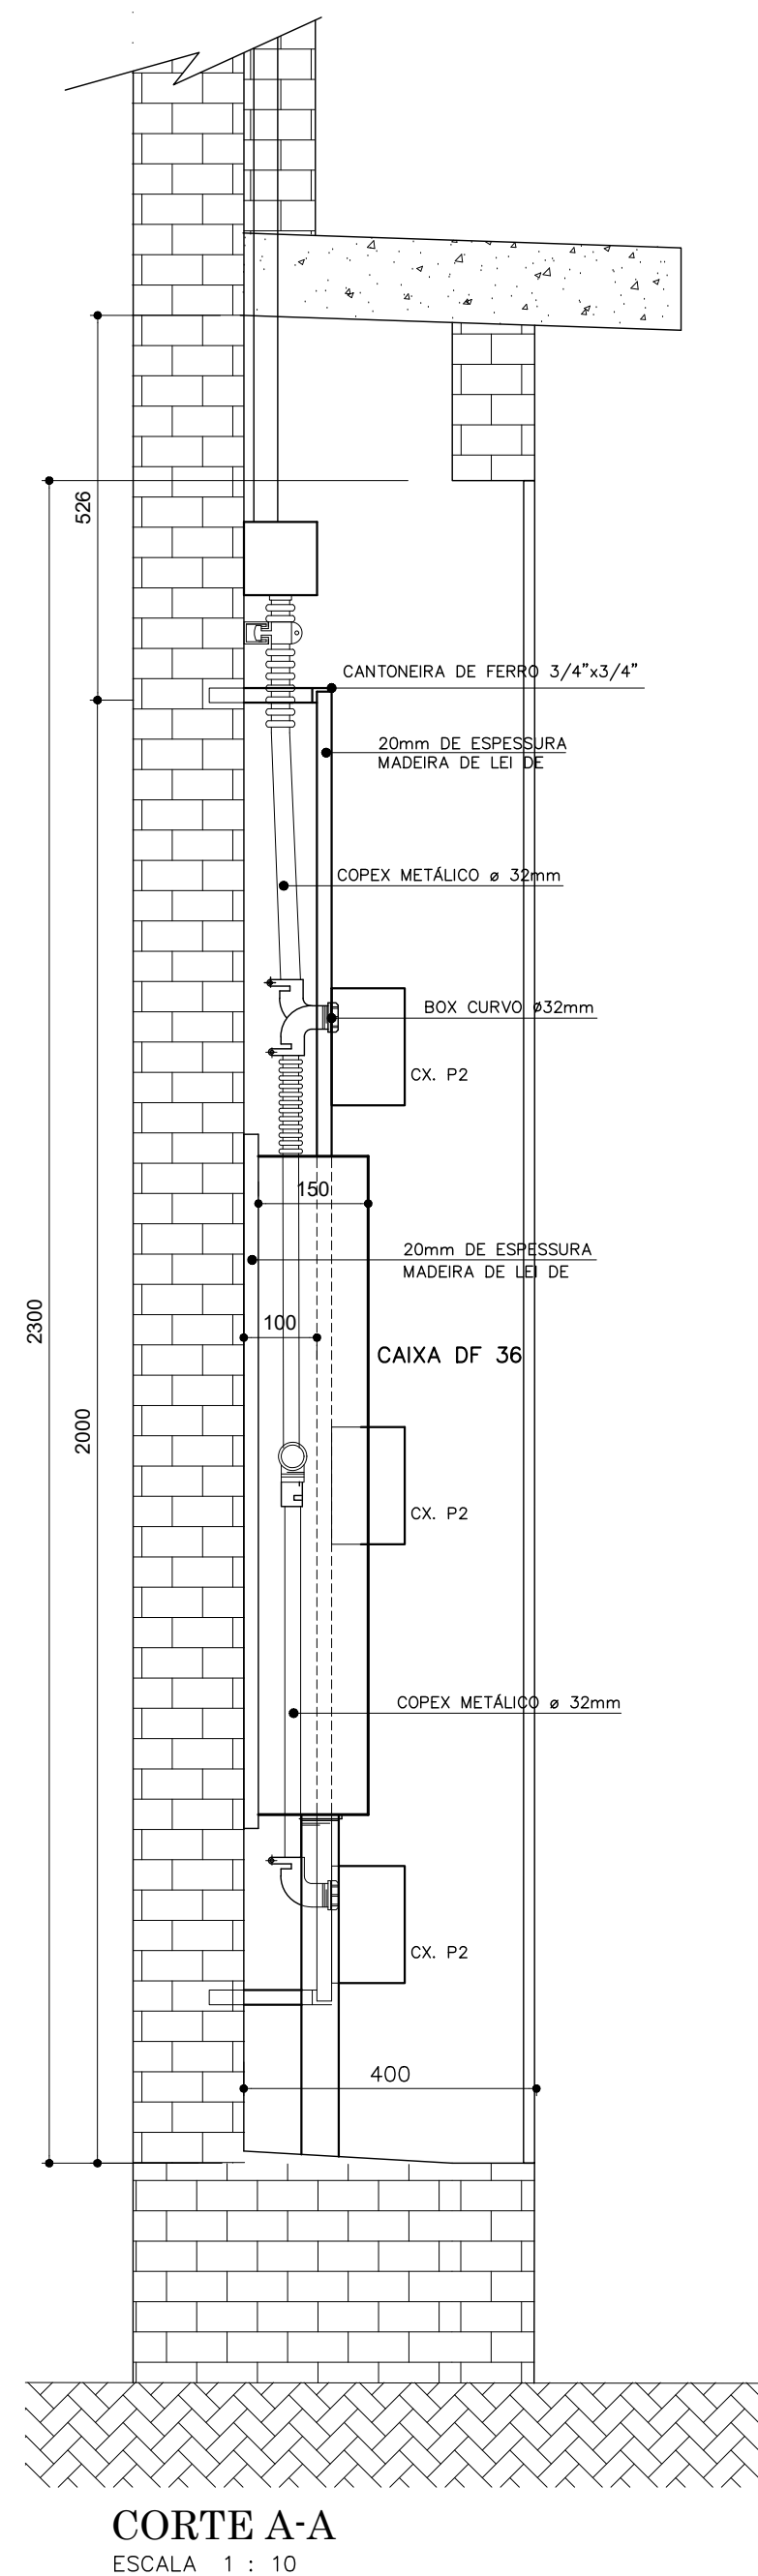

R02				
R01				
REV.	MODIFICAÇÃO	DATA	DESENHISTA	RESPONSÁVEL
SETOR:		NÚCLEO BANDEIRANTE / DF		
ENDEREÇO:		PRAÇA CENTRAL, PROJEÇÃO 10, NÚCLEO BANDEIRANTE/DF		
PROPRIETÁRIO:		ADMINISTRAÇÃO REGIONAL DO NÚCLEO BANDEIRANTE		
AUTOR DO PROJETO:		ENG. ROGÉRIO SANTOS DE OLIVEIRA	ART: 0720210003825	
RESP. TÉCNICO:				
 PROPRIETÁRIO _____				
 AUTOR DO PROJETO: ROGÉRIO SANTOS DE OLIVEIRA CREA: 99573-D-MG				
 RESP. TÉCNICO _____				
CEB		OUTROS		
		RA		