
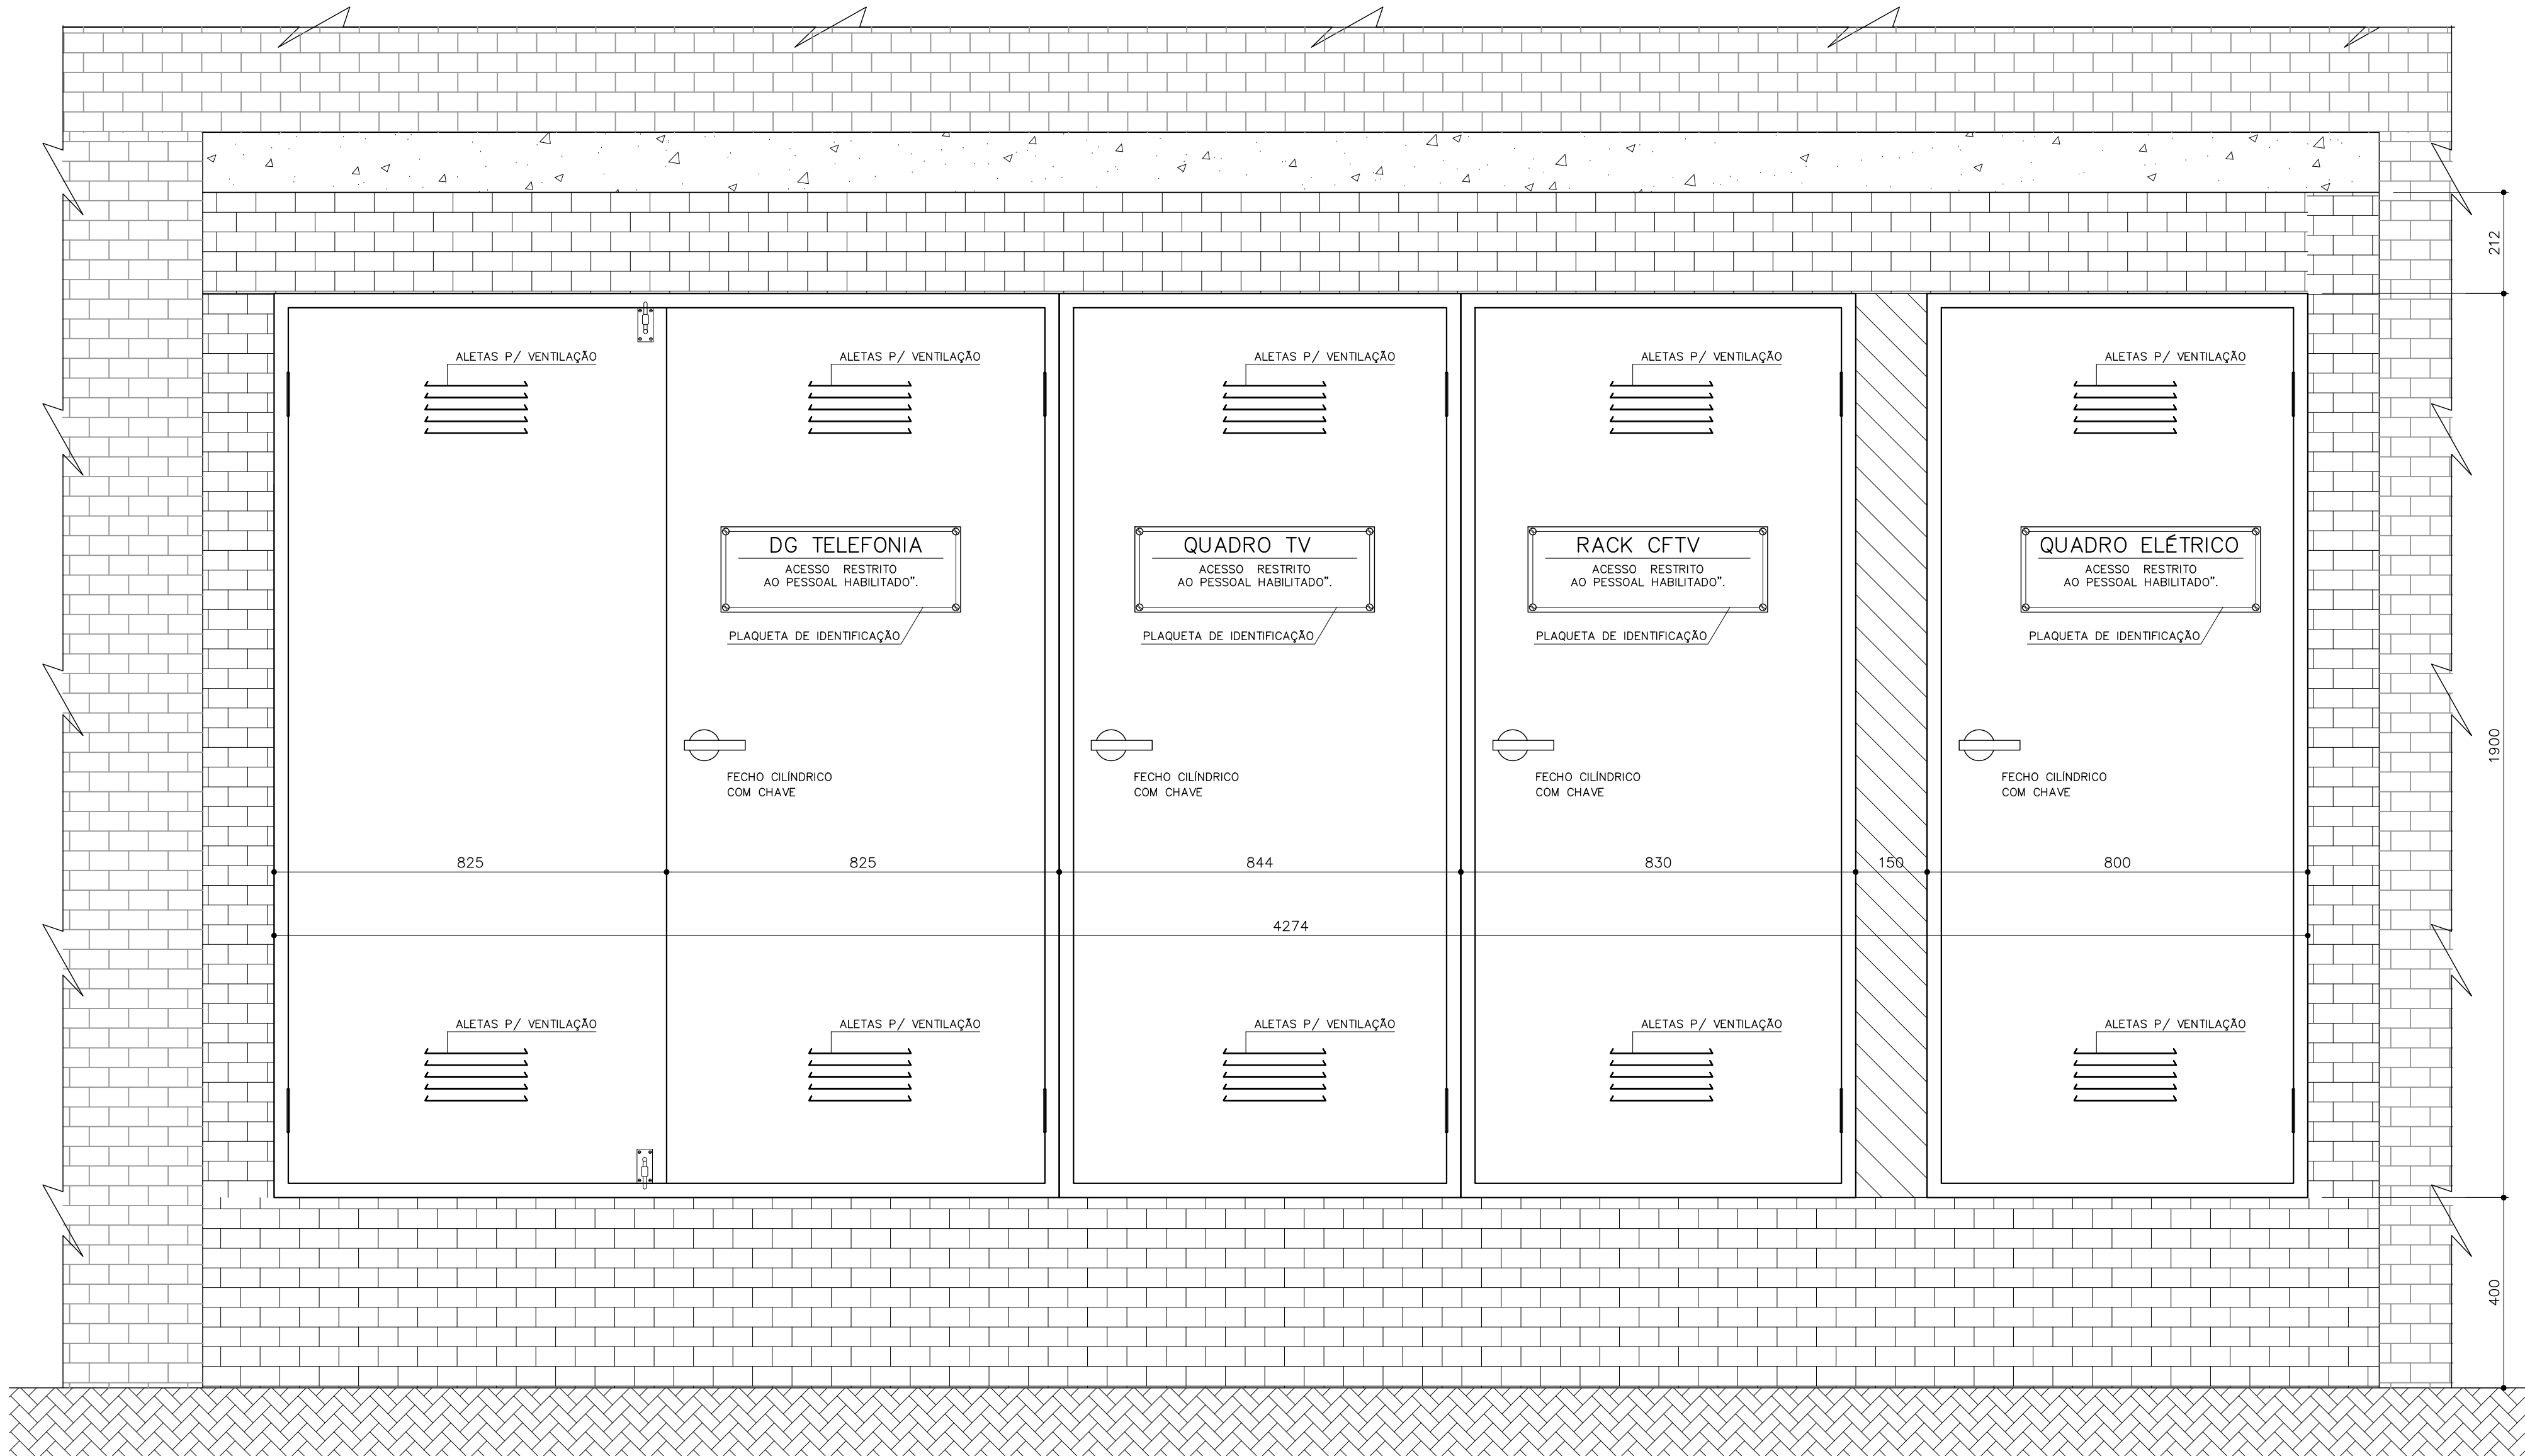


VISTA INTERNA (EM LOCAL DE ARMÁRIO)  
DG TELEFONIA-QUADRO TV-RACK-QUADRO ELÉTRICO

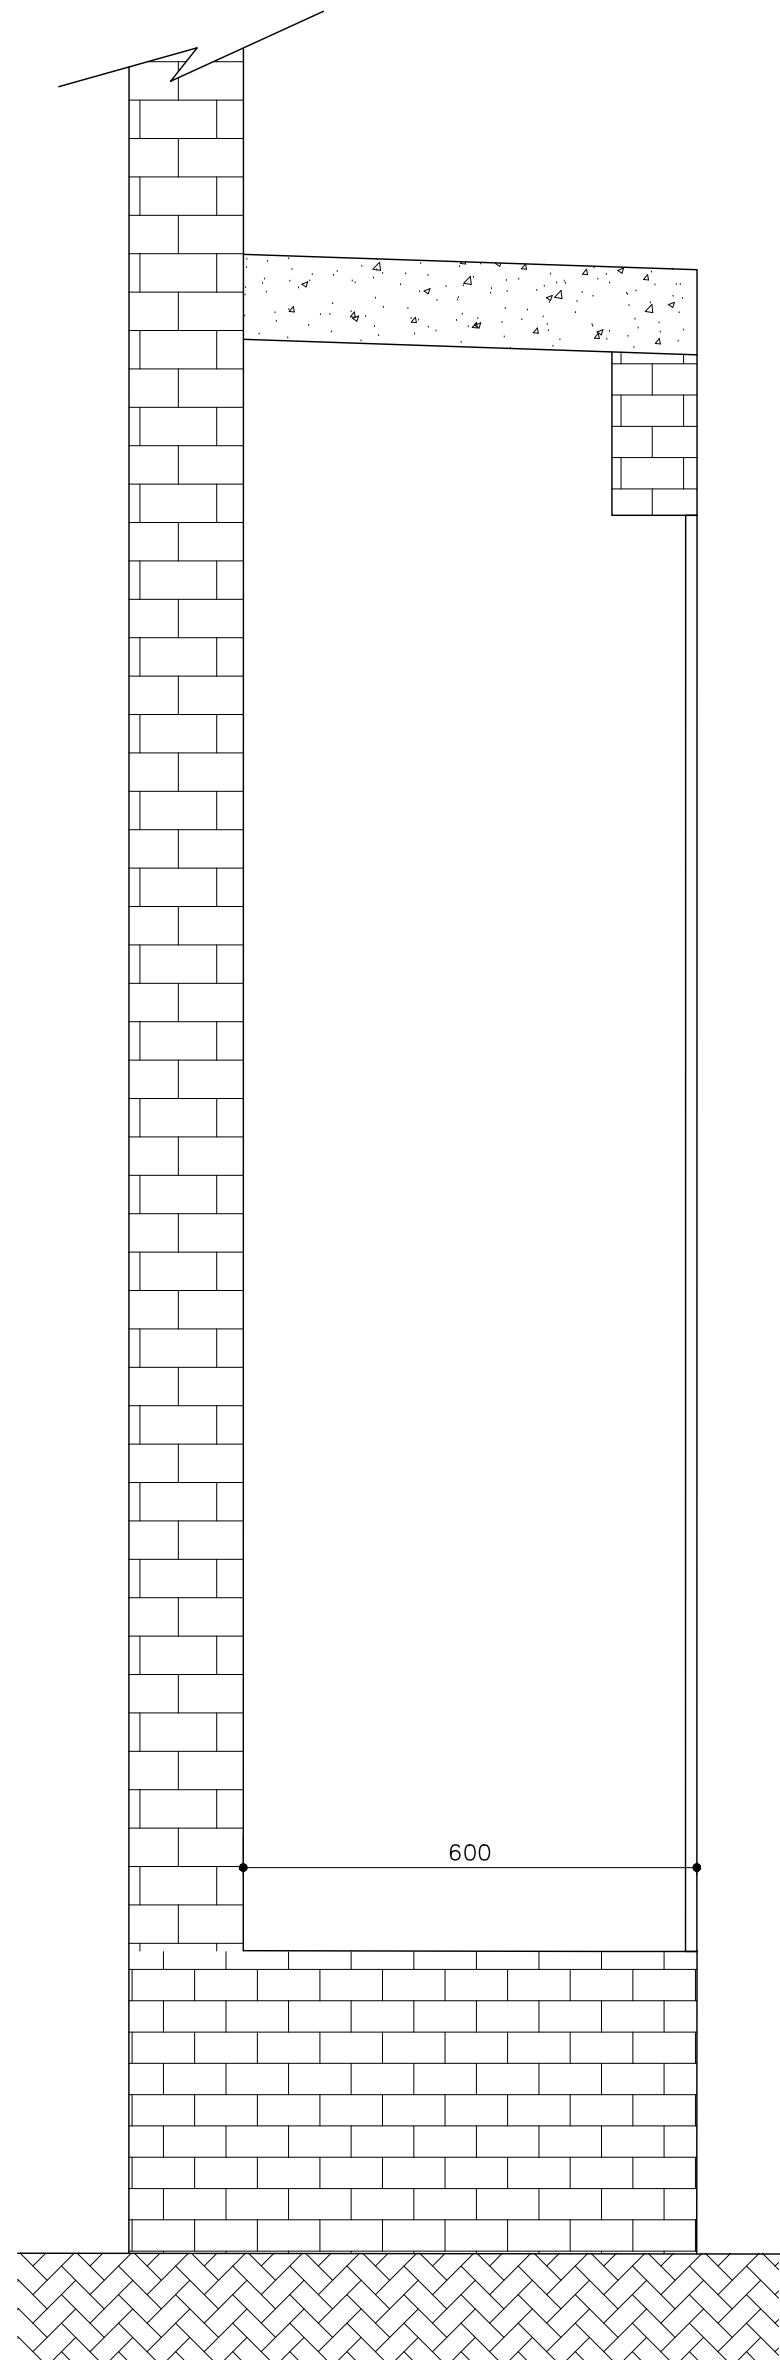

VISTA EXTERNA (EM LOCAL DE ARMÁRIO)  
DG TELEFONIA-QUADRO TV-RACK-QUADRO ELÉTRICO

AS PORTAS DOS CENTROS DE MEDIÇÃO SERÃO EM CHAPA DE AÇO 16 USG, PINTADA COM TINTA ANTI-FERRUGINOSA, COM FECHADURA, ALETAS PARA VENTILAÇÃO, ABRINDO PARA O EXTERIOR, E COM SINALIZAÇÃO DE ADVERTÊNCIA - "ELETRICIDADE - ACESSO RESTRITO AO PESSOAL HABILITADO".

#### NOTAS IMPORTANTES EXIGIDAS PELA CEB

- 1 - AS INFORMAÇÕES CONTIDAS NESTE DESENHO DEVERÃO SEMPRE SER UTILIZADAS EM CONJUNTO COM AQUELAS CONTIDAS NOS MEMORIAIS E DOCUMENTAÇÃO COMPLEMENTAR CORRESPONDENTE.
- 2 - VER DIAGRAMA UNIFILAR GERAL.
- 3 - TODOS OS MEDIADORES, AS JANELAS PARA LEITURA DE MEDIADORES, E OS DISPOSITIVOS DE PROTEÇÃO INDIVIDUAIS DEVERÃO SER IDENTIFICADOS COM PLACAS DE ACRÍLICO APROPRIADAS COM INSCRIÇÃO INDELEVE DO NÚMERO OU DISCRIMINAÇÃO DO CONSUMIDOR.
- 4 - TODOS OS RAMAIS DOS MEDIADORES DEVERÃO SER IDENTIFICADOS.
- 5 - A COMPRA DOS MATERIAIS E EXECUÇÃO DAS INSTALAÇÕES DAS CAIXAS DE MEDIÇÃO DEVERÃO SER PRECEDIDAS PELA APROVAÇÃO DO PROJETO PELA CONCESSIONÁRIA.
- 6 - AS INSTALAÇÕES ELÉTRICAS SERÃO EXECUTADAS DE ACORDO COM A NBR 5410.
- 7 - DEVERÁ SER GARANTIDA A CONTINUIDADE DE TODAS AS PARTES METÁLICAS NÃO CONDUTORAS DA INSTALAÇÃO.
- 8 - NOS COMODOS QUE ABRIGARÃO QUADROS DE BARRAMENTOS, CONJUNTOS DE MEDIÇÃO E QUALQUER OUTROS EQUIPAMENTOS, NÃO PODERÁ HAVER TUBULAÇÕES APARENTES DE ÁGUA TRATADA OU ÁGUA SERVIDA E, AINDA, COBERTURAS DE GESSO OU OUTROS MATERIAIS NO TETO OU PAREDES.
- 9 - A APROVAÇÃO DA VISTORIA DA CEB REFERENTE A ESTE PROJETO FICA CONDIÇÃO NADA A APRESENTAÇÃO DA ART(ANOTAÇÃO DE RESPONSABILIDADE TÉCNICA) DE EXECUÇÃO DO MESMO JUNTO AO CREA-DF.
- 10 - AS PORTAS DE ACESSO DOS QUADROS DE MEDIADORES DEVEM SER DE ABIR PARA FORA, FECHAMENTOS ATRAVÉS DE CADEADOS, DEVERÃO POSSUIR MEIOS PARA VENTILAÇÃO MANUAL, E DEVERÃO TER OS SEGUINTES DÍGITS "E" "EL" "TRICIDADE" - "ACESSO RESTRITO A PESSOAL QUALIFICADO".

R00				
R01				
R02				
REV.	MODIFICAÇÃO	DATA	DESENHISTA	RESPONSÁVEL

SETOR:	NÚCLEO BANDEIRANTE / DF
ENDEREÇO:	PRAÇA CENTRAL, PROJEÇÃO 10, NÚCLEO BANDEIRANTE/DF
PROPRIETÁRIO:	ADMINISTRAÇÃO REGIONAL DO NÚCLEO BANDEIRANTE
AUTOR DO PROJETO:	ENG. ROGÉRIO SANTOS DE OLIVEIRA
ART:	0720210003825

RESP. TÉCNICO:	
PROPRIETÁRIO	
AUTOR DO PROJETO:	ROGÉRIO SANTOS DE OLIVEIRA
CREA:	893730-MG
RESP. TÉCNICO	

CEB	OUTROS
	RA