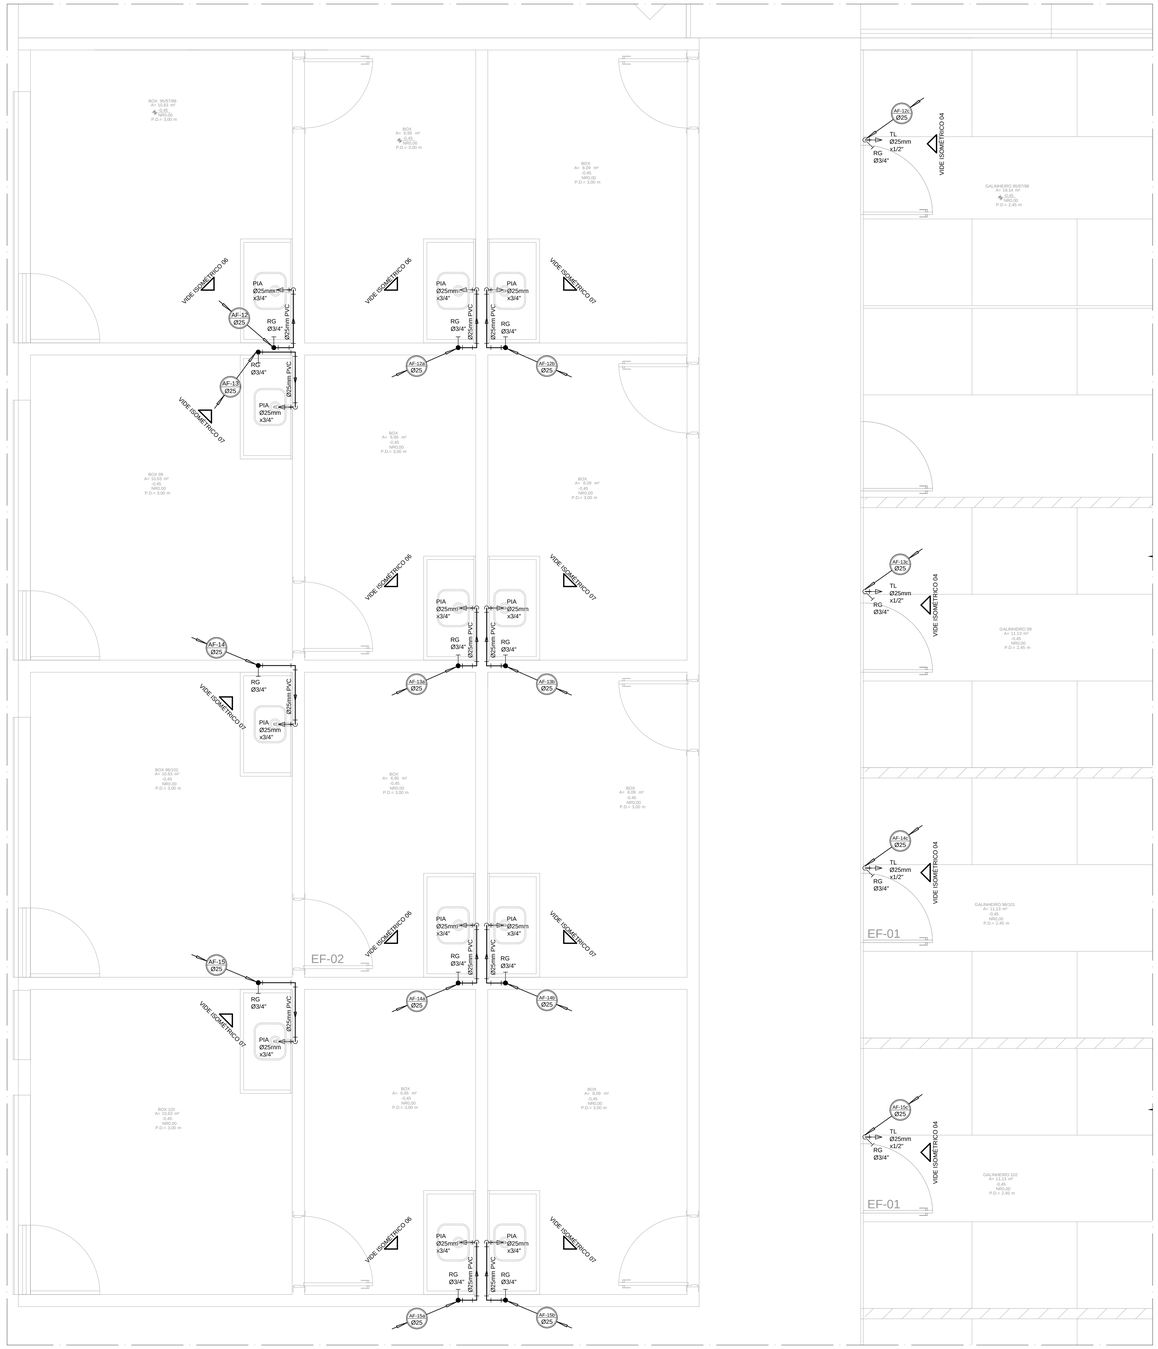

PLANTA BAIXA TÉRREO - DETALHE 05
ESCALA 1:25

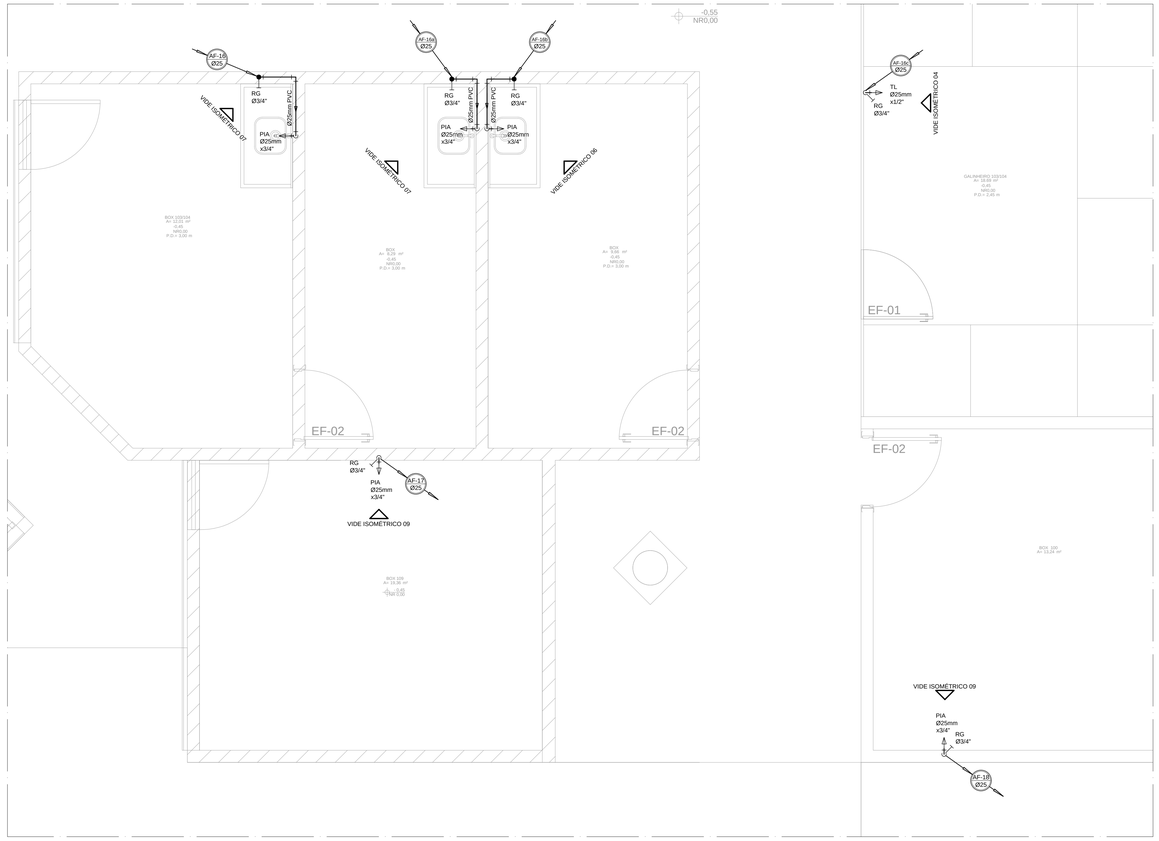

PLANTA BAIXA TÉRREO - DETALHE 06
ESCALA 1:25

LEGENDAS E SIMBOLOGIAS - HIDRÁULICA

INDICAÇÕES

AF-X Ø

COLUNA DE ÁGUA FRIA
X = Nº DA COLUNA DE ÁGUA FRIA

INDICAÇÃO DE DIÂMETRO DA TUBULAÇÃO PARA ÁGUA FRIA

AF-X Ø25 — TUBULAÇÃO QUE SOBE

AF-X Ø25 — TUBULAÇÃO QUE DESCE

AF-X Ø25 — TUBULAÇÃO QUE SOBE E DESCE

TUBULAÇÃO

INDICAÇÃO DO SENTIDO DA ÁGUA

TUBULAÇÃO PARA ÁGUA FRIA
Ø32mm PVC

DIÂMETRO DA TUBULAÇÃO EM MM

Ø32mm PVC — ÁGUA FRIA TUBULAÇÃO ENTERRADA PARA

ABREVIAÇÕES

AF	PONTO DE ALIMENTAÇÃO DE ÁGUA FRIA	VD	VÁLVULA DE DESCARGA
RG	REGISTRO DE GAVETA	TD	TUBO DE DESCARGA
LV	LAVATÓRIO	TL	TORNEIRA DE LAVAGEM
VS	BEBEDOURO	DH	DUCHA HIGIÊNICA
BB	VASO SANITÁRIO		

CAIXAS

CA — CA - CAIXA DE ALVENARIA COM TAMPA MODELO T16 EM FERRO FUNDIDO COM FUNDO EM BRITA PARA REGISTRO E TORNEIRA DE JARDIM

CONEXÕES ÁGUA FRIA

- TÊ 90° - DIÂMETRO CONFORME INDICADO EM PLANTA
- JOELHO 90° - DIÂMETRO CONFORME INDICADO EM PLANTA
- JOELHO 45° - DIÂMETRO CONFORME INDICADO EM PLANTA
- JOELHO 90° DESCE - DIÂMETRO CONFORME INDICADO EM PLANTA
- JOELHO 90° SOBE - DIÂMETRO CONFORME INDICADO EM PLANTA
- TÊ 90° DESCE - DIÂMETRO CONFORME INDICADO EM PLANTA
- TÊ 90° SOBE - DIÂMETRO CONFORME INDICADO EM PLANTA

REGISTROS E VÁLVULAS

- REGISTRO DE PRESSÃO EM ISOMÉTRICO - RP - DIÂMETRO CONFORME INDICADO EM PLANTA
- REGISTRO DE GAVETA EM ISOMÉTRICO - RG - DIÂMETRO CONFORME INDICADO EM PLANTA
- REGISTRO DE PRESSÃO - RP DIÂMETRO CONFORME INDICADO EM PLANTA
- REGISTRO DE GAVETA - RG DIÂMETRO CONFORME INDICADO EM PLANTA

DIVERSOS

- HIDRÔMETRO PADRÃO CAESB
- INDICAÇÃO DO PONTO DE UTILIZAÇÃO DE ÁGUA

A INDICAÇÃO E PASSAGENS NECESSÁRIAS EM VIGAS, LAJES, CORTINAS E BASES DE CONCRETO DEVERÁ SER CONFORME TABELA-1

TABELA-1

TUBULAÇÃO	PASSAGEM
Ø15mm	Ø25mm
Ø20mm	Ø32mm
Ø25mm	Ø40mm
Ø32mm	Ø50mm
Ø40mm	Ø60mm
Ø50mm	Ø75mm
Ø60mm	Ø85mm
Ø75mm	Ø90mm
Ø85mm	Ø100mm
Ø110mm	Ø125mm

ALTURA DOS PONTOS INSTALADOS

TABELA-2

APARELHO	ALTURA
BEBEDOURO ADULTO	88CM
REGISTRO DE PRESSÃO	100CM
LAVATÓRIO (ADULTO)	60CM
PIA, TANQUE, MICTÓRIO	110CM
PIA (PAREDE)	110CM
VASO SANITÁRIO	30CM
VÁLVULA DE DESCARGA	100CM
TORNEIRA DE LAVAGEM	60CM
DUCHA HIGIÊNICA	45CM

REV	MODIFICAÇÃO	DATA	DESENHISTA	RESPONSÁVEL
R03	----	----	----	----
R02	----	----	----	----
R01	----	----	----	----
R00	EMISSÃO INICIAL	11/01/2021	HIGO	HIGO

SETOR:	NÚCLEO BANDEIRANTE - RA VIII
ENDEREÇO:	PRAÇA CENTRAL, PROJEÇÃO 10
PROPRIETÁRIO:	ADMINISTRAÇÃO REGIONAL DO NÚCLEO BANDEIRANTE
AUTOR DO PROJETO:	HIGO FONSECA GOMES — RRT/ART: 0720210006442
RESP. TÉCNICO:	---- — RRT/ART: ----

PROPRIETÁRIO — ADMINISTRAÇÃO REGIONAL DO NÚCLEO BANDEIRANTE

AUTOR DO PROJETO: HIGO FONSECA GOMES — CAU/CREA: 23.685/D-DF

RESP. TÉCNICO: ---- — CAU/CREA: ----

RA

OUTROS

RA

NOVACAP

TÍTULO DO PROJETO:	PROJETO EXECUTIVO DE ÁGUA FRIA
DESTINAÇÃO:	EQUIPAMENTO PÚBLICO COMUNITÁRIO
NOME DO PROJETO:	REFORMA E AMPLIAÇÃO DA FEIRA DO NÚCLEO BANDEIRANTE
DESCRIÇÃO, CONTEÚDO:	PLANTA BAIXA TÉRREO - DETALHES 05 E 06
Nº DO PROJETO:	PROJ-DE-056-20
DATA DE EMISSÃO:	11/01/2021
ESCALA:	INDICADA
NOME ELETRÔNICO DO ARQUIVO:	PROJ-DE-056-20-HAF-PE-003-TER-PLA-R00

SIGLA / NÚMERO / REVISÃO

HAF 003 REV.00