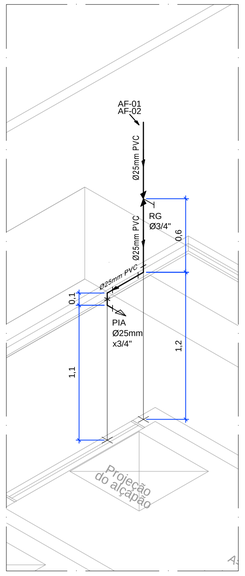

ISOMÉTRICO 01
ESCALA 1:25

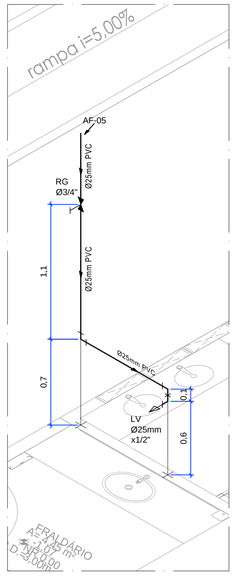

ISOMÉTRICO 02
ESCALA 1:25

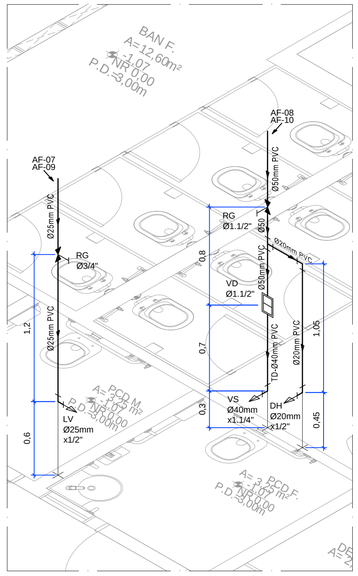

ISOMÉTRICO 03
ESCALA 1:25

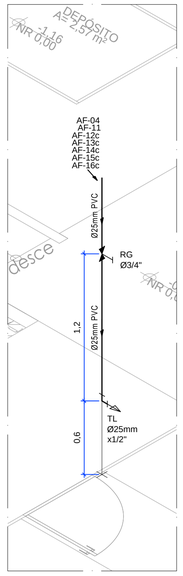

ISOMÉTRICO 04
ESCALA 1:25

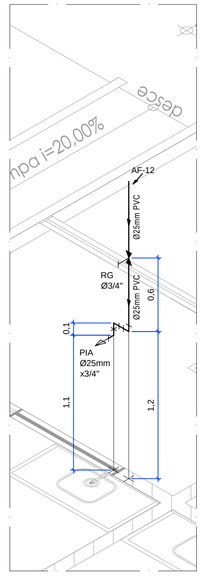

ISOMÉTRICO 05
ESCALA 1:25

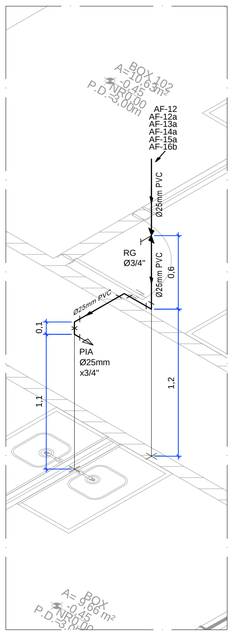

ISOMÉTRICO 06
ESCALA 1:25

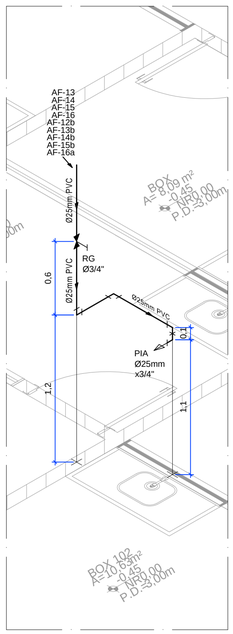

ISOMÉTRICO 07
ESCALA 1:25

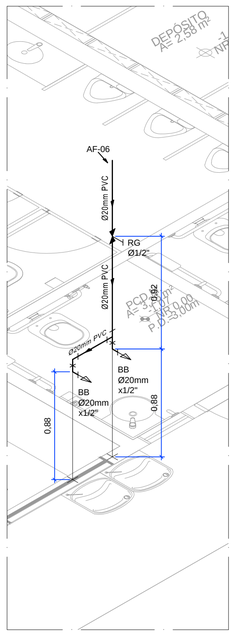

ISOMÉTRICO 08
ESCALA 1:25

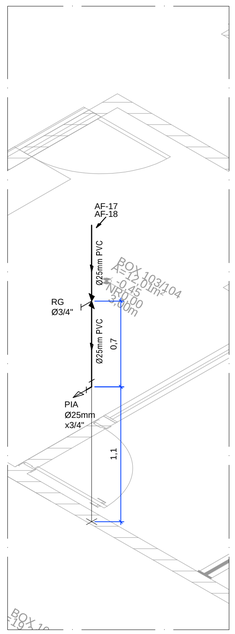

ISOMÉTRICO 09
ESCALA 1:25

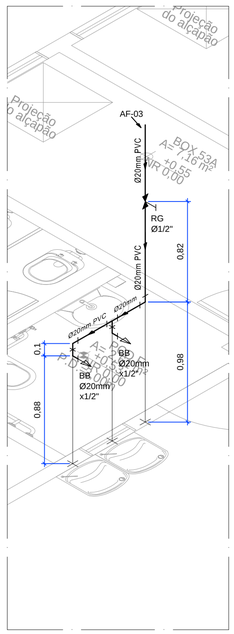

ISOMÉTRICO 10
ESCALA 1:25

ABREVIAÇÕES

AF	PONTO DE ALIMENTAÇÃO DE ÁGUA FRIA
RG	REGISTRO DE GAVETA
LV	LAVATÓRIO
VS	VASO SANITÁRIO
VD	VÁLVULA DE DESCARGA
BB	BEBEDOURO
TD	TUBO DE DESCARGA
TL	TORNEIRA DE LAVAGEM
DH	DUCHA HIGIÊNICA

LEGENDAS E SIMBOLOGIAS - HIDRÁULICA

INDICAÇÕES

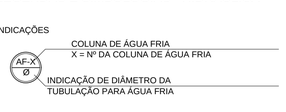

TUBULAÇÃO

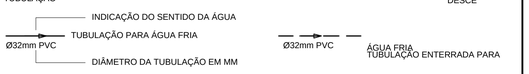

CONEXÕES ÁGUA FRIA

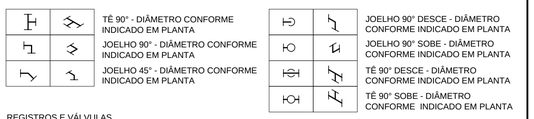

REGISTROS E VÁLVULAS

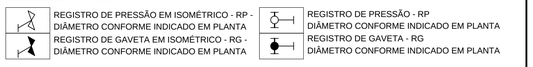

DIVERSOS

A INDICAÇÃO E PASSAGENS NECESSÁRIAS EM VIGAS, LAJES, CORTINAS E BASES DE CONCRETO DEVERÁ SER CONFORME TABELA-1

TABELA-1

TUBULAÇÃO	PASSAGEM
Ø15mm	Ø25mm
Ø20mm	Ø32mm
Ø25mm	Ø40mm
Ø32mm	Ø50mm
Ø40mm	Ø60mm
Ø50mm	Ø75mm
Ø60mm	Ø85mm
Ø75mm	Ø90mm
Ø85mm	Ø100mm
Ø110mm	Ø125mm

ALTURA DOS PONTOS INSTALADOS

TABELA-2

APARELHO	ALTURA
BEBEDOURO ADULTO	88CM
REGISTRO DE PRESSÃO	100CM
LAVATÓRIO (ADULTO)	60CM
PIA, TANQUE, MICTÓRIO	110CM
PIA (PAREDE)	110CM
VASO SANITÁRIO	30CM
VÁLVULA DE DESCARGA	100CM
TORNEIRA DE LAVAGEM	60CM
DUCHA HIGIÊNICA	45CM

REV.	MODIFICAÇÃO	DATA	DESENHISTA	RESPONSÁVEL
R03	----	----	----	----
R02	----	----	----	----
R01	----	----	----	----
R00	EMISSÃO INICIAL	11/01/2021	HIGO	HIGO

SETOR:	NÚCLEO BANDEIRANTE - RA VIII
ENDEREÇO:	PRAÇA CENTRAL, PROJEÇÃO 10
PROPRIETÁRIO:	ADMINISTRAÇÃO REGIONAL DO NÚCLEO BANDEIRANTE
AUTOR DO PROJETO:	HIGO FONSECA GOMES — RRT/ART: 0720210006442
RESP. TÉCNICO:	---- — RRT/ART: ----

PROPRIETÁRIO: ADMINISTRAÇÃO REGIONAL DO NÚCLEO BANDEIRANTE

AUTOR DO PROJETO: HIGO FONSECA GOMES — CAU/CREA: 23.685/D-DF

RESP. TÉCNICO: ---- — CAU/CREA: ----

RA

OUTROS

RA

NOVACAP

Nº DO PROJETO: PROJ-DE-056-20

TÍTULO DO PROJETO: PROJETO EXECUTIVO DE ÁGUA FRIA

DESTINAÇÃO: EQUIPAMENTO PÚBLICO COMUNITÁRIO

NOME DO PROJETO: REFORMA E AMPLIAÇÃO DA FEIRA DO NÚCLEO BANDEIRANTE

DESCRIÇÃO, CONTEÚDO : ISOMÉTRICOS

DATA DE EMISSÃO:	ESCALA:	NOME ELETRÔNICO DO ARQUIVO:
11/01/2021	INDICADA	PROJ-DE-056-20-HAF-PE-005-ISO-PLA-R00

SIGLA / NÚMERO / REVISÃO

HAF 005 REV.00