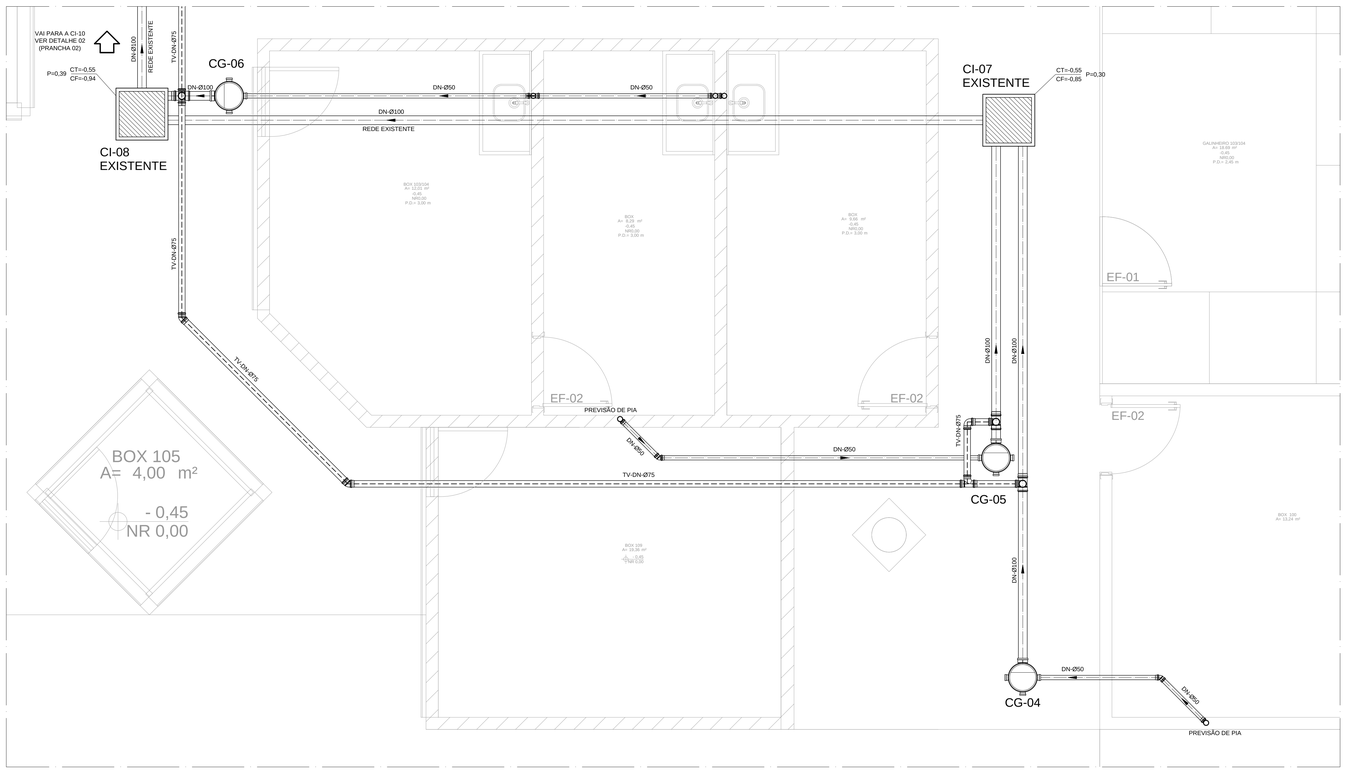

PLANTA BAIXA TÉRREO - DETALHE 03
ESCALA 1:25

PROFUNDIDADE MÍNIMA DE ASSENTAMENTO

CARGAS	PROFUNDIDADE "H" (m)
ÁREA SOB PASSEIOS DE PEDESTRES OU JARDINS	0,30
TRÁFEGO DE VEÍCULOS LEVES	0,80
TRÁFEGO PESADO E INTENSO	1,20

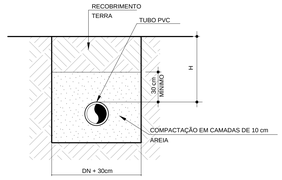

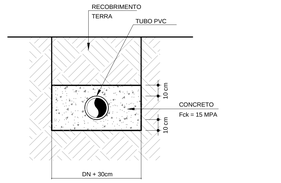

NOTA:
CASO NÃO SEJA POSSÍVEL EXECUTAR O RECOBRIMENTO MÍNIMO EM LOCAIS DE TRÁFEGO DE VEÍCULOS, DEVERÁ EXISTIR UMA PROTEÇÃO ATRAVÉS DO ENVELOPAMENTO DE CONCRETO QUE IMPEÇAM A AÇÃO DESSES ESFORÇOS SOBRE A TUBULAÇÃO

DETALHE DA VALA PARA ASSENTAMENTO DE TUBULAÇÕES
SEM ESCALA

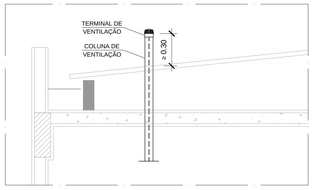

DETALHE DA COLUNA E TERMINAL DE VENTILAÇÃO - TELHADO
ESCALA 1:20

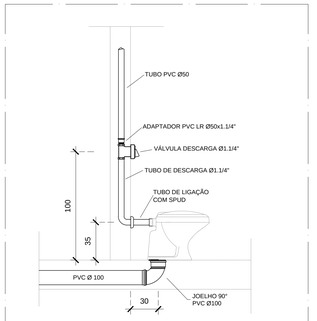

DETALHE DE LIGAÇÃO DA BACIA SANITÁRIA COM VÁLVULA DE DESCARGA
ESCALA 1:20

LEGENDAS E SIMBOLOGIAS - ESGOTO SANITÁRIO

INDICAÇÕES

TQV Ø — TUBO DE QUEDA E VENTILAÇÃO DO SISTEMA DE ESGOTO EM PVC
INDICAÇÃO DE DIÂMETRO DA TUBULAÇÃO EM PVC

CV Ø — COLUNA DE VENTILAÇÃO DO SISTEMA DE ESGOTO EM PVC
INDICAÇÃO DE DIÂMETRO DA TUBULAÇÃO EM PVC

TQV Ø / Ø100 — INDICAÇÃO DE TUBULAÇÃO QUE SOBE E DESCE
TQV Ø / Ø100 — INDICAÇÃO DE TUBULAÇÃO QUE SOBE
TQV Ø / Ø100 — INDICAÇÃO DE TUBULAÇÃO QUE DESCE

TUBULAÇÃO

DN-Ø100 — DIÂMETRO DA TUBULAÇÃO EM MM
SENTIDO DO FLUXO PELA TUBULAÇÃO
TUBULAÇÃO PARA ESGOTO EM PVC
i=1,0% DI=25,00m
DISTÂNCIA ENTRE AS CAIXAS
INDICAÇÃO DE DECLIVIDADE MÍNIMA A SER CONSIDERADA CONFORME NBR 8160/83

TV-DN-Ø75 — DIÂMETRO DA TUBULAÇÃO EM MM
TUBULAÇÃO PARA VENTILAÇÃO EM PVC

A DECLIVIDADE DAS TUBULAÇÕES HORIZONTAIS QUANDO NÃO INDICADA SERÁ DE:

DIÂMETRO (mm)	Ø40	Ø50	Ø75	Ø100 A Ø150	ACIMA Ø150
DECLIVIDADE MÍNIMA	3%	3%	2%	1%	0,5%

- EXCETO INDICAÇÃO CONTRÁRIA.

CAIXAS

CS — CS – CORPO CAIXA SIFONADA EM PVC COM GRELHA REDONDA CROMADA E SISTEMA DE ABRE E FECHA DIMENSÕES 150x150x50mm OU 150x185x75mm.

CSH — CSH – CORPO CAIXA SIFONADA EM PVC COM TAMPA LISA EM ALUMÍNIO DIMENSÕES 150x150x50mm OU 150x185x75mm.

CS — CS – CORPO CAIXA SIFONADA EM PVC COM GRELHA REDONDA CROMADA E SISTEMA DE ABRE E FECHA DIMENSÕES 100x100x50mm.

CG/CSP — CG/CSP – CAIXA DE GORDURA/CAIXA SIFONADA EM PVC

CI — CI – CAIXA DE INSPEÇÃO EM ALVENARIA COM TAMPA EM FERRO FUNDIDO T33 LEVE – DIMENSÕES LARGURA 600mm X COMPRIMENTO 600mm X PROFUNDIDADE VARIADA CONFORME COTA INDICADA EM PROJETO

NOMENCLATURA DE NIVEIS (CAIXAS DE INSPEÇÃO E POÇOS DE VISITA A SEREM CONSTRUÍDOS)

CT=COTA DO NÍVEL DO TERRENO OU DA TAMPA DA CAIXA (EM METROS)
P=PROFUNDIDADE DA CAIXA EM RELAÇÃO A TAMPA (EM METROS)
CF=COTA DO NÍVEL DO FUNDO DA CAIXA EM RELAÇÃO AO NÍVEL DO TERRENO (EM METROS)

DETALHE DE LIGAÇÃO DO LAVATÓRIO
ESCALA 1:20

DETALHE DA CAIXA DE INSPEÇÃO
ESCALA 1:20

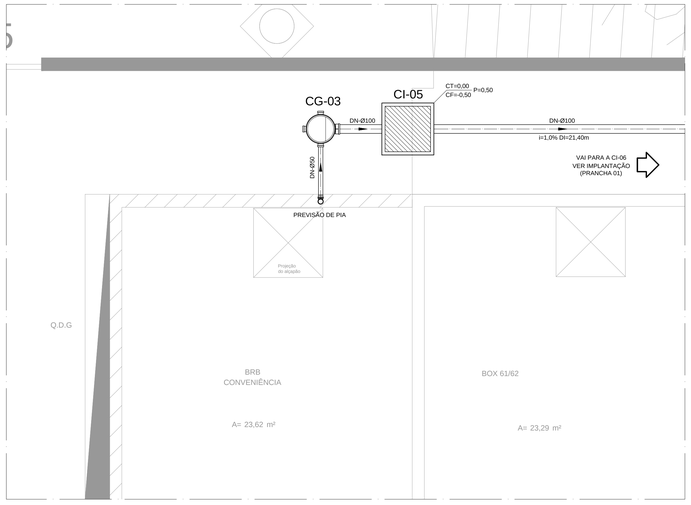

PLANTA BAIXA TÉRREO - DETALHE 04
ESCALA 1:25

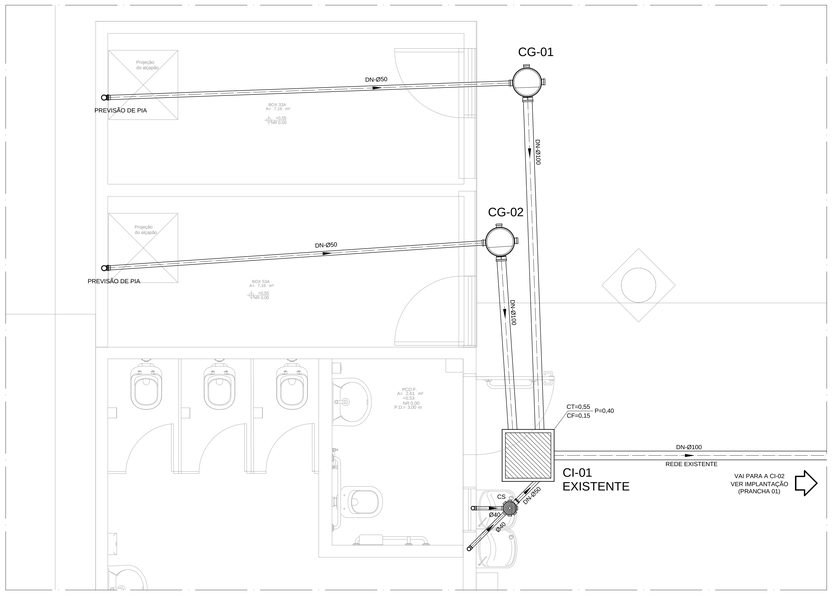

PLANTA BAIXA TÉRREO - DETALHE 05
ESCALA 1:25

R03	----	----	----	----
R02	----	----	----	----
R01	----	----	----	----
R00	EMISSÃO INICIAL	28/01/2021	HIGO	HIGO
REV	MODIFICAÇÃO	DATA	DESENHISTA	RESPONSÁVEL

SETOR:	NÚCLEO BANDEIRANTE - RA VIII
ENDEREÇO:	PRAÇA CENTRAL, PROJEÇÃO 10
PROPRIETÁRIO:	ADMINISTRAÇÃO REGIONAL DO NÚCLEO BANDEIRANTE
AUTOR DO PROJETO:	HIGO FONSECA GOMES — RRT/ART: 0720210006442
RESP. TÉCNICO:	---- — RRT/ART: ----

PROPRIETÁRIO: ADMINISTRAÇÃO REGIONAL DO NÚCLEO BANDEIRANTE

AUTOR DO PROJETO: HIGO FONSECA GOMES — CAU/CREA: 23.685/D-DF

RESP. TÉCNICO: ---- — CAU/CREA: ----

RA | OUTROS | RA

NOVACAP

TÍTULO DO PROJETO: PROJETO EXECUTIVO DE ESGOTO SANITÁRIO
DESTINAÇÃO: EQUIPAMENTO PÚBLICO COMUNITÁRIO
NOME DO PROJETO: REFORMA E AMPLIAÇÃO DA FEIRA DO NÚCLEO BANDEIRANTE
DESIGNAÇÃO, CONTEÚDO: PLANTA BAIXA TÉRREO - DETALHES DE 03 A 05 E DETALHES GERAIS
Nº DO PROJETO: PROJ-DE-056-20
DATA DE EMISSÃO: 28/01/2021
ESCALA: INDICADA
NOME ELETRÔNICO DO ARQUIVO: PROJ-DE-056-20-HES-PE-003-TER-DET-R00

SIGLA / NÚMERO / REVISÃO: HES 003 REV.00