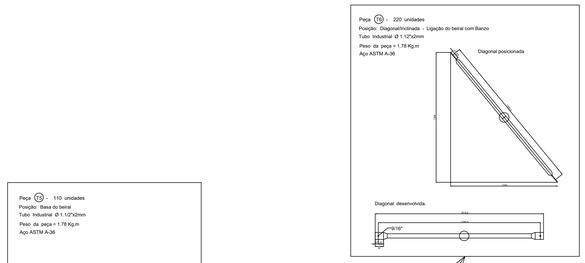

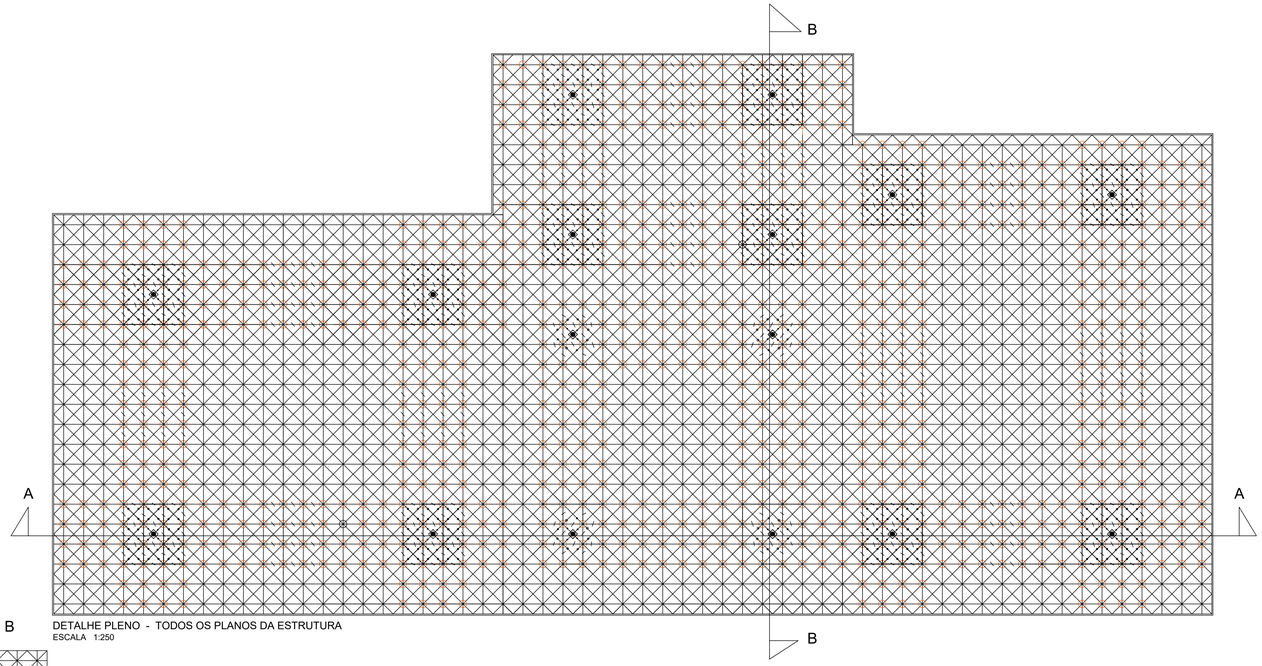

DETALHE PLENO - TODOS OS PLANOS DA ESTRUTURA
ESCALA 1:250

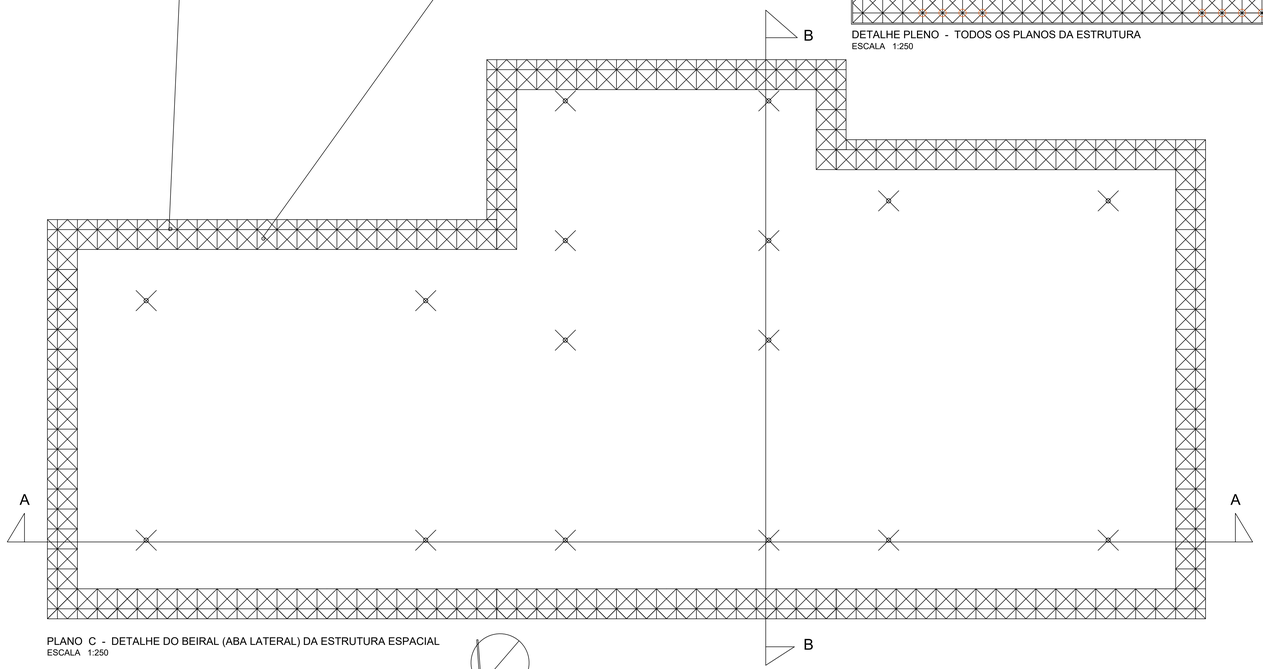

PLANO C - DETALHE DO BEIRAL (ABA LATERAL) DA ESTRUTURA ESPACIAL
ESCALA 1:250

04				
03				
02				
01	ALTERAÇÃO DO PROJETO DE ESTRUTURA METÁLICA ESPACIAL DA COBERTURA, DEVIDO A TROCA DA TELHA METÁLICA SIMPLES TIPO TRAPEZOIDAL POR OUTRA TELHA METÁLICA TERMOACÚSTICA TIPO SANDUICHE COM ENCHIMENTO, BEM COMO AUSÊNCIA CONECTORES DOS NÓS DE LIGAÇÃO	16/03/2021	Eng.º Tibúrcio	Eng.º Tibúrcio
REV.	MODIFICAÇÃO	DATA	DESENHISTA	RESPONSÁVEL

SETOR:	NÚCLEO BANDEIRANTE - RA VIII
ENDEREÇO:	PRAÇA CENTRAL, PROJEÇÃO 10
PROPRIETÁRIO:	ADMINISTRAÇÃO REGIONAL DO NÚCLEO BANDEIRANTE
AUTOR DO PROJETO:	ENG. CIVIL TIBÚRCIO JOSÉ SOARES MARTINS RRT/ART: 0720210008457

PROPRIETÁRIO ADMINISTRAÇÃO REGIONAL DO NÚCLEO BANDEIRANTE

AUTOR DO PROJETO: CREA: 60.605-D/MG

RESP. TÉCNICO CREA:

NOVACAP

Nº DO PROJETO: PROJ-DE-056-20	DATA DE EMISSÃO: 16/03/2021	ESCALA: INDICADA	NOME ELETRÔNICO DO ARQUIVO: PROJ-DE-056-20-SMT-PE-002-DET-GER-R01

TÍTULO DO PROJETO: PROJETO EXECUTIVO DE ESTRUTURA METÁLICA

NOME DO PROJETO: REFORMA E AMPLIAÇÃO DA FEIRA DO NÚCLEO BANDEIRANTE

CONTEÚDO: DETALHAMENTO DAS PEÇAS EM GERAL DA ESTRUTURA METÁLICA ESPACIAL DA COBERTURA

SIGLA / NÚMERO / REVISÃO: SMT 002 REV.01

FORMATO DA PRANCHA: A1+42 COMBINADOS (1261x594mm)