


MAPA CHAVE GERAL




MAPA CHAVE TAGUATINGA NORTE

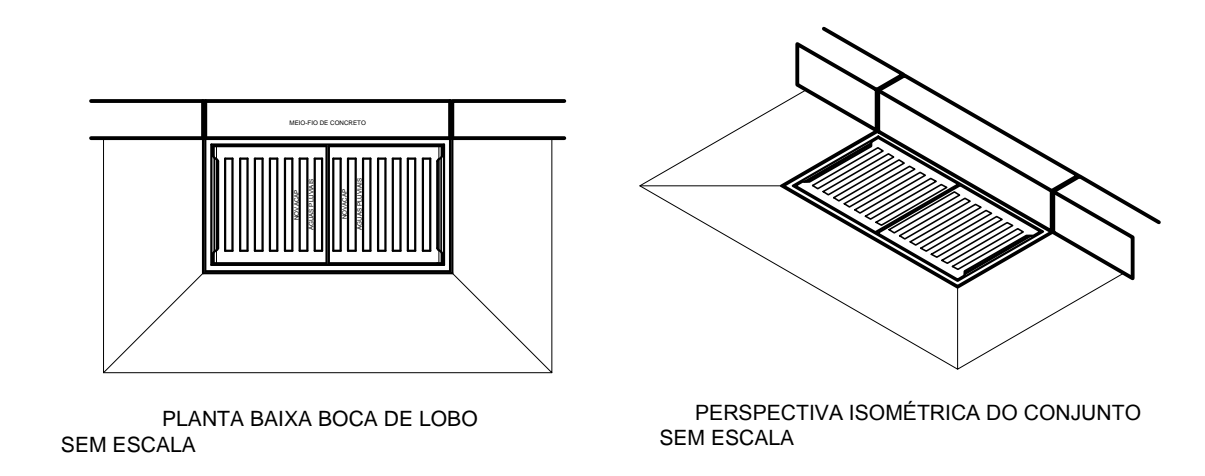

NOTAS:

- O PROJETO BÁSICO DA RUA TRANSVERSAL CNB - CNB SERVE DE MODELO PARA AS RUAS TRANSVERSAIS QUE COMPREENDEM DA CNB - OBN DE 02 A 12
- O PROJETO DAS VIAS TRANSVERSAIS DAS AVENIDAS SAMDU E COMERCIAL, SUL E NORTE, EM TAGUATINGA DF, FOI ELABORADO PELOS ARQUITETOS DA SECRETARIA DE GESTÃO DO TERRITÓRIO. A SINESPI SUPOR, DETALHOU OS PROJETOS BÁSICOS DAS VIAS TRANSVERSAIS TENDO COMO BASE A TIPOLOGIA DEFINIDA PELA SEGETH E AS INFORMAÇÕES DO SISTEMA DE DOCUMENTAÇÃO URBANÍSTICA E CARTOGRÁFICA DO DF.
- FOI ELABORADO DETALHE APRESENTANDO A SOLUÇÃO DE MICRO DRENAGEM COM O OBJETIVO DE EVITAR O ACÚMULO DAS ÁGUAS PLUVIAIS NAS FAIXAS ELEVADAS DE PEDESTRES.
- A POSIÇÃO FINAL DAS BOCAS DE LOBO DEVERÁ OBEDECER O CAIMENTO DA SEÇÃO TRANSVERSAL DA VIA, SENDO INSTALADA NO PONTO MAIS BAIXO DA VIA
- A CONTRATADA DEVERÁ REALIZAR OS LEVANTAMENTOS CADASTRAIS DAS VIAS COM A FINALIDADE DE IDENTIFICAR TODOS OS OBSTÁCULOS FÍSICOS E INTERFERÊNCIAS A SEREM REMOVIDOS DE MANEIRA A GARANTIR A ACESSIBILIDADE DAS CALÇADAS.

 <div>Secretaria de Estado de Infraestrutura e Serviços Públicos</div> <div>Governo do Distrito Federal</div>		AUTOR DO PROJETO: JOÃO LUIZ VALIN BATELLI Nº DO CAU: A9489-7 Nº DO RRT:	
PROJETO BÁSICO			
URB-19/23		BINÁRIO COMERCIAL E SAMDU DE TAGUATINGA – DF PROJETO DE URBANISMO CNB 12, CNB 13, CNB 14 CALÇADAS DAS RUAS TRANSVERSAIS C/ACESSIBILIDADE	
PLANTA PARCIAL	FOLHA: 19/23	ESCALA: 1:500	DATA: AGOSTO/2016
PROJETO:	CÁLCULO:	REVISÃO:	VISTO:
			APROVO: _____

MERIDIANO CENTRAL: 45°WGr

DATUM VERTICAL: IBITUBA-SC

DATUM HORIZONTAL: SIRGAS/2000

DECL. MAG. OUT/2013

VARIAÇÃO ANUAL: -0°5,6'

NM NG NQ

-21°12'

0°48'33,01"

ARTICULAÇÃO DAS FOLHAS		
/	/	/
/	/	/
/	/	/

PLANO PILOTO - RA I

Kr = 1.0006776