
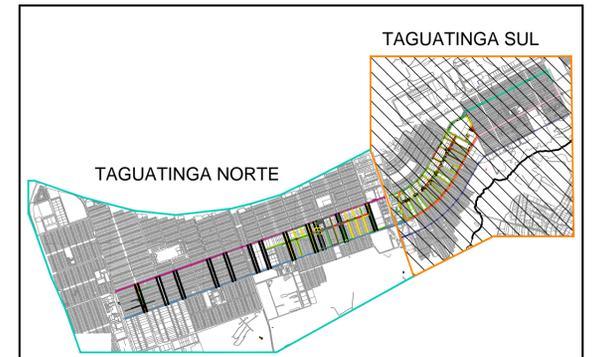
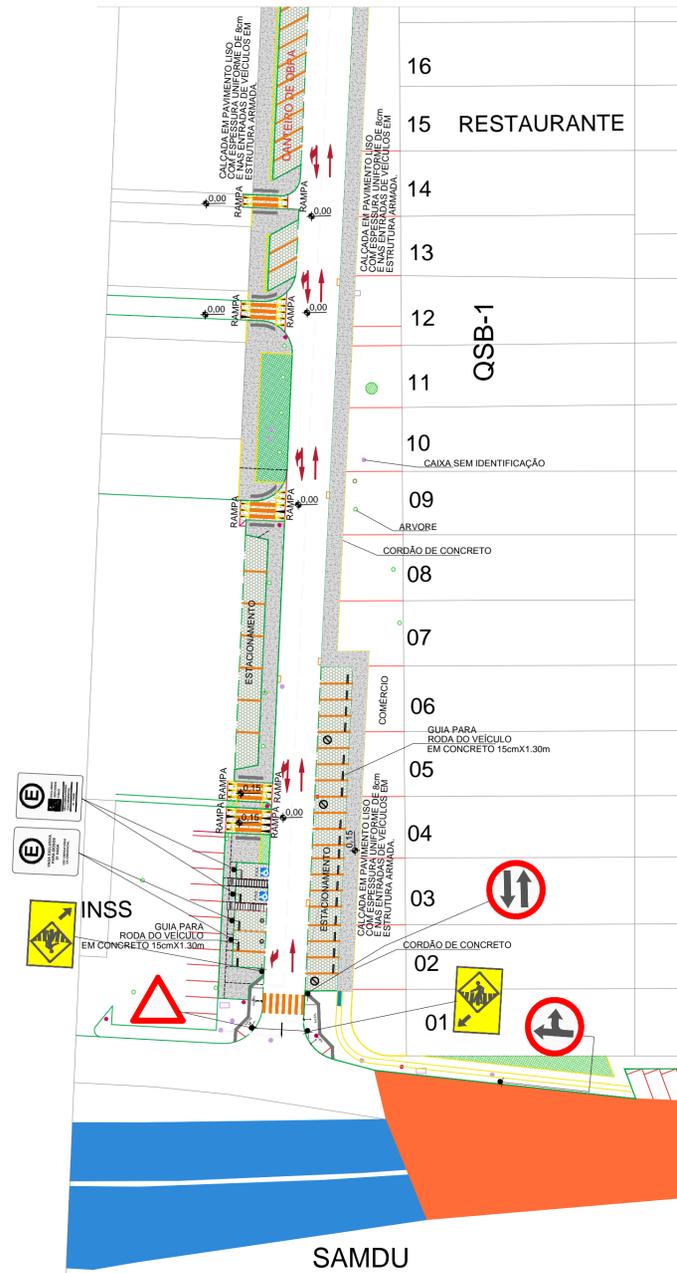


DETALHE PADRÃO PARA VAGAS DE ESTACIONAMENTO EM 90°
 ESC. 1:500
 NOTA: VER CORTE A-A NA FOLHA URB 09/14

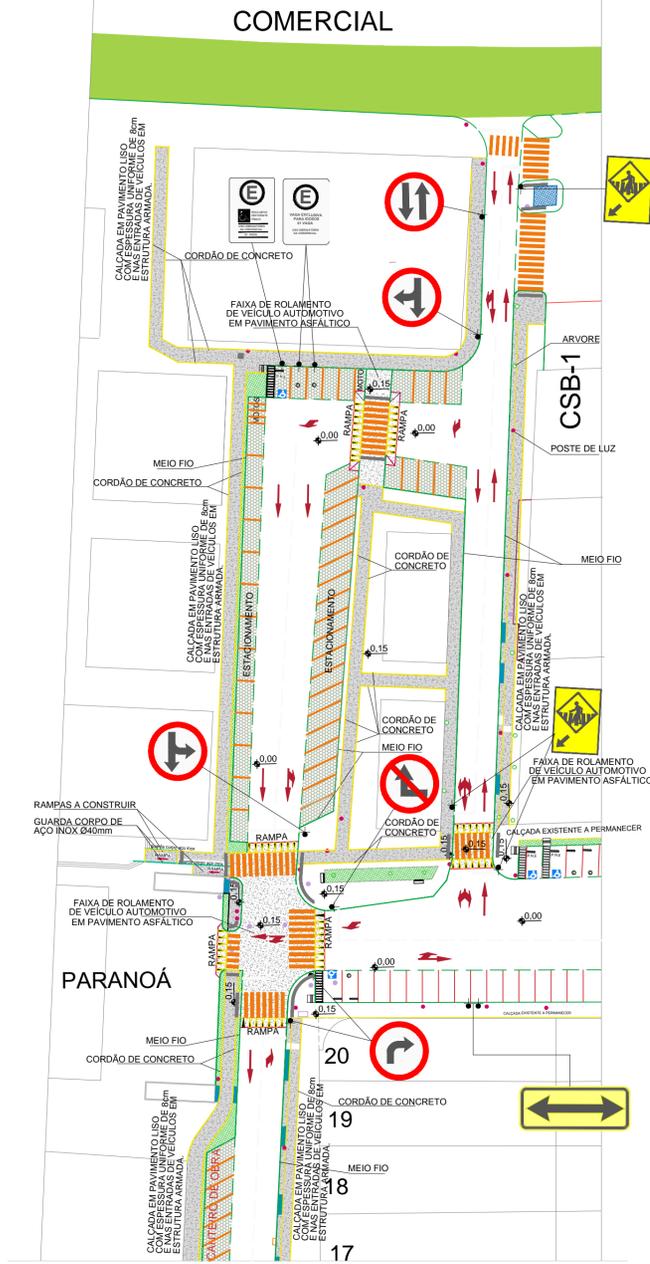

MAPA CHAVE TAGUATINGA SUL

- LEGENDA
- CAIXA NO PISO NÃO RECONHECIDA
 - PV DE ÁGUAS PLUVIAIS
 - ARVORE
 - POSTE DE LUZ
 - BOCA DE LOBO
 - CAIXA DE TELEFONE
 - GUIA PARA RODA DE CARRO
 - PISO TÁTIL DE ALERTA
 - RAMPAS PARA ACESSO DE VEÍCULO
 - GRAMA BATATAIS
 - ÁREA INVADIDA
 - CAIXA 0,60m x 0,60m SEM IDENTIFICAÇÃO
 - CAIXA 0,30m x 0,30m SEM IDENTIFICAÇÃO
 - CORRIMÃO/GUADA CORPO
 - FRADINHO DE CONCRETO

Secretaria de Estado de Infraestrutura e Serviços Públicos
 AUTOR DO PROJETO: JOÃO LUIZ VALIN BATELLI
 Nº DO CAU: A9489-7
 Nº DO RRT:

PROJETO BÁSICO
 URB-02/18 BÍNARIO COMERCIAL E SAMDU DE TAGUATINGA - DF
 PROJETO DE URBANISMO CSB 1 E QSB 01
 CALÇADAS DAS RUAS TRANSVERSAIS C/ACESSIBILIDADE

PLANTA PARCIAL	FOLHA: URB-02/18	ESCALA: 1:500	DATA: NOVEMBRO/2016
PROJETO: LUIZ BATELLI	CÁLCULO:	REVISÃO:	VISTO:
			APROVO:

MERIDIANO CENTRAL 45°Wg
 DATUM VERTICAL: IBITUBA-SC
 DATUM HORIZONTAL: SIRGAS/2000
 DECL. MAG. OUT/2013
 VARIAÇÃO ANUAL -0'5,6"

ARTICULAÇÃO DAS FOLHAS

NM	NG	NQ
✓	✓	✓
✓	✓	✓
✓	✓	✓

PLANO PILOTO - RA I
 Kr = 1.0006776