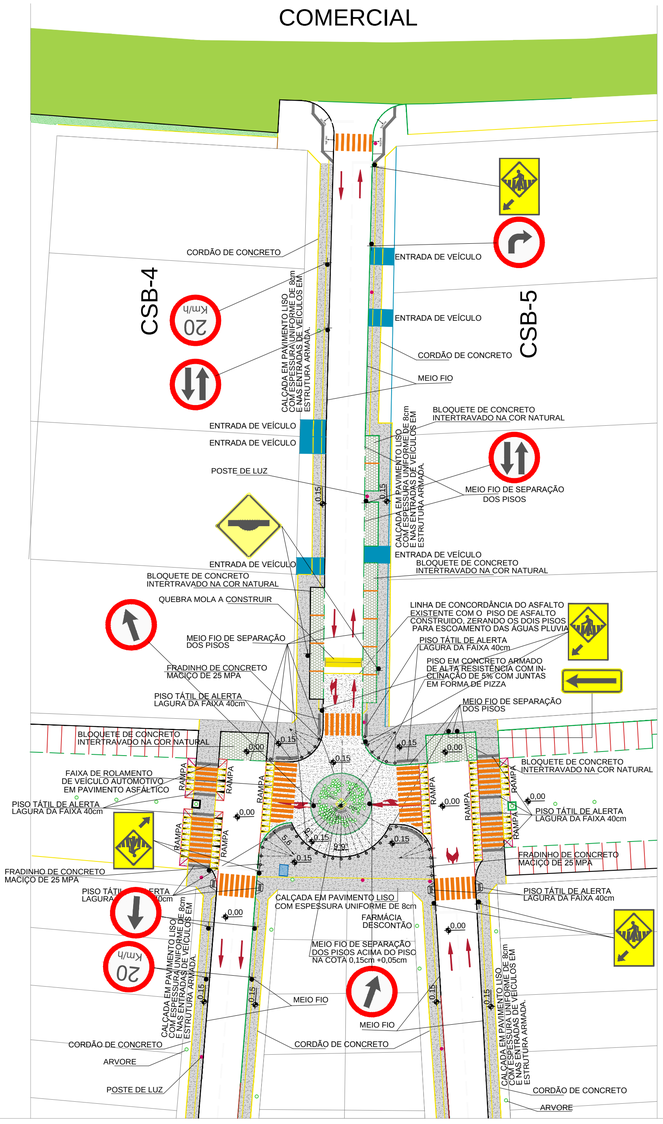

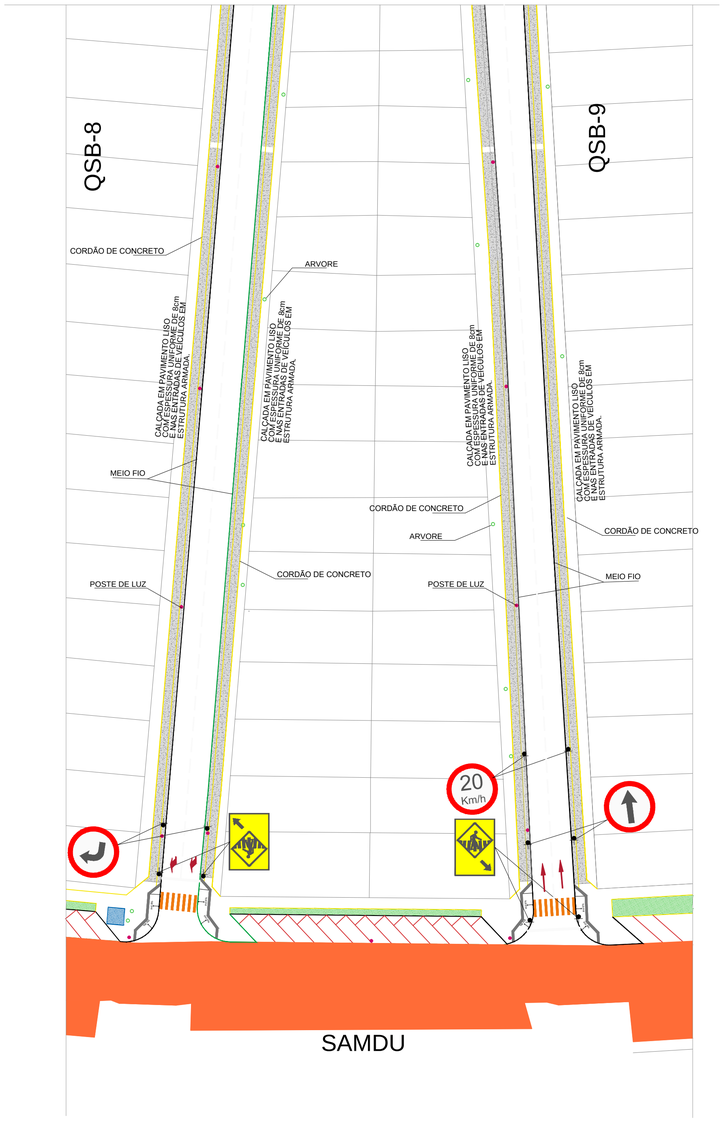

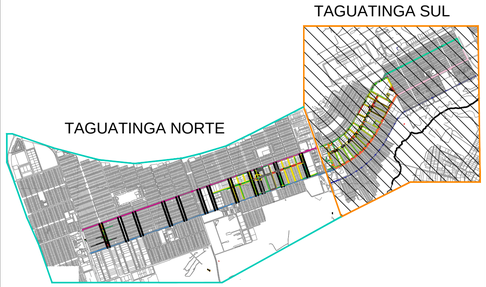

MAPA CHAVE GERAL

MAPA CHAVE TAGUATINGA SUL

LEGENDA
- CAIXA NO PISO NÃO RECONHECIDA
- PV DE ÁGUAS PLUVIAIS
- ARVORE
- POSTE DE LUZ
- BOCA DE LOBO
- CAIXA DE TELEFONE
- GUIA PARA RODA DE CARRO
- PISO TÁTIL DE ALERTA
- RAMPA PARA ACESSO DE VAÍCULO
- GRAMA BATATAIS
- ÁREA INVADIDA
- CAIXA 0.60m x 0.60m SEM IDENTIFICAÇÃO
- CAIXA 0.30m x 0.30m SEM IDENTIFICAÇÃO
- CORRIMÃO/GUADA CORPO
- FRADINHO DE CONCRETO

Secretaria de Estado de Infraestrutura e Serviços Públicos

AUTOR DO PROJETO: JOÃO LUIZ VALIN BATELLI
Nº DO CAU: A9489-7
Nº DO RRT: 0000005024384

PROJETO BÁSICO

URB–06/18

BINÁRIO COMERCIAL E SAMDU DE TAGUATINGA – DF
PROJETO DE URBANISMO CSB 4/5 E QSB 08/09
CALÇADAS DAS RUAS TRANSVERSAIS C/ACESSIBILIDADE

PLANTA PARCIAL	FOLHA: URB–06/18	ESCALA: 1:500	DATA: NOVEMBRO/2016	
PROJETO: LUIZ BATELLI	CÁLCULO:	REVISÃO:	VISTO:	APROVO:

ARTICULAÇÃO DAS FOLHAS

NM NG NQ
−21°12'
0°48'33,01"

MERIDIANO CENTRAL 45°WGr
DATUM VERTICAL: IBITUBA–SC
DATUM HORIZONTAL: SIRGAS/2000
DECL. MAG. OUT/2013
VARIAÇÃO ANUAL −0°5,6'

PLANO PILOTO – RA I

Kr =1.0006776

A1