

COMERCIAL

COMERCIAL

SAMDU

SAMDU

AE-1

AE-2

AE-4

CSB-9

CSB-10

CSB-9


CSB-8

QSB-16

- LEGENDA
- CAIXA NO PISO NÃO RECONHECIDA
  - PV DE ÁGUAS PLUVIAIS
  - ARVORE
  - POSTE DE LUZ
  - BOCA DE LOBO
  - CAIXA DE TELEFONE
  - GUIA PARA RODA DE CARRO
  - PISO TÁTIL DE ALERTA
  - RAMPA PARA ACESSO DE VEÍCULO
  - GRAMA BATATAIS
  - ÁREA INVADIDA
  - CAIXA 0.60m x 0.60m SEM IDENTIFICAÇÃO
  - CAIXA 0.30m x 0.30m SEM IDENTIFICAÇÃO
  - CORRIMÃO/QUADA CORPO
  - PRADINHO DE CONCRETO



MAPA CHAVE TAGUATINGA SUL

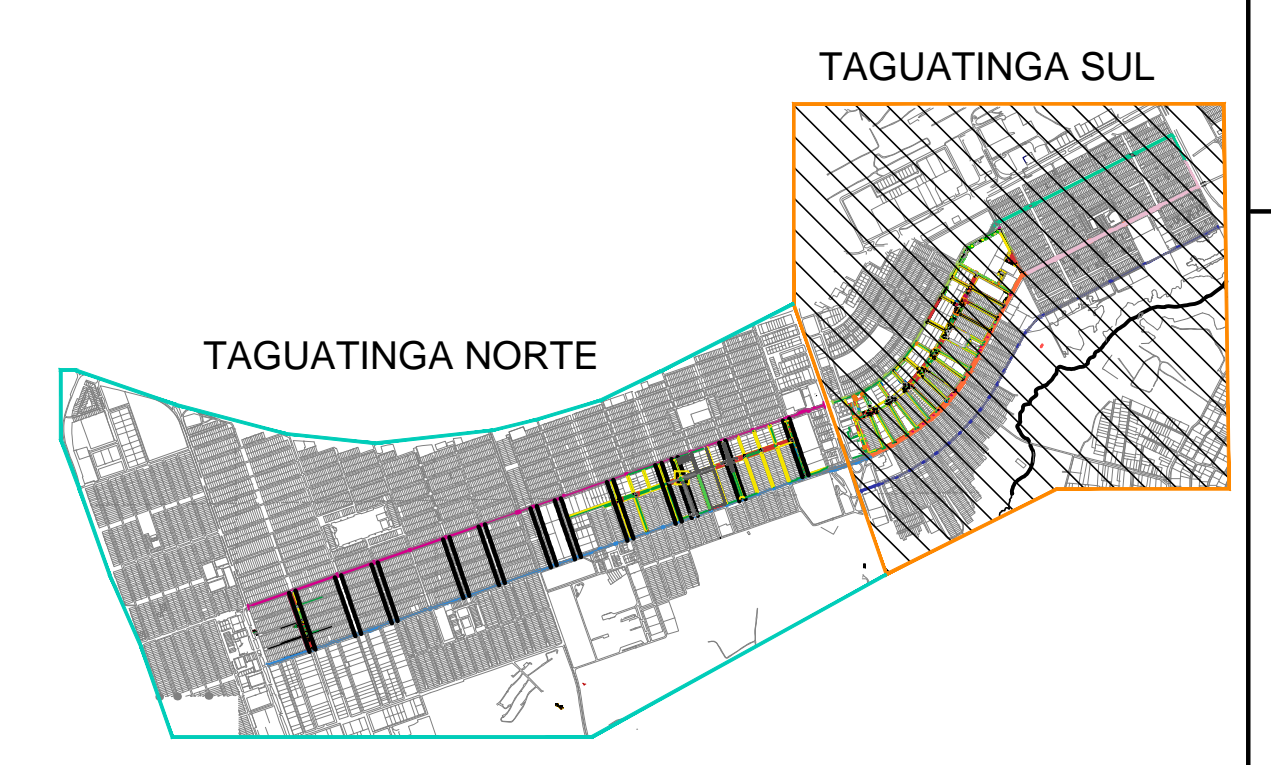

MAPA CHAVE GERAL

COLÉGIO  
MARISTA  
AE-1

CENTRO DE  
ENSINO - 9

PARÓQUIA  
N.S. DE FATIMA

AE-3

Secretaria de Estado de Infraestrutura e Serviços Públicos

AUTOR DO PROJETO: JOÃO LUIZ VALIN BATELLI

Nº DO CAU: A3489-7

Nº DO RRT: 000005024384

**PROJETO BÁSICO**

**URB-10/18**

BINÁRIO COMERCIAL E SAMDU DE TAGUATINGA - DF

PROJETO DE URBANISMO CSB 8 a 10 E QSB 16

CALÇADAS DAS RUAS TRANSVERSAIS C/ACESSIBILIDADE

PLANTA PARCIAL	FOLHA: URB-10/18	ESCALA: 1:500	DATA: SETEMBRO/2016
PROJETO: LUIZ BATELLI	CÁLCULO:	REVISÃO:	VISTO:
		APROVO:	

ARTICULAÇÃO DAS FOLHAS


Meridiano Central: 45°Wgr

Datum Vertical: IBITUBA-SC

Datum Horizontal: SIRGAS/2000

Decl. Mag. OUT/2013

Variação Anual: -0°5,6'

PLANO PILOTO - RA I

Kr = 1.0006776