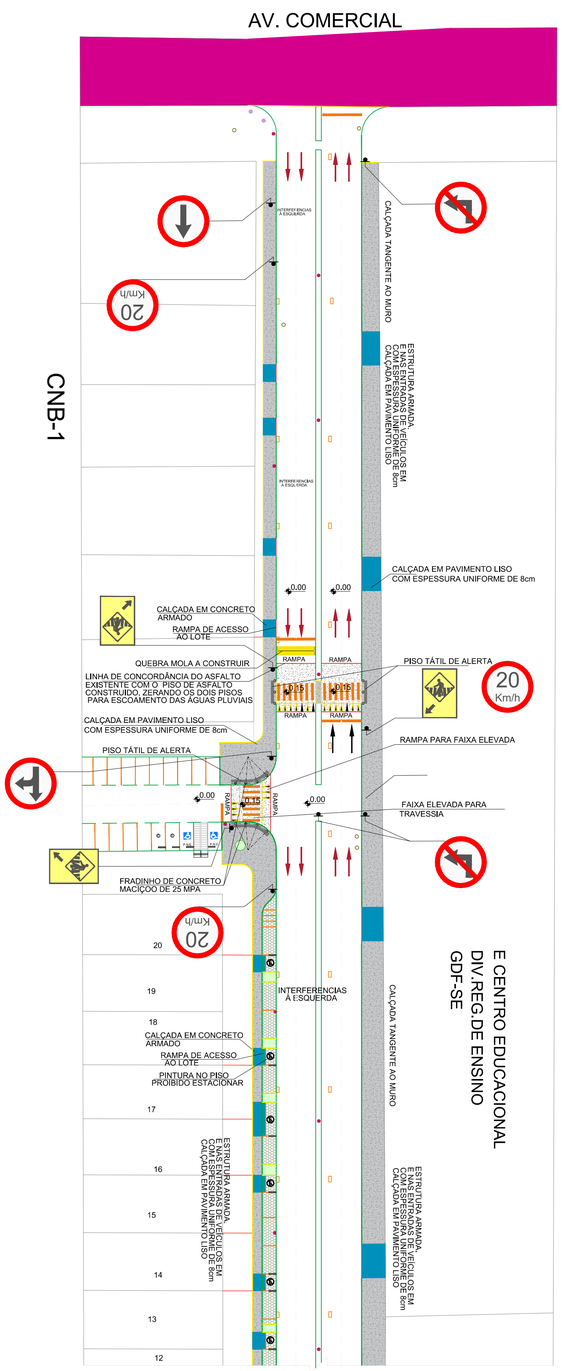


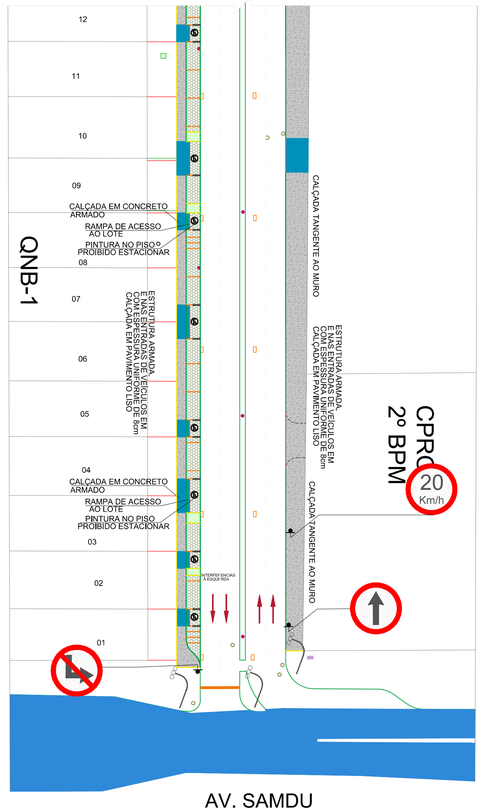


TAGUATINGA SUL

TAGUATINGA NORTE

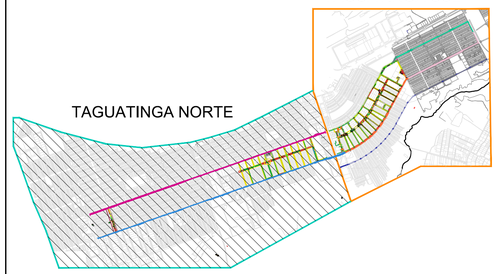

MAPA CHAVE GERAL

MAPA CHAVE TAGUATINGA NORTE

LEGENDA

- CAIXA NO PISO NÃO RECONHECIDA
- PV DE ÁGUAS PLUVIAIS
- ARVORE
- POSTE DE LUZ
- BOCA DE LOBO
- CAIXA DE TELEFONE
- GUIA PARA RODA DE CARRO
- PISO TÁTIL DE ALERTA
- RAMPA PARA ACESSO DE VAÍCULO
- GRAMA BATATAIS
- ÁREA INVADIDA
- CAIXA 0.60m x 0.60m SEM IDENTIFICAÇÃO
- CAIXA 0.30m x 0.30m SEM IDENTIFICAÇÃO
- CORRIMÃO/GUIADA CORPO
- FRADINHO DE CONCRETO

Secretaria de Estado de Infraestrutura e Serviços Públicos

Governo do Distrito Federal

AUTOR DO PROJETO: JOÃO LUIZ VALIN BATELLI
Nº DO CAU: A9489-7
Nº DO RRT: 0000005024384

# PROJETO BÁSICO

URB–16/18

BINÁRIO COMERCIAL E SAMDU DE TAGUATINGA – DF
PROJETO DE URBANISMO CNB 1 – QNB 1
CALÇADAS DAS RUAS TRANSVERSAIS C/ACESSIBILIDADE

| | | | | |
|---|---|---|---|---|
| PLANTA PARCIAL | FOLHA: URB–16/18 | ESCALA: 1:500 | DATA: SETEMBRO/2016 | |
| PROJETO: LUIZ BATELLI | CÁLCULO: | REVISÃO: | VISTO: | APROVO: |

ARTICULAÇÃO DAS FOLHAS

NM NG NQ

-21°12'

0°48'33,01"

| | |
|---|---|
| MERIDIANO CENTRAL | 45°WGr |
| DATUM VERTICAL: | IBITUBA–SC |
| DATUM HORIZONTAL: | SIRGAS/2000 |
| DECL. MAG. | OUT/2013 |
| VARIAÇÃO ANUAL | –0°5,6' |

PLANO PILOTO – RA I

Kr =1,0006776