



PLANTA BACIA DE DETENÇÃO A/B - SUB-BACIA I
ESCALA 1/250

LEGENDA MUROS
MURO DE ARRIMO
MURO DE ALVENARIA ESTRUTURAL
MURETA EM ALVENARIA DE TIJOLO MACIÇO

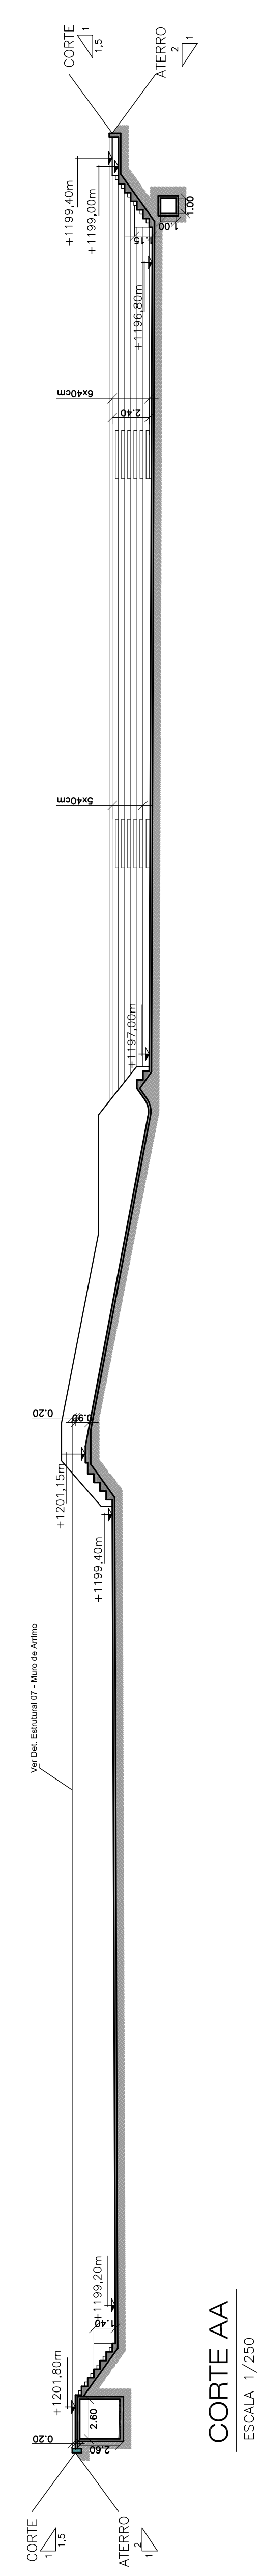

CORTE AA
ESCALA 1/250

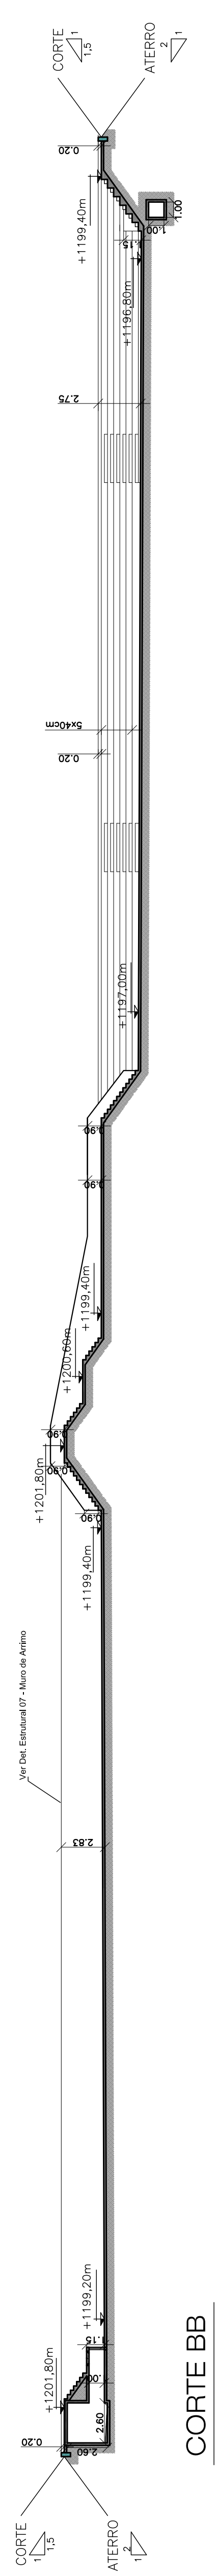

CORTE BB
ESCALA 1/250

Extrema Construção Ltda		R.T. ADELCE ROSSETTO FILHO	
PROJETO DE DRENAGEM TAGUATINGA - BACIA DE DETENÇÃO		CRIA: 17/04/2018	
DRN-10/28		PROJETO EXECUTIVO	
PLANTA, CORTES A, B - SUB-BACIA I		APPROVADO	
PROJETO:	REVISÃO:	VISTO:	APPROVADO:
EXTREMA	FBI/JP	ASF	ASF
DATA: OUT/2008			