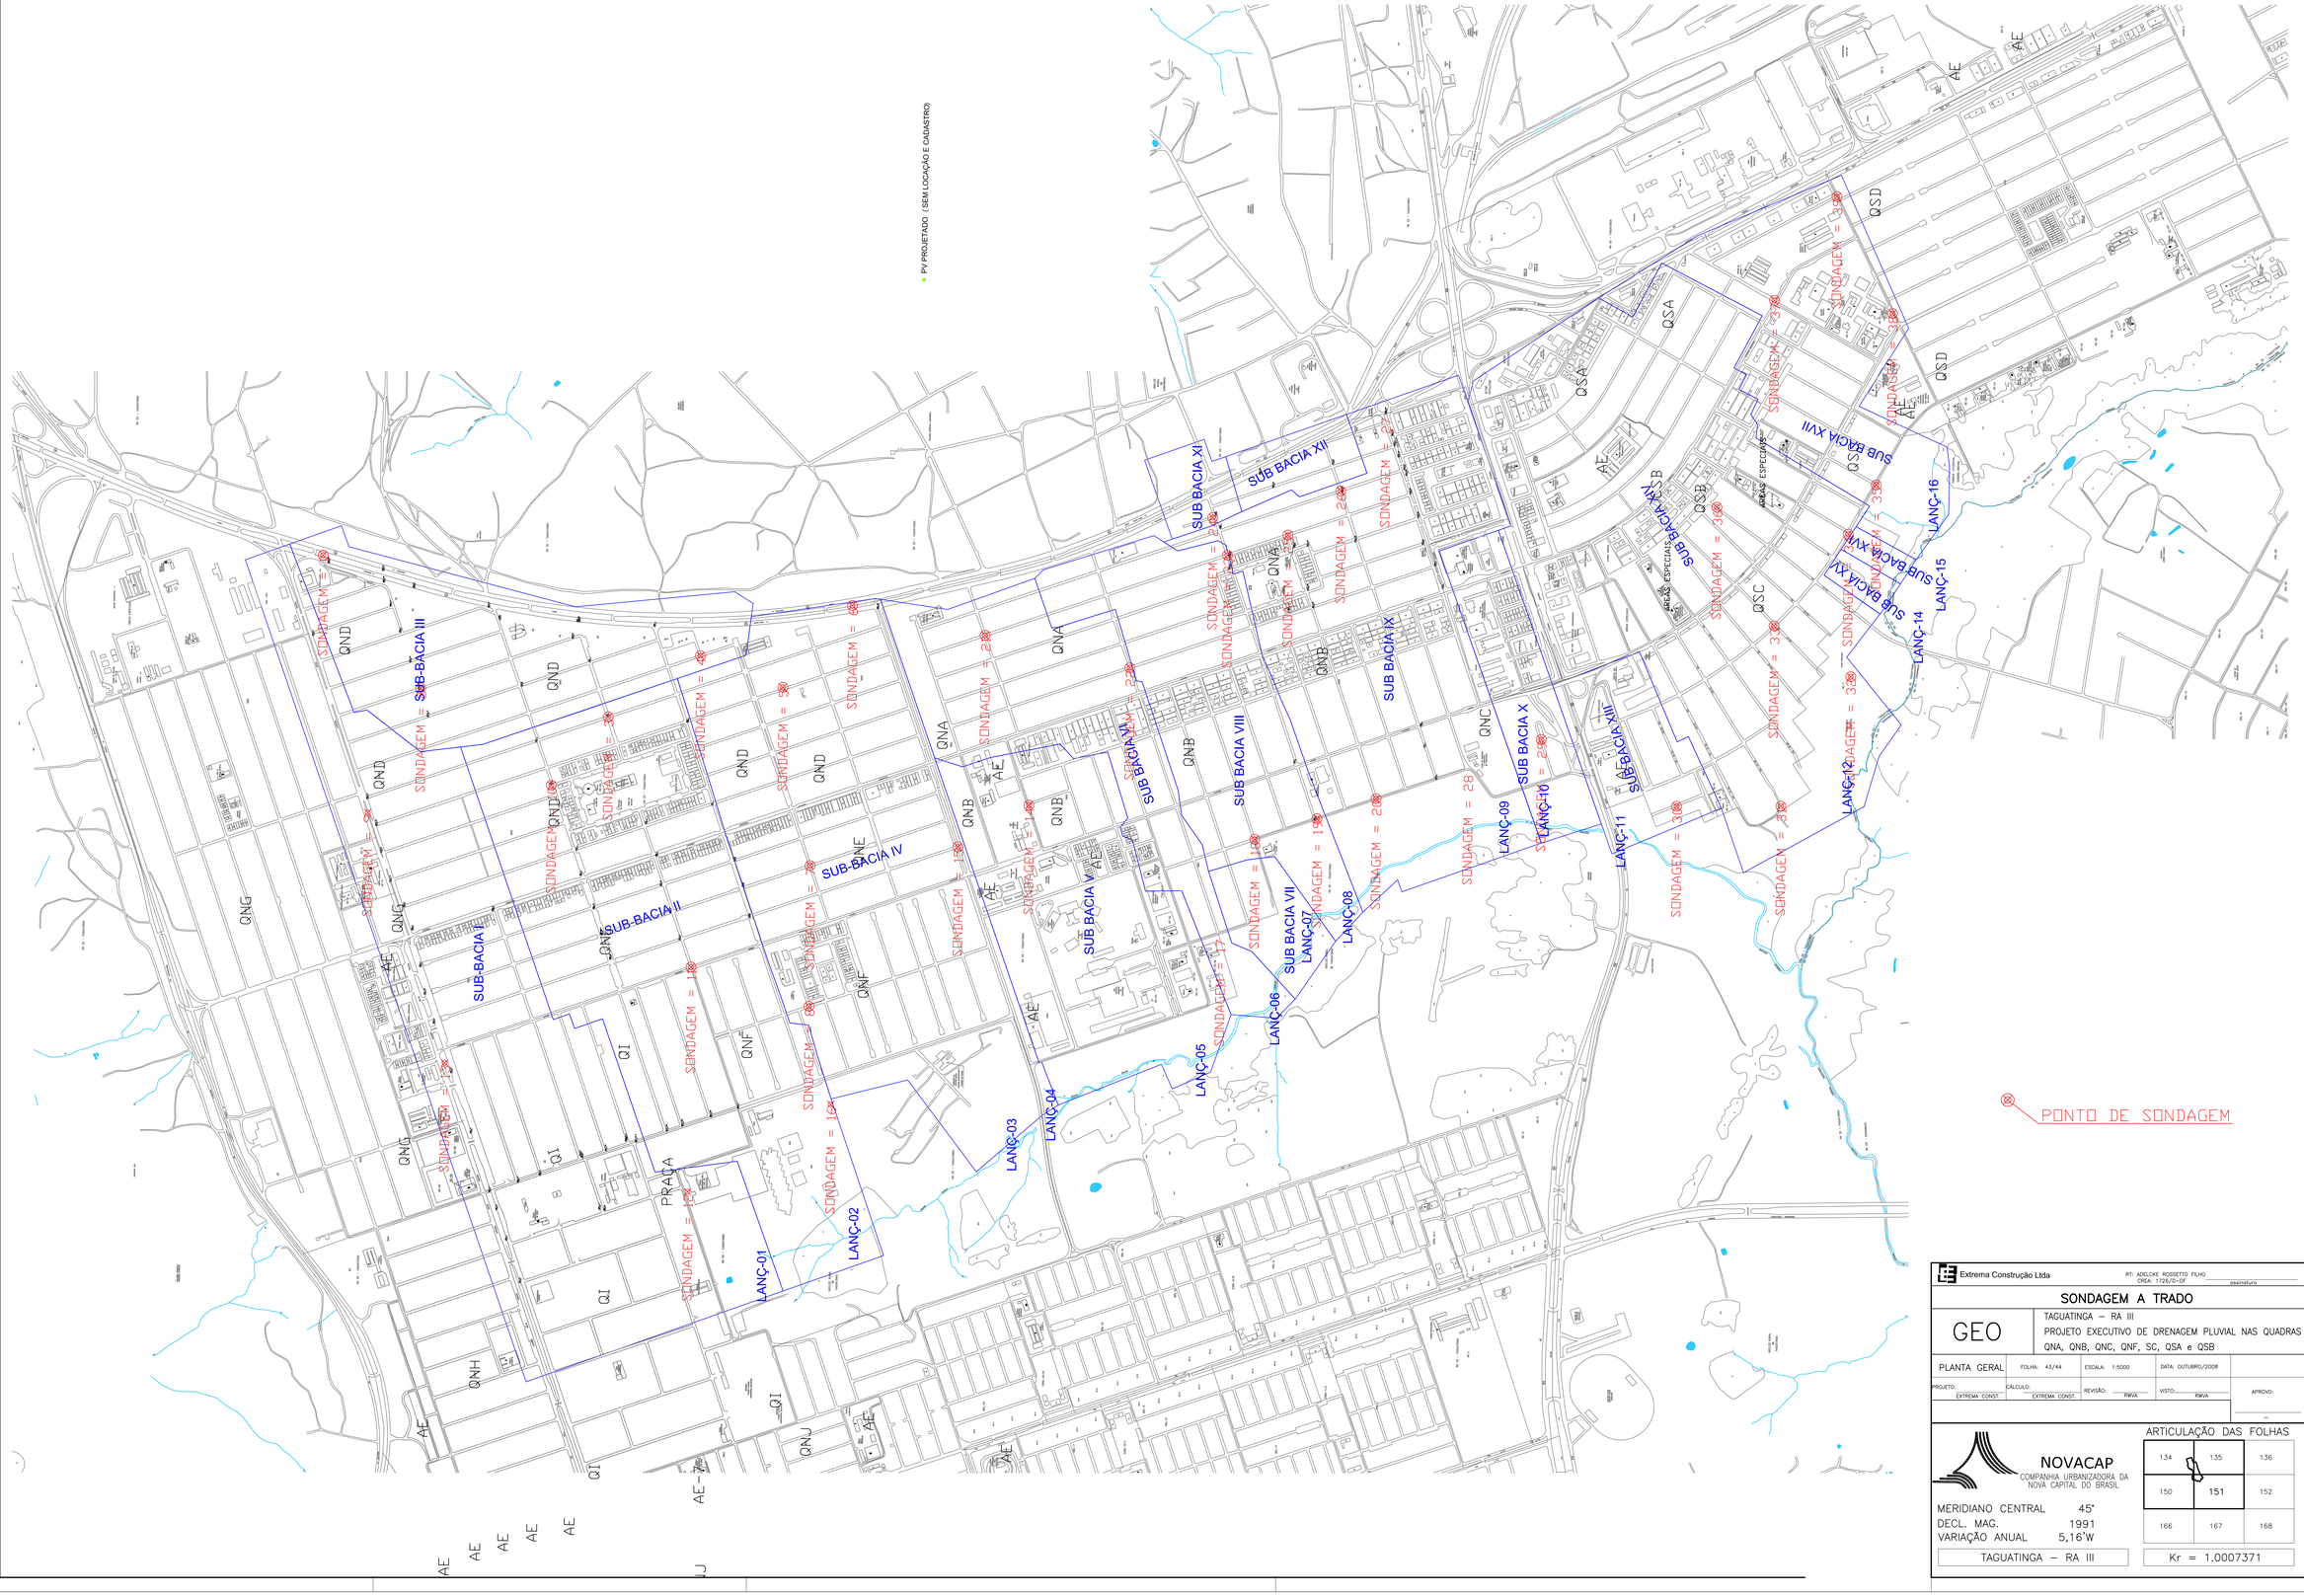

Extrema Construção Ltda

RT: ADELCKE ROSSETTO FILHO
CREA: 1726/D-DF
assinatura

SONDAGEM A TRADO

GEO

TAGUATINGA – RA III
PROJETO EXECUTIVO DE DRENAGEM PLUVIAL NAS QUADRAS QNA, QNB, QNC, QNF, SC, QSA e QSB

PLANTA GERAL	FOLHA: 43/44	ESCALA: 1:5000	DATA: OUTUBRO/2008	
PROJETO: EXTREMA CONST.	CÁLCULO: EXTREMA CONST.	REVISÃO: RWVA	VISTO: RWVA	APROVO: –

NOVACAP
COMPANHIA URBANIZADORA DA NOVA CAPITAL DO BRASIL

MERIDIANO CENTRAL 45°
DECL. MAG. 1991
VARIAÇÃO ANUAL 5,16'W

ARTICULAÇÃO DAS FOLHAS

134	135	136
150	151	152
166	167	168

TAGUATINGA – RA III

Kr = 1.0007371