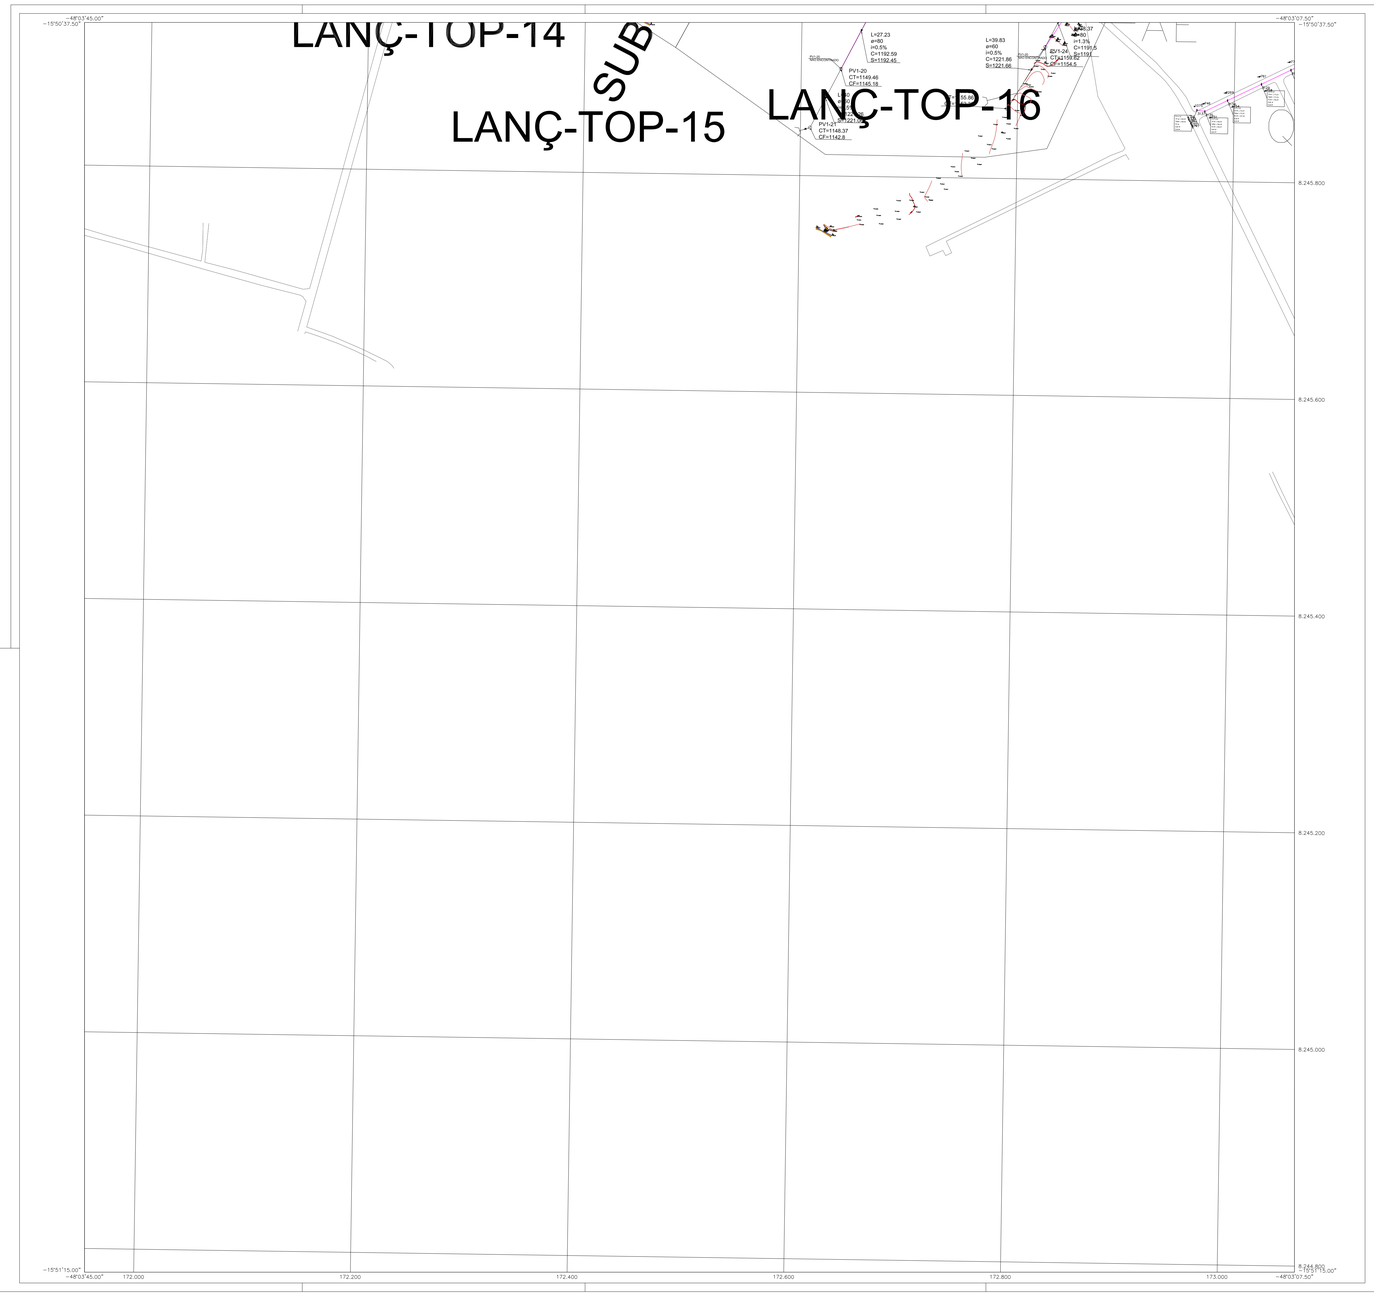

Extrema Construção Ltda

RT: ADELOCK BOSSETTO FILHO
CREA: 172670-SP

assinatura

LEVANTAMENTO TOPOGRÁFICO

TOP

TAGUATINGA – RA III
PROJETO EXECUTIVO DE DRENAGEM PLUVIAL NAS QUADRAS QNA, QNB, QNC, QNF, SC, QSA e QSB

PLANTA PARCIAL	FOLHA: 15/19	ESCALA: 1:2000	DATA: OUTUBRO/2008	
PROJETO: EXTREMA CONST.	CÁLCULO: EXTREMA CONST.	REVISÃO: RWA	VISTO: RWA	APROVO: –

NOVACAP
COMPANHIA URBANIZADORA DA NOVA CAPITAL DO BRASIL

NM NG NQ
-17'51'
-0°50'08.53"

MERIDIANO CENTRAL 45°
DECL. MAG. 1991
VARIAÇÃO ANUAL 5,16'W

ARTICULAÇÃO DAS FOLHAS

150-IV-3	151-I-1	151-I-2
150-IV-6	151-I-4	151-I-5
150-IV-9	151-III-1	151-III-2

TAGUATINGA – RA III

Kr = 1.0007371