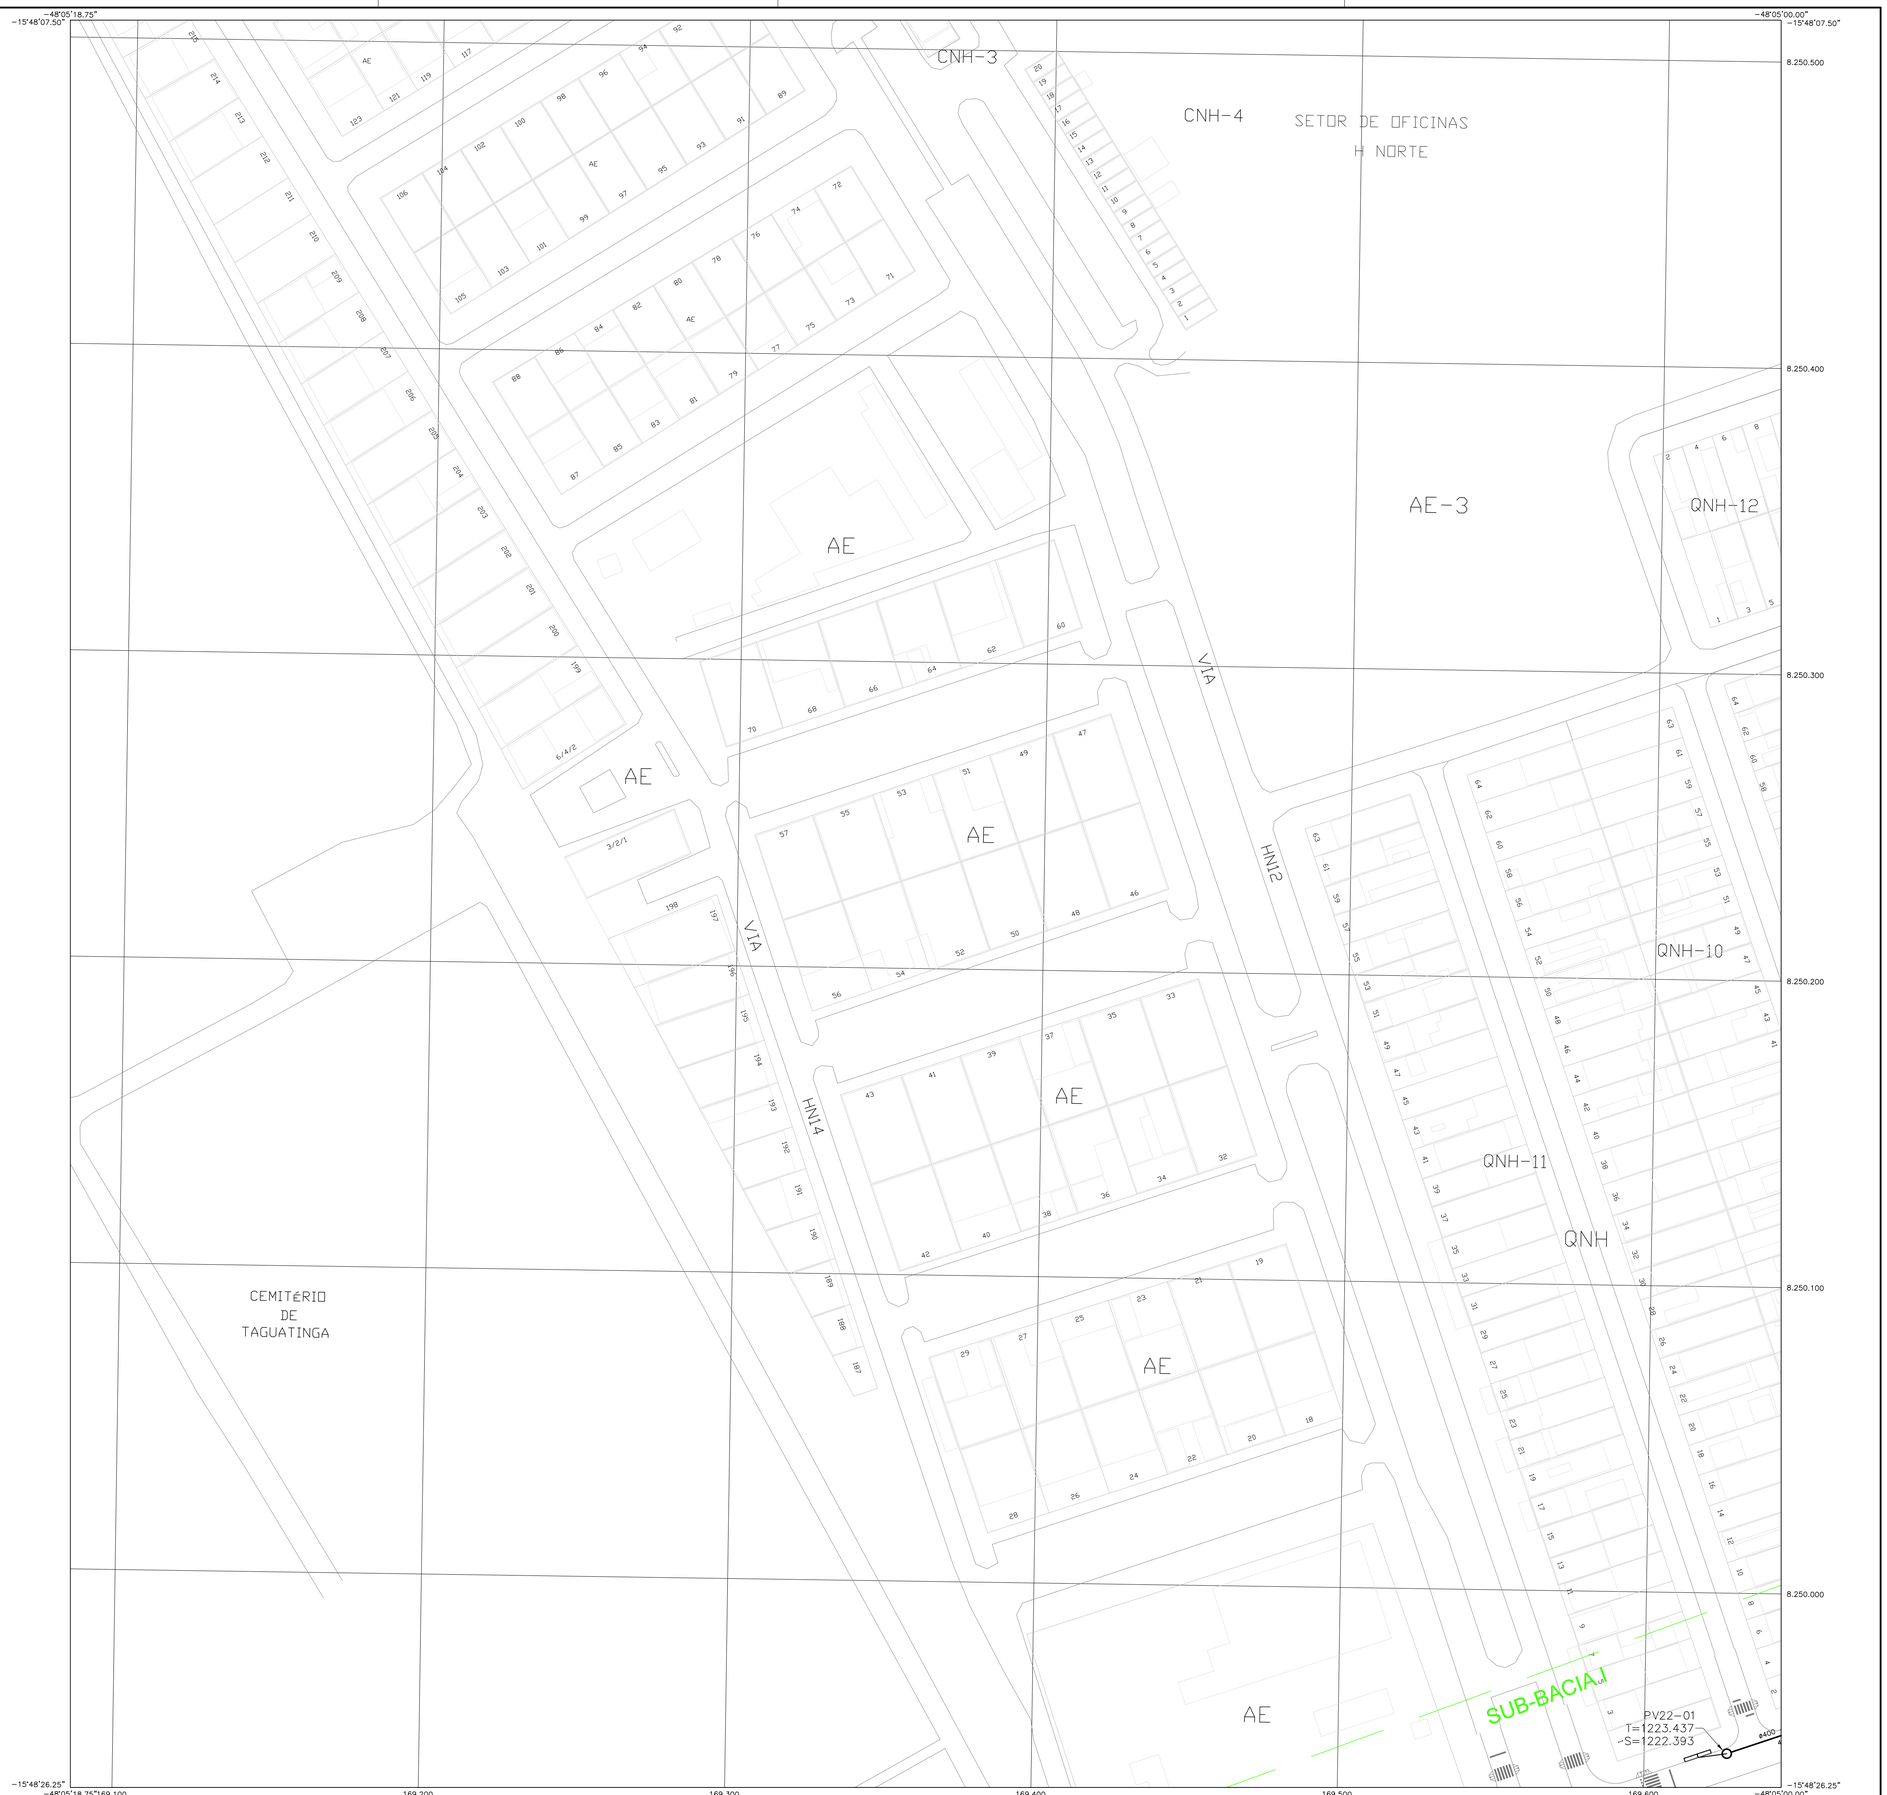

CONVENÇÕES E LEGENDA:

- IDENTIFICAÇÃO DA REDE DE DRENAGEM
- IDENTIFICAÇÃO DO PV
- PV 01-01 / T=87.275 / C=84.216 R01 / S=84.075
  - T = INDICA COTA DO TERRENO (m)
  - C = INDICA COTA DE CHEGADA DA TUBULAÇÃO (m) E RAMAL DE PROCEDÊNCIA
  - S = INDICA COTA DE FUNDO DA TUBULAÇÃO QUE ESTÁ SAINDO DO PV (m)
- 60.00 — COMPRIMENTO DO TRECHO (m) / DIREÇÃO DO ESCOAMENTO
- ø400 — 1.00% — DIÂMETRO DA REDE (mm) / DECLIVIDADE DO TRECHO (m/100m)

- POÇO DE VISITA PROJETADO — TUBULAÇÃO DE CONCRETO PROJETADA
- POÇO DE VISITA EXISTENTE — TUBULAÇÃO DE CONCRETO EXISTENTE
- POÇO DE VISITA PROJETADO — TUNNEL LINER PROJETADO

- BOCA DE LOBO SIMPLES – PROJETADA
- BOCA DE LOBO DUPLA – PROJETADA
- BOCA DE LOBO TRIPLA – PROJETADA
- BOCA DE LOBO QUÁDRUPLA – PROJETADA
- BOCA DE LOBO SIMPLES – EXISTENTE
- BOCA DE LOBO DUPLA – EXISTENTE
- BOCA DE LOBO TRIPLA – EXISTENTE
- BOCA DE LOBO QUÁDRUPLA – EXISTENTE

- DIVISÃO DE SUB BACIAS

Extrema Construção Ltda

RT: ADELICKE BOSSETTO FILHO
CREA: 1726/D-GF
assinatura

PROJETO EXECUTIVO DE DRENAGEM

DRN

TAGUATINGA – RA III
PROJETO EXECUTIVO DE DRENAGEM PLUVIAL NAS QUADRAS QND, QNE, QI – HÉLIO PRATES

PLANTA PARCIAL	FOLHA: 05/15	ESCALA: 1:1000	DATA: NOVEMBRO/2008	
PROJETO: EXTREMA	CÁLCULO: EXTREMA	REVISÃO: EXTREMA	VISTO: EXTREMA	APROVO: ARF

NOVACAP
COMPANHIA URBANIZADORA DA NOVA CAPITAL DO BRASIL

NM NG NQ
-1°7'52"
0°49'19.85"

MERIDIANO CENTRAL 45°
DECL. MAG. 1991
VARIAÇÃO ANUAL 5,16'W

ARTICULAÇÃO DAS FOLHAS

I:34-II-1-C	I:34-II-1-D	I:34-II-2-C
I:34-II-4-A	I:34-II-4-B	I:34-II-5-A
I:34-II-4-C	I:34-II-4-D	I:34-II-5-C

TAGUATINGA – RA III

Kr = 1.0007371