


CONVENÇÕES E LEGENDA:

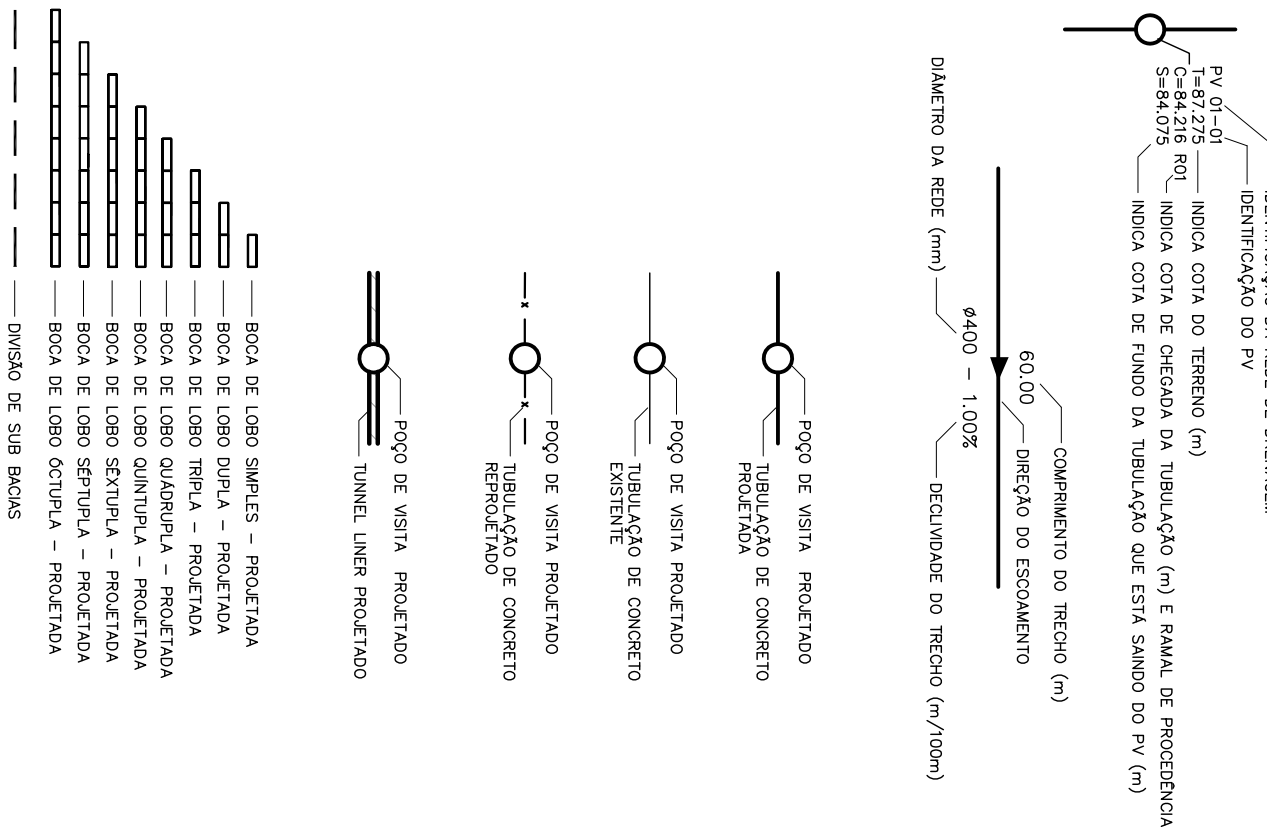

Extrema Construtora Ltda. R. Adolpho Hoffmann, 112 - Jd. São João - Curitiba - PR

PROJETO EXECUTIVO DE DRENAGEM

DRN

TACUATINGA - RA II
PROJETO EXECUTIVO DE DRENAGEM PLUVIAL NAS QUADRAS QUA, QNE, QNC, QNF, SC, QSA e QSB


PLANTA PARCIAL		FOLHA: 11/11		ESCALA: 1:1000		DATA: NOVEMBRO/2008	
PROJETO	EXTREMA CONSTR.	CALCULO	EXTREMA CONSTR.	REVISAO	—	VISTO	—
						APROVADO	

ARTICULAÇÃO DAS FOLHAS

151-1-1-B	151-1-2-A	151-1-2-B
151-1-1-D	151-1-2-C	151-1-1-E
151-1-1-B	151-1-1-A	151-1-1-E



NM NG NO

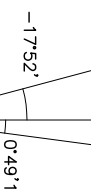

MERIDIANO CENTRAL 45°
DECL. MAG. 1991
VARIAÇÃO ANUAL 5.16 W

TACUATINGA - RA III

Kr = 1.0007371