
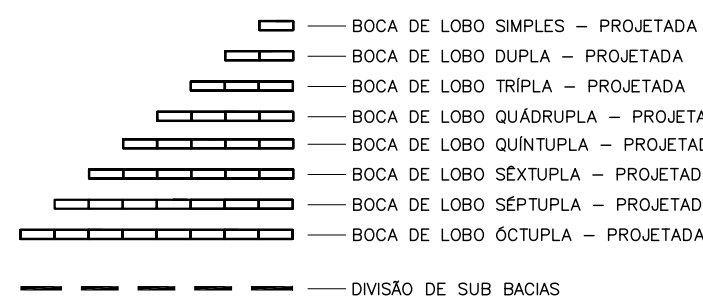
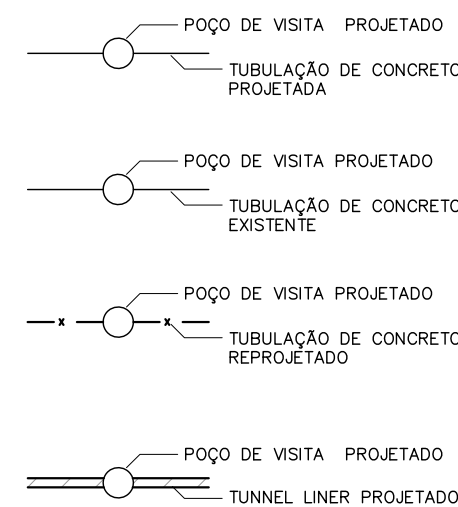


CONVENÇÕES E LEGENDA:

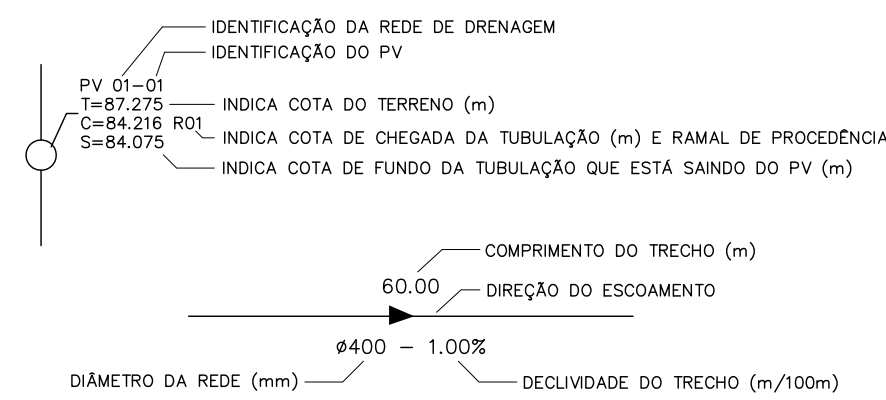

Extrema Construção Ltda.

RT: ADELCE ROSSETTO FILHO

CREA: 1726/D-DF

assinatura

PROJETO EXECUTIVO DE DRENAGEM

DRN

TAGUATINGA - RA III  
PROJETO EXECUTIVO DE DRENAGEM PLUVIAL NAS QUADRAS  
QNA, QNB, QNC, QNF, SC, QSA e QSB

PLANTA PARCIAL	FOLHA: 02/11	ESCALA: 1:1000	DATA: NOVEMBRO/2008	
PROJETO: EXTREMA CONST.	CÁLCULO: EXTREMA CONST.	REVISÃO: —	VISTO: —	APROVO: —

MERIDIANO CENTRAL 45°

DECL. MAG. 1991

VARIAÇÃO ANUAL 5,16'W

ARTICULAÇÃO DAS FOLHAS

134-II-5-B	134-II-6-A	134-II-6-B
134-II-5-D	134-II-6-C	134-II-6-D
134-II-2-B	134-II-3-A	134-II-3-B

TAGUATINGA - RA III

Kr = 1.0007371