
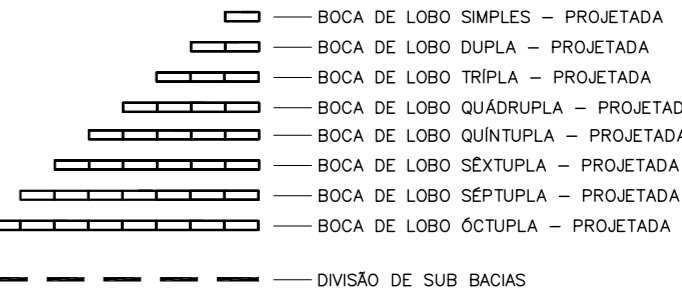
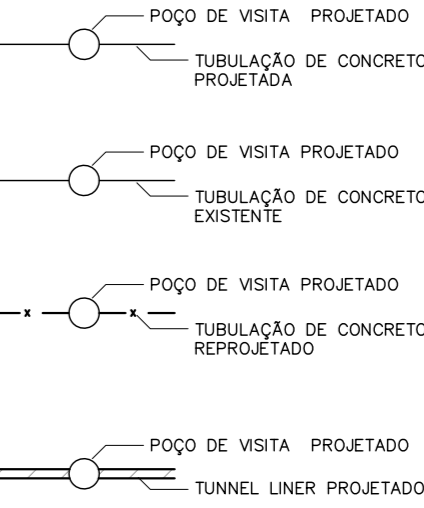


CONVENÇÕES E LEGENDA:

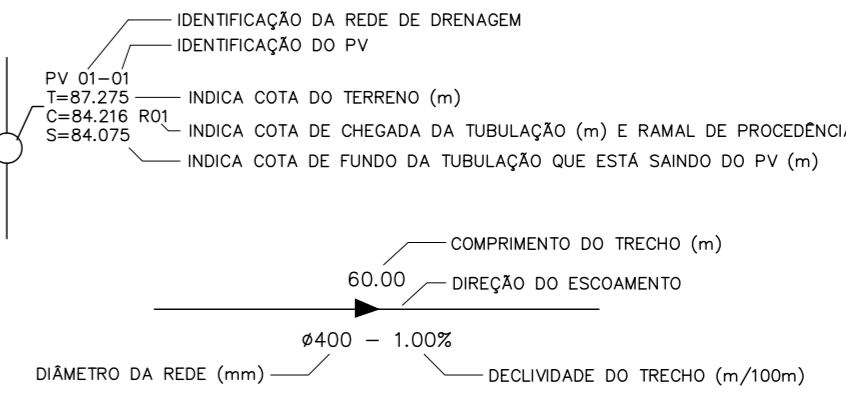

Extrema Construção Ltda.

RT: ADELCE ROSSETTO FILHO  
CREA: 1726/D-DF

assinatura

PROJETO EXECUTIVO DE DRENAGEM

DRN

TAGUATINGA - RA III  
PROJETO EXECUTIVO DE DRENAGEM PLUVIAL NAS QUADRAS  
QNA, QNB, QNC, QNF, SC, QSA e QSB

PLANTA PARCIAL	FOLHA: 03/11	ESCALA: 1:1000	DATA: NOVEMBRO/2008	
PROJETO: EXTREMA CONST.	CÁLCULO: EXTREMA CONST.	REVISÃO: -	VISTO: -	APROVO: -

NOVACAP  
COMPANHIA URBANIZADORA DA  
NOVA CAPITAL DO BRASIL

NM NG NQ  
-17°52' 0"49'19.85"

MERIDIANO CENTRAL 45°  
DECL. MAG. 1991  
VARIAÇÃO ANUAL 5,16'W

ARTICULAÇÃO DAS FOLHAS

134-II-6-A	134-II-6-B	135-I-4-A
134-II-6-C	134-II-6-D	135-I-4-C
134-II-3-A	134-II-3-B	135-II-1-A

TAGUATINGA - RA III

Kr = 1.0007371