
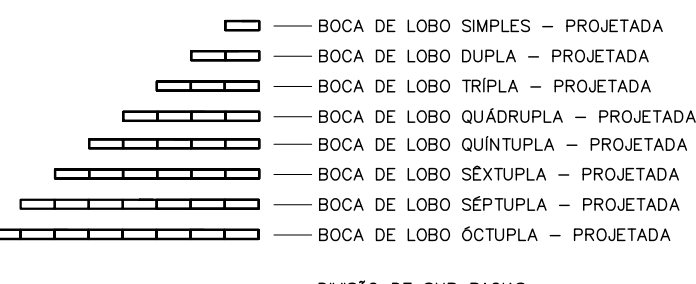
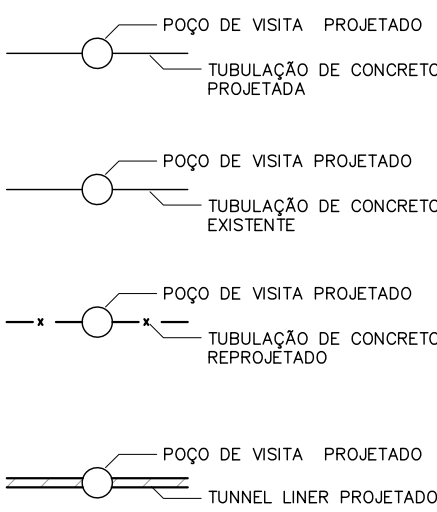
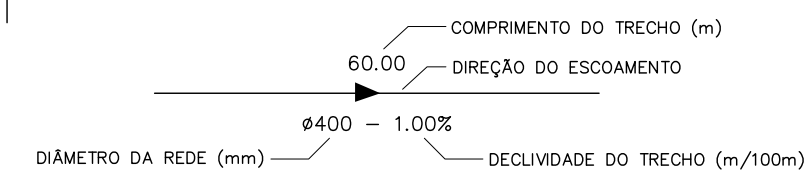


CONVENÇÕES E LEGENDA:

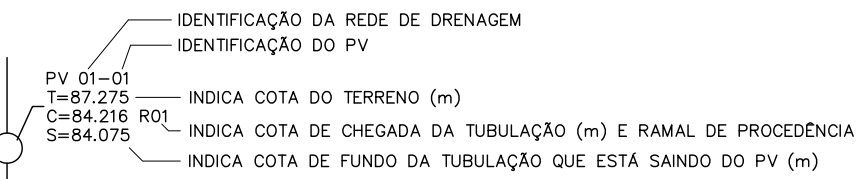

RT: ADOLFO ROSSETTO FILHO  
CREA: 1726/D-DF

assinatura

Extrema Construção Ltda

RT: ADOLFO ROSSETTO FILHO  
CREA: 1726/D-DF

PROJETO EXECUTIVO DE DRENAGEM

DRN

TAGUATINGA - RA III  
PROJETO EXECUTIVO DE DRENAGEM PLUVIAL NAS QUADRAS  
QNA, QNB, QNC, QNF, QSC, QSA e QSB

PLANTA PARCIAL	FOLHA: 06/11	ESCALA: 1:1000	DATA: NOVEMBRO/2008	
PROJETO: EXTREMA CONST.	CÁLCULO: EXTREMA CONST.	REVISÃO: -	VISTO: -	APROVO: -

NOVACAP

COMPANHIA URBANIZADORA DA  
NOVA CAPITAL DO BRASIL

Meridiano Central 45°

Decl. Mag. 1991

Varição Anual 5,16°W

Articulação das Folhas

117-N-5-D	117-N-6-C	117-N-8-D
134-N-2-B	134-N-3-A	134-N-1-B
134-N-2-D	134-N-3-C	134-N-3-D

Taguatinga - RA III

Kr = 1.0007371