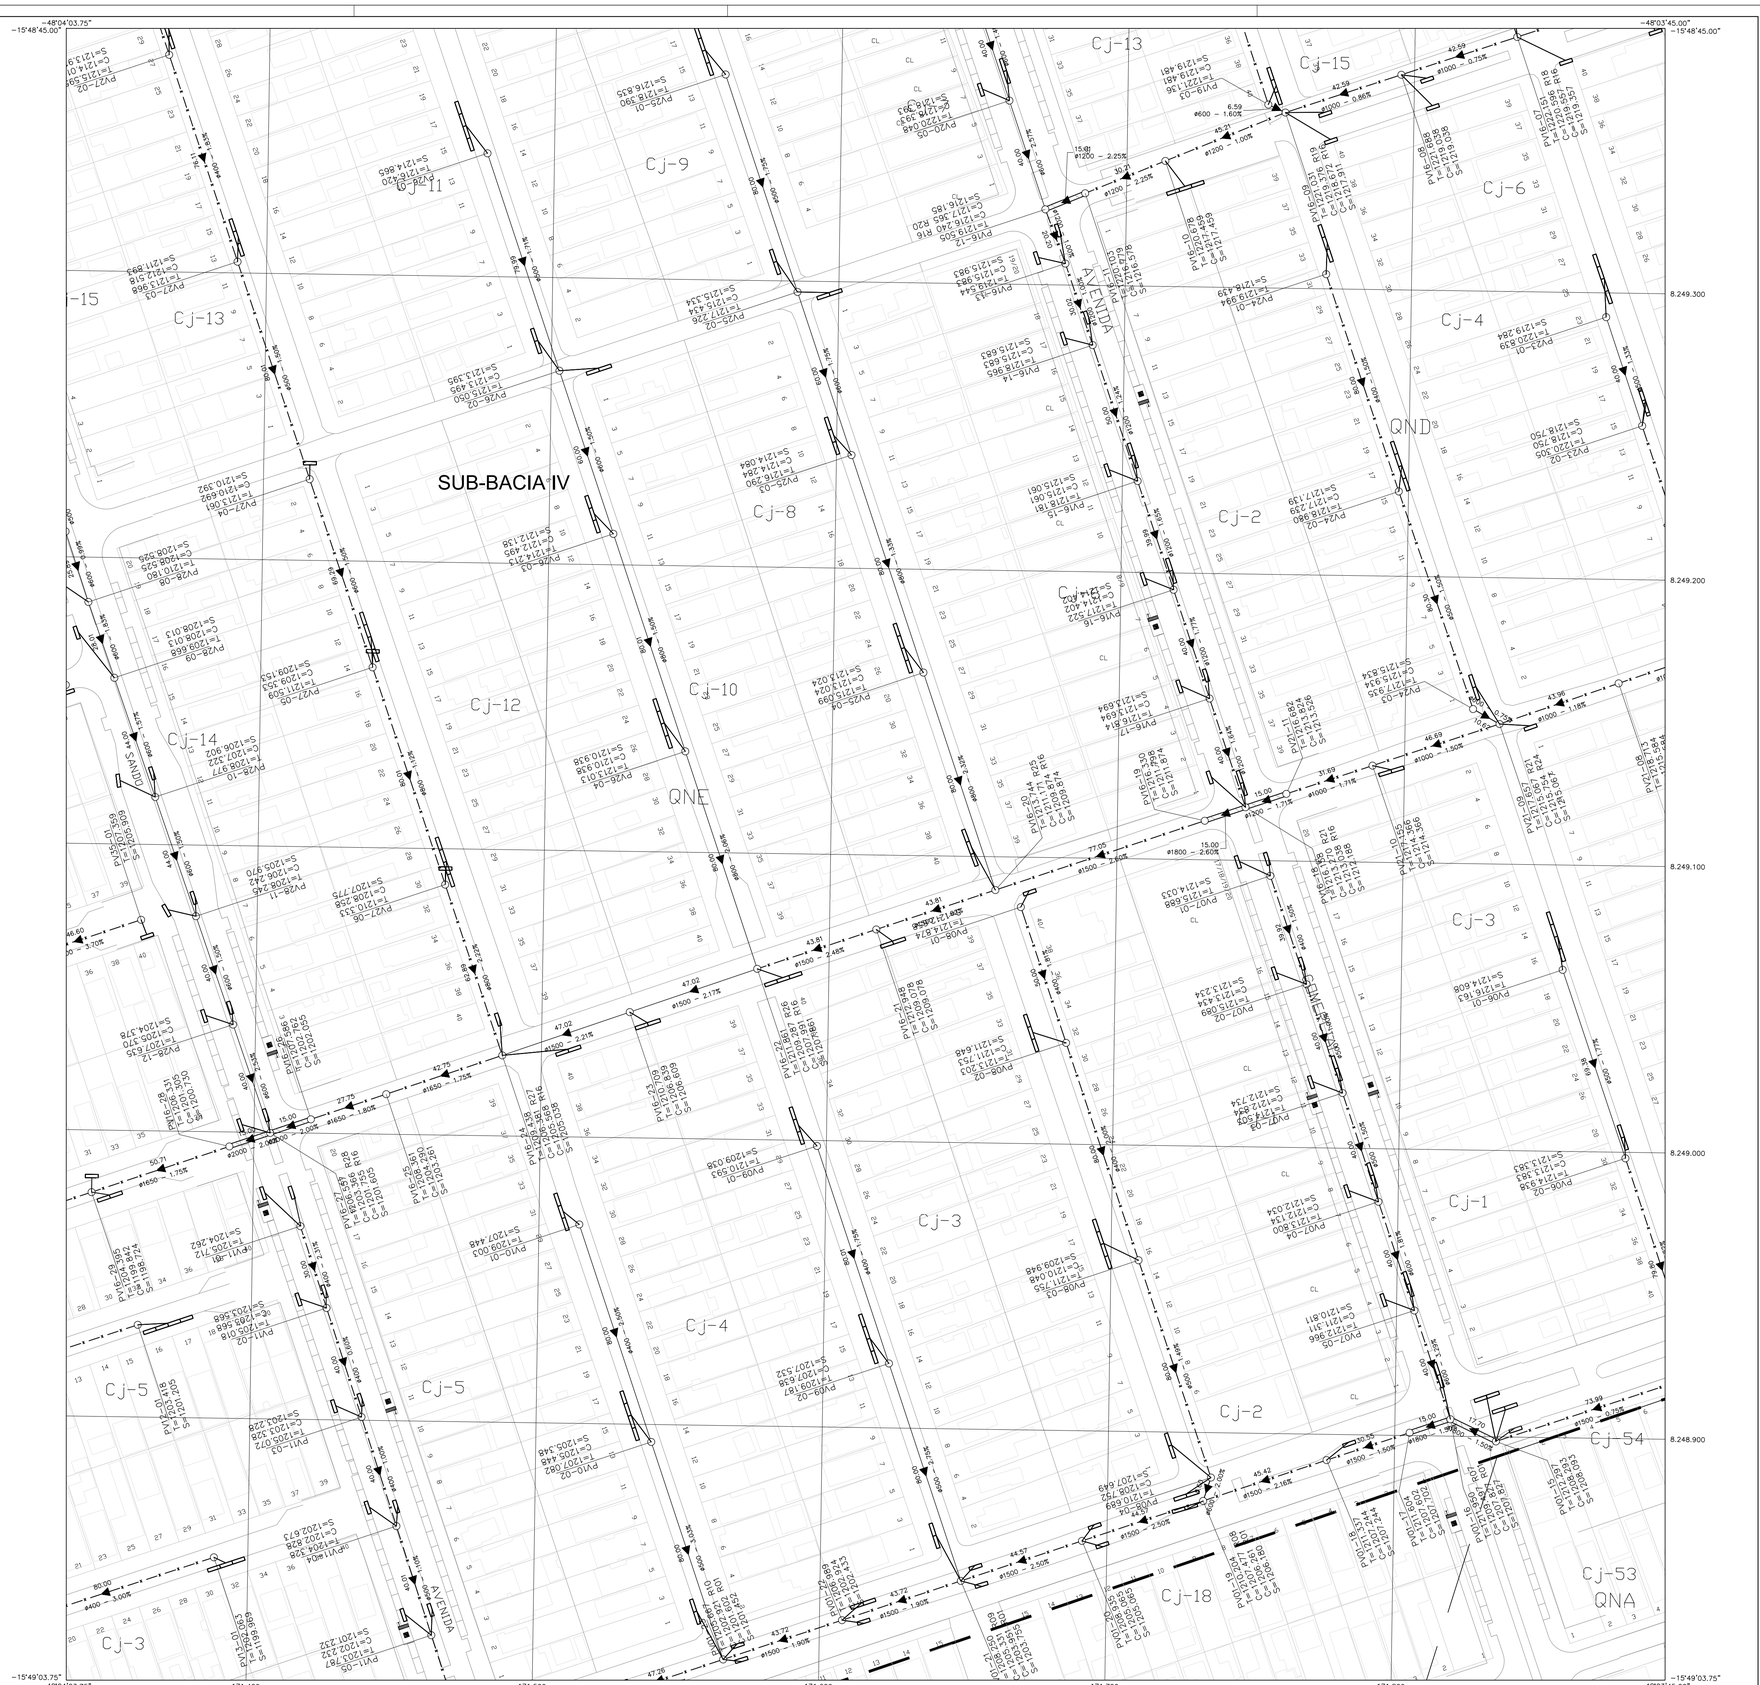

CONVENÇÕES E LEGENDA:

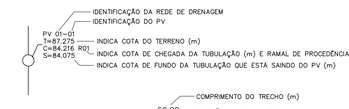

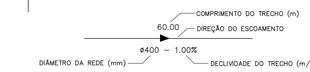

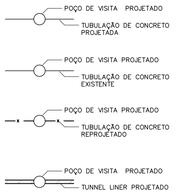

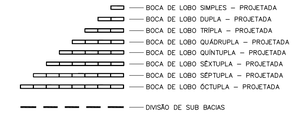

Extrema Construção Ltda

RT: ADELCKE BOSSETTO FILHO
CREA: 1726/D - DF
assinatura

PROJETO EXECUTIVO DE DRENAGEM

DRN

TAGUATINGA – RA III
PROJETO EXECUTIVO DE DRENAGEM PLUVIAL NAS QUADRAS QNA, QNB, QNC, QNF, SC, QSA e QSB

PLANTA PARCIAL	FOLHA: 07/11	ESCALA: 1:1000	DATA: NOVEMBRO/2008	
PROJETO: EXTREMA CONST.	CÁLCULO: EXTREMA CONST.	REVISÃO: –	VISTO: –	APROVO: –

NOVACAP
COMPANHIA URBANIZADORA DA NOVA CAPITAL DO BRASIL

MERIDIANO CENTRAL 45°
DECL. MAG. 1991
VARIAÇÃO ANUAL 5,16'W

NM NG NQ
-17°52' 0°49'19.85"

ARTICULAÇÃO DAS FOLHAS

117-IV-B-C	117-IV-B-D	135-III-A-C
134-IV-3-A	134-IV-3-B	135-III-A
134-IV-3-C	134-IV-3-D	135-III-1-C

TAGUATINGA – RA III

Kr = 1.0007371