

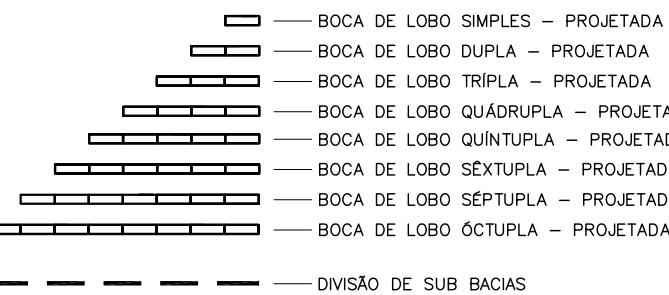


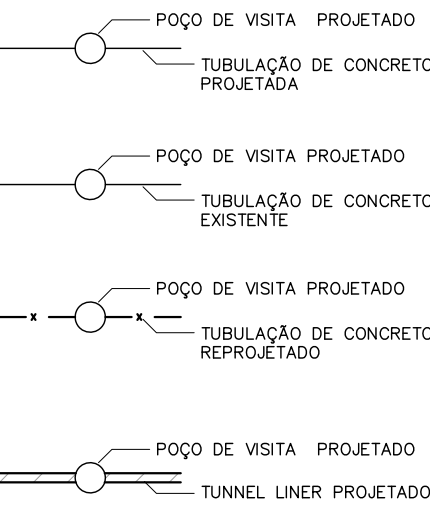

CONVENÇÕES E LEGENDA:

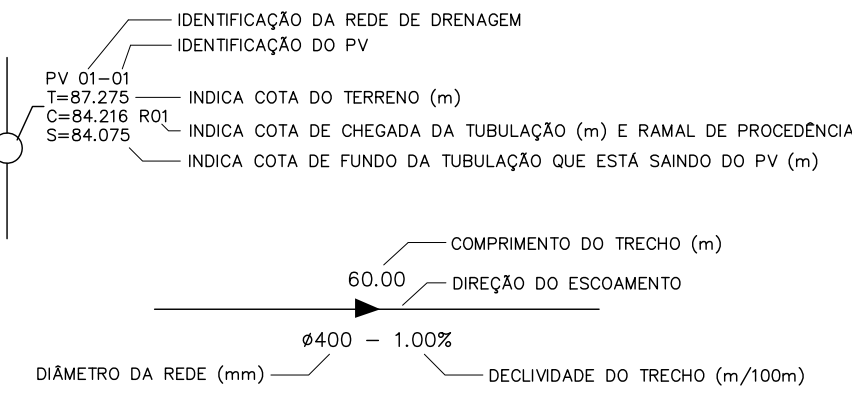

Extrema Construção Ltda		RT: ADELCE ROSSETTO FILHO CREA: 1726/D-DF		assinatura	
PROJETO EXECUTIVO DE DRENAGEM					
DRN			TAGUATINGA - RA III PROJETO EXECUTIVO DE DRENAGEM PLUVIAL NAS QUADRAS QNA, QNB, QNC, QNF, SC, QSA e QSB		
PLANTA PARCIAL	FOLHA: 09/11	ESCALA: 1:1000	DATA: NOVEMBRO/2008		
PROJETO: EXTREMA CONST.	CÁLCULO: EXTREMA CONST.	REVISÃO: -	VISTO: -	APROVO: -	

NOVACAP
COMPANHIA URBANIZADORA DA
NOVA CAPITAL DO BRASIL

NM NG NQ

134-N-2-A 134-N-2-B 134-N-2-C 

MERIDIANO CENTRAL 45°

DECL. MAG. 1991

VARIAÇÃO ANUAL 5,16'W

TAGUATINGA - RA III

Kr = 1.0007371