


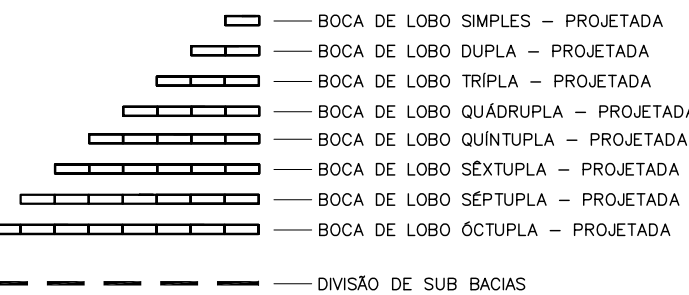


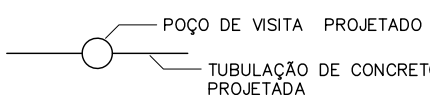

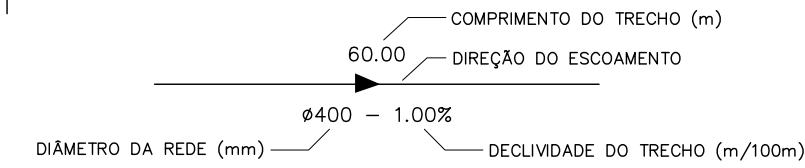


CONVENÇÕES E LEGENDA:

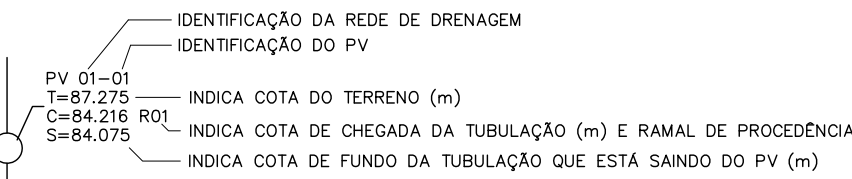

 Extrema Construção Ltda		RT: ADELCE ROSSETTO FILHO		assinatura	
		CREA: 1726/D-DF			
PROJETO EXECUTIVO DE DRENAGEM					
DRN		TAGUATINGA - RA III			
		PROJETO EXECUTIVO DE DRENAGEM PLUVIAL NAS QUADRAS			
		QNA, QNB, QNC, QNF, SC, QSA e QSB			
PLANTA PARCIAL	FOLHA: 10/11	ESCALA: 1:1000	DATA: NOVEMBRO/2008		
PROJETO: EXTREMA CONST.	CÁLCULO: EXTREMA CONST.	REVISÃO: —	VISTO: —	APROVO: —	
		—			



NOVACAP
COMPANHIA URBANIZADORA DA
NOVA CAPITAL DO BRASIL

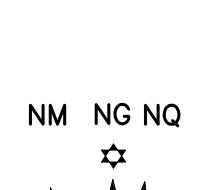

NM NG NQ
-17°52' 0'49"19.85"

MERIDIANO CENTRAL 45°
DECL. MAG. 1991
VARIAÇÃO ANUAL 5,16'W

134-N-2-B	134-N-3-A	134-N-3-B
134-N-2-D	134-N-3-C	134-N-3-D
134-N-3-B	134-N-3-A	134-N-3-B

TAGUATINGA - RA III

Kr = 1.0007371