




CONVENÇÕES E LEGENDA:

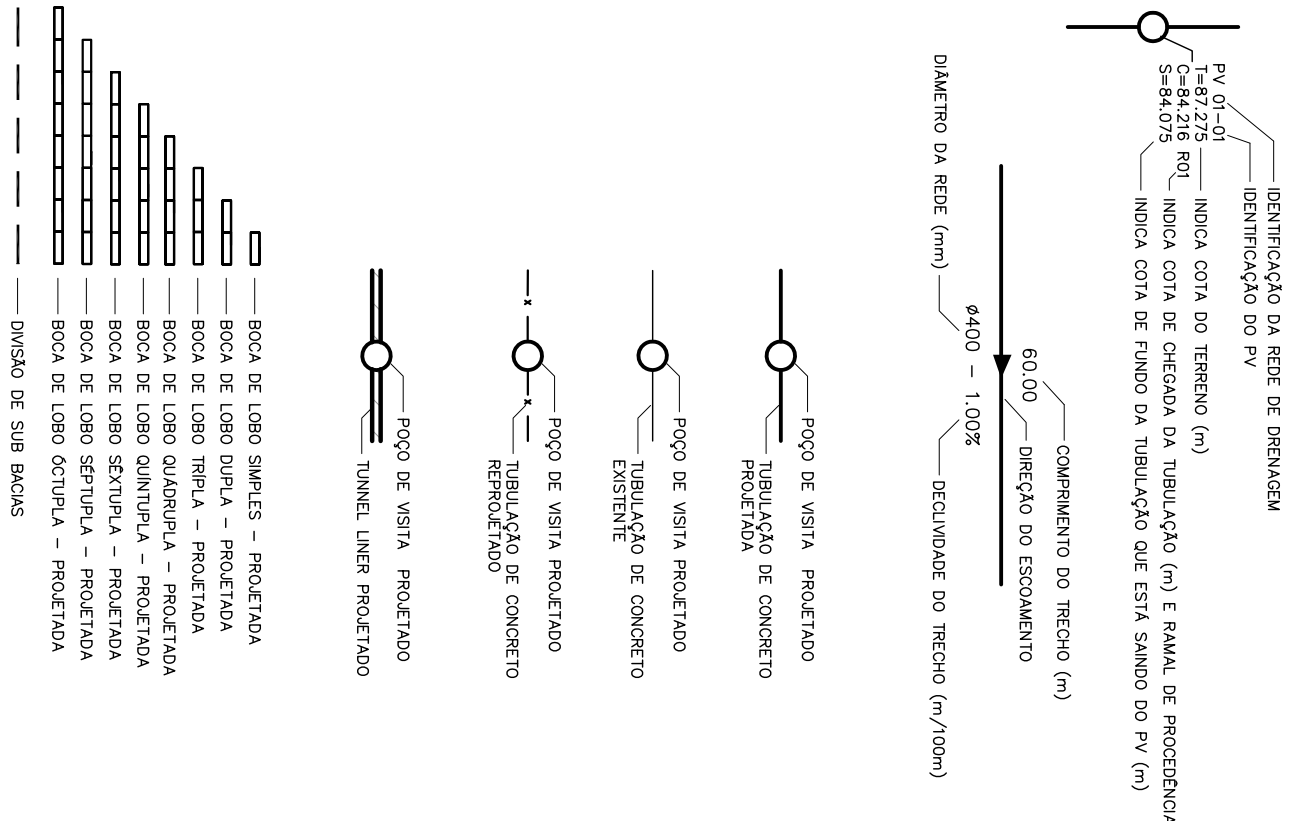


Projeto Executivo de Drenagem

DRN

| | | | |
|----------------|---------------|----------------|---------------------|
| PLANTA PARCIAL | FOLHA: 06/06 | ESCALA: 1:1000 | DATA: NOVEMBRO/2008 |
| PROJETO | CALCULO | REVISÃO | VISTO |
| EXTREMA CONET | EXTREMA CONST | | APROVO |



NM NG NO

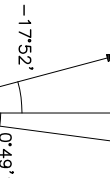

MERIDIANO CENTRAL 45°
DECL. MAG. 1991
VARIAÇÃO ANUAL 5.16 W

| | | |
|-----------|-----------|-----------|
| 151-1-1-C | 151-1-1-D | 151-1-1-E |
| 151-1-1-A | 151-1-1-B | 151-1-1-F |
| 151-1-1-G | 151-1-1-H | 151-1-1-I |

TAGUATINGA - RA III

Kr = 1.0007371