




CONVENÇÕES E LEGENDA:

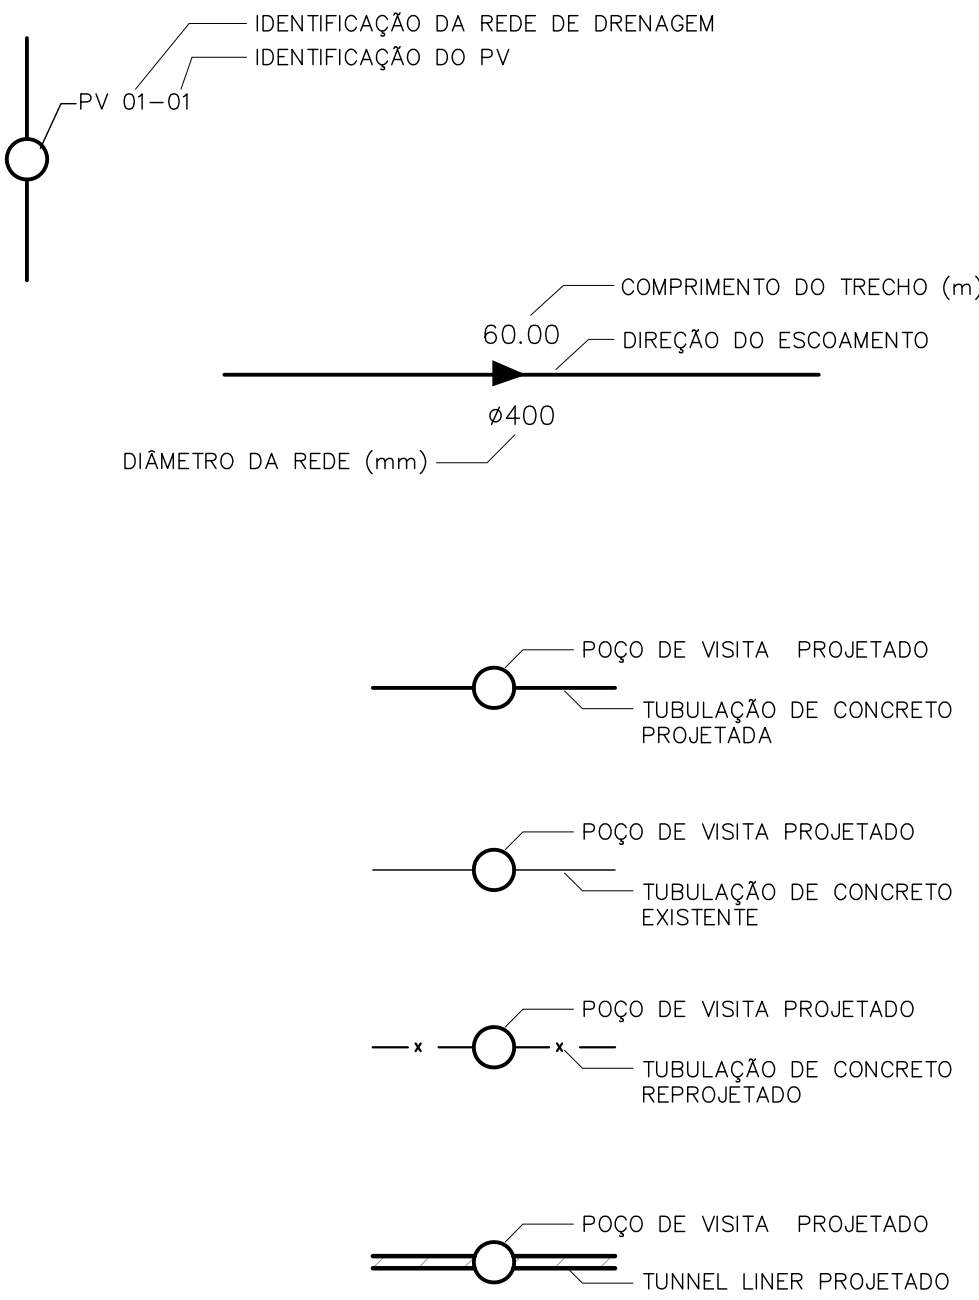



Extrema Construção Ltda

RT: ADELOKE, ROSSETTO FILHO  
CREA: 1726/0-5F

assinatura

PROJETO EXECUTIVO DE DRENAGEM

DRN

TAGUATINGA - RA III  
PROJETO EXECUTIVO DE DRENAGEM PLUVIAL NAS QUADRAS  
QNA, QNB, QNC, QNF, SC, QSA e QSB

PLANTA GERAL	FOLHA: 01A/02	ESCALA: 1:2000	DATA: NOVEMBRO/2008
PROJETO: EXTREMA CONST.	CÁLCULO: EXTREMA CONST.	REVISÃO: —	VISTO: —
PLANTA GERAL SUB BACIA XI — ÁREA DE CONTRIBUIÇÃO		APROVO: —	



NOVACAP  
COMPANHIA URBANIZADORA DA  
NOVA CAPITAL DO BRASIL

NM NG NQ

-17°52'

0°49'19.85"

MERIDIANO CENTRAL 45°

DECL. MAG. 1991

VARIAÇÃO ANUAL 5,16"W

ARTICULAÇÃO DAS FOLHAS

134-III-3

135-III-1

135-III-2

134-III-6

135-III-4

135-III-5

136-III-3

137-III-1

137-III-2

TAGUATINGA — RA III

Kr = 1.0007371