
QUANTITATIVOS DO PAVIMENTO			
VOLUME DE CONCRETO (M3)		ÁREA DE FÔRMA (M2)	
VIGAS	1.84	VIGAS	25.1
RADIER	30.52	RADIER	-
TOTAL	32.36	TOTAL	25.1

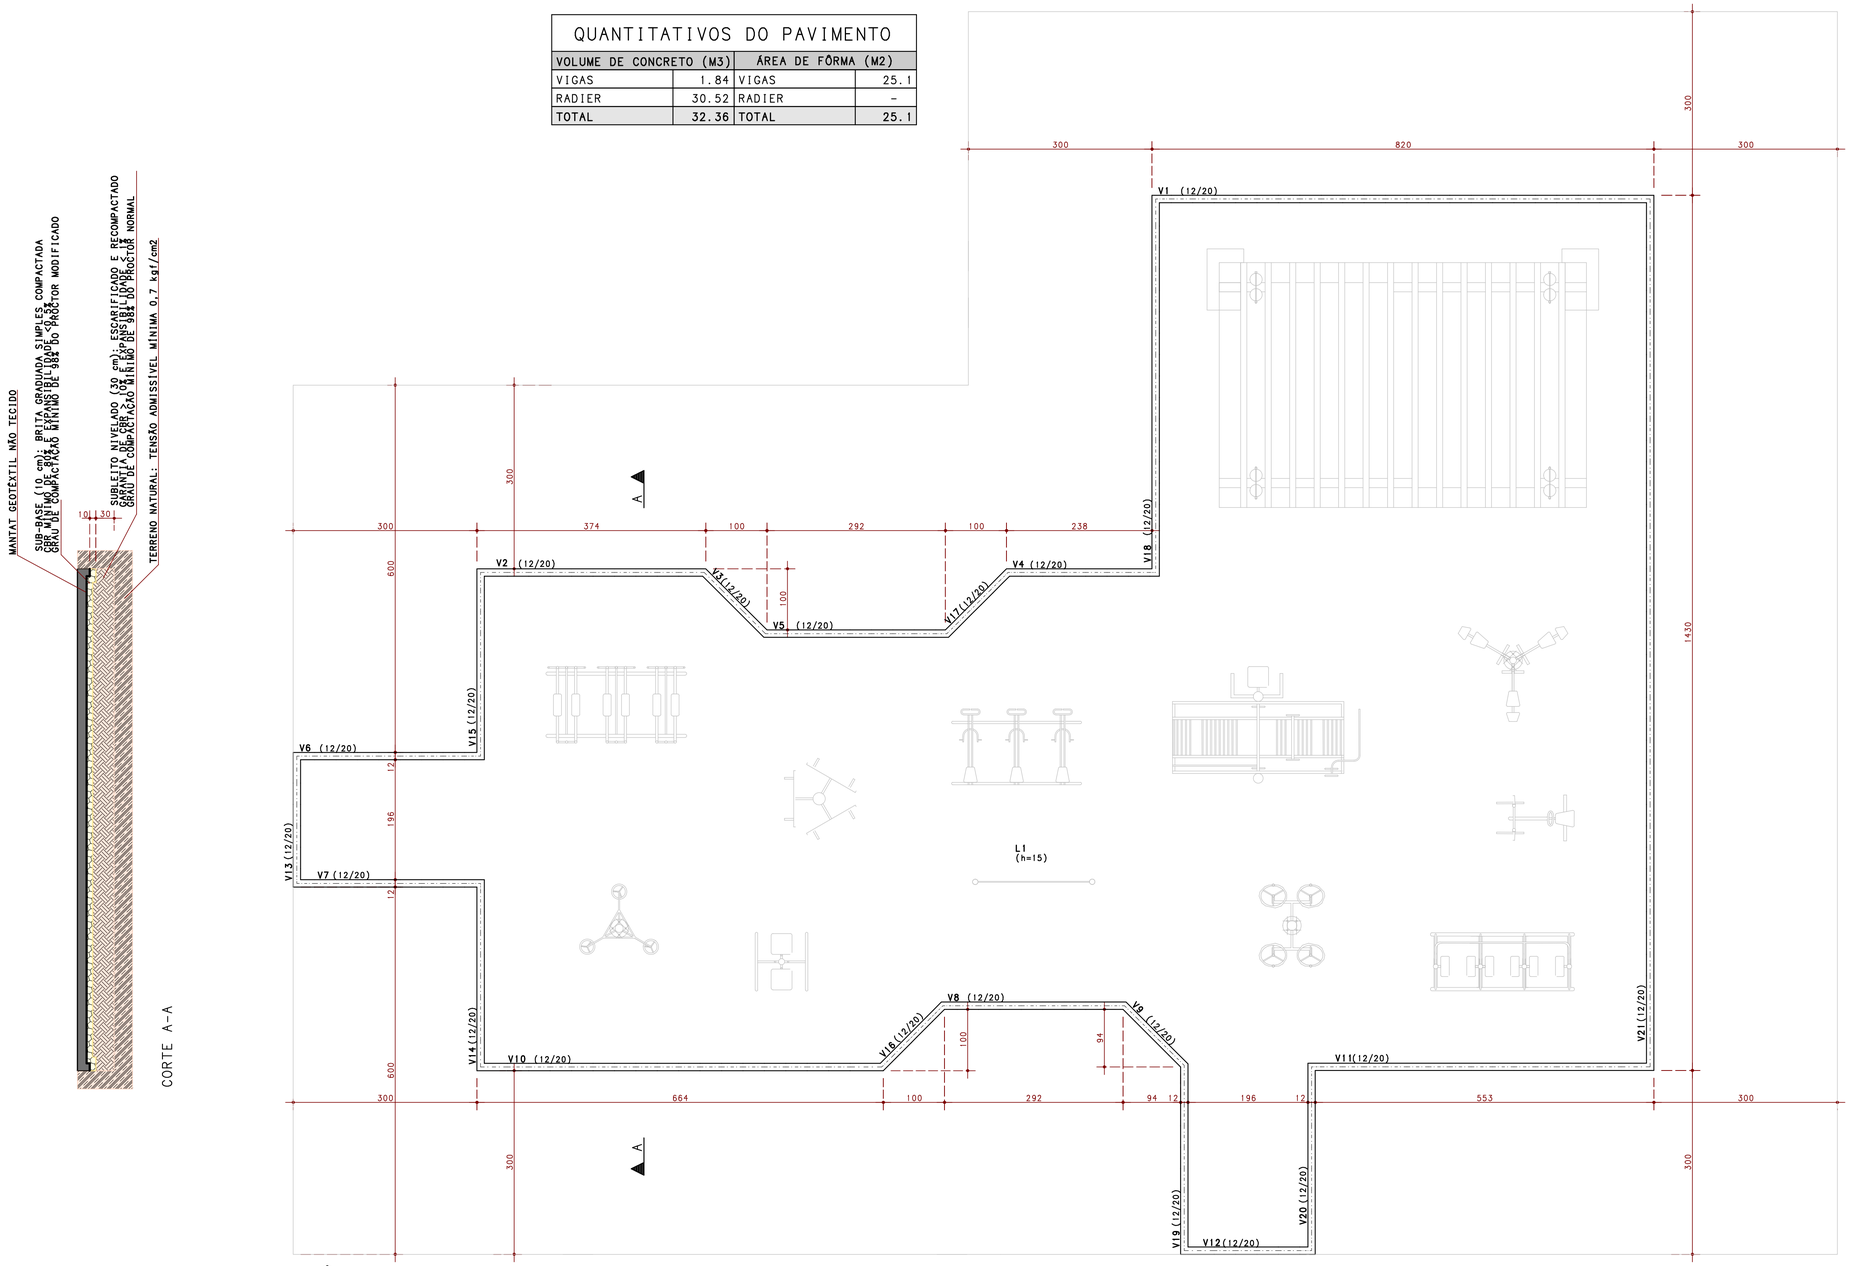

FÔRMA - RADIER

ESCALA: 1:50

CORTE A-A

NOTAS:

- CARGAS E SOBRECARGAS TÍPICAS DE PROJETO - DE ACORDO COM A NBR-6120:2000
- MÓDULO DE ELASTICIDADE MÍNIMO: DE ACORDO COM A NBR-6118/2014
- O CONTROLE TECNOLÓGICO DO CONCRETO DEVERÁ SER RIGOROSO E MAPEADO, COM AMOSTRAGEM TOTAL
- A EXECUÇÃO DA ESTRUTURA DEVERÁ SER ACOMPANHADA DOS DESENHOS DE ARQUITETURA. CONFERIR MEDIDAS
- NENHUMA ALTERAÇÃO NO PROJETO ESTRUTURAL PODERÁ SER EFETUADA SEM A AUTORIZAÇÃO DO PROJETISTA.
- ALTERAÇÕES NA DESTINAÇÃO DA ESTRUTURA OU PARTE DA MESMA DEVEM SER RELATADAS AO PROJETISTA.

ESPECIFICAÇÕES

COBRIMENTOS DE ARMADURA

LAJES E VIGAS: 2.5 CM

CONCRETO

ESTRUTURAS - FCK = 30 MPa

RELAÇÃO ÁGUA/CIMENTO MAX (CA)= 0.60

RELAÇÃO ÁGUA/CIMENTO MAX (CP)= 0.55

(É NECESSÁRIO O CONTROLE RIGOROSO DE MEDIDAS GARANTIDO PELO USO DE ESPAÇADORES)
(CONSIDERADA CLASSE DE AGRESSIVIDADE AMBIENTAL II - TABELA 6.1 DA NBR 6118:2014)

EXECUÇÃO:

TODAS AS INTERFERENCIAS DO PROJETO ESTRUTURAL COM OS DEMAIS PROJETOS, ASSIM COMO AS COTAS E OS NIVEIS DAS FORMAS, DEVERAO SER VERIFICADAS E ACEITAS PELO RESPONSAVEL TECNICO DA OBRA OU PELO RESPONSAVEL PELA COMPATIBILIZACAO.

NORMAS ADOTADAS:

NBR 6118:2014 - PROJETO DE ESTRUTURAS DE CONCRETO - PROCEDIMENTO
NBR 6120:2019 - CARGAS PARA CÁLCULO DE ESTRUTURAS DE EDIFICAÇÕES
NBR 6123:2013 - FORÇAS DEVIDAS AO VENTO EM EDIFICAÇÕES
NBR 8681:2004 - AÇÕES E SEGURANÇA NAS ESTRUTURAS
NBR 14931:2003 - EXECUÇÃO DE ESTRUTURAS DE CONCRETO
NBR 12655:2015 - CONCRETO - PREPARO, CONTROLE E RECEBIMENTO

REV.	MODIFICAÇÃO	DATA:	RESP.
10			
09			
08			
07			
06			
05			
04			
03			
02			
01			
00	EMISSÃO INICIAL	08/09/2021	PLBJ

SETOR: DIVERSOS

ENDEREÇO: DIVERSOS

PROPRIETÁRIO: COMPANHIA URBANIZADORA DA NOVA CAPITAL - NOVACAP

AUTOR DO PROJETO: PEDRO LUIZ BERNARDES JÚNIOR ART: 0720210065568

RESP. TÉCNICO:

PROPRIETÁRIO

AUTOR DO PROJETO: PEDRO LUIZ BERNARDES JÚNIOR CREA: 23886/D-DF

RESP. TÉCNICO

RA

OUTROS

RA

NOVACAP

TÍTULO DO PROJETO: PROJETO EXECUTIVO DE ESTRUTURAS DE CONCRETO

NOME DO PROJETO: PONTO DE ENCONTRO COMUNITÁRIO - PEC

CONTEÚDO: RADIER - BASE

Nº DO PROJETO:	DATA DE EMISSÃO:	ESCALA:	NOME ELETRÔNICO DO ARQUIVO:
PROJ-DE-032-PP	08/09/2021	1:50	PROJ-DE-032-PP-SCO-PE-001-EMB-LAJ-R00

SCO 001 REV.00

(PRANCHA VÁLIDA APENAS SE PLOTADA OU COPIADA EM CORES)

CIA URB DA NOVA CAP DO BRASIL - NOVACAP PL PROJ-DE-032-PP-SCO-PE-001-EMB-LAJ-R00.PLT 08/09/2021 14:33:36