

ARMADURA NEGATIVA HORIZONTAL

1 X

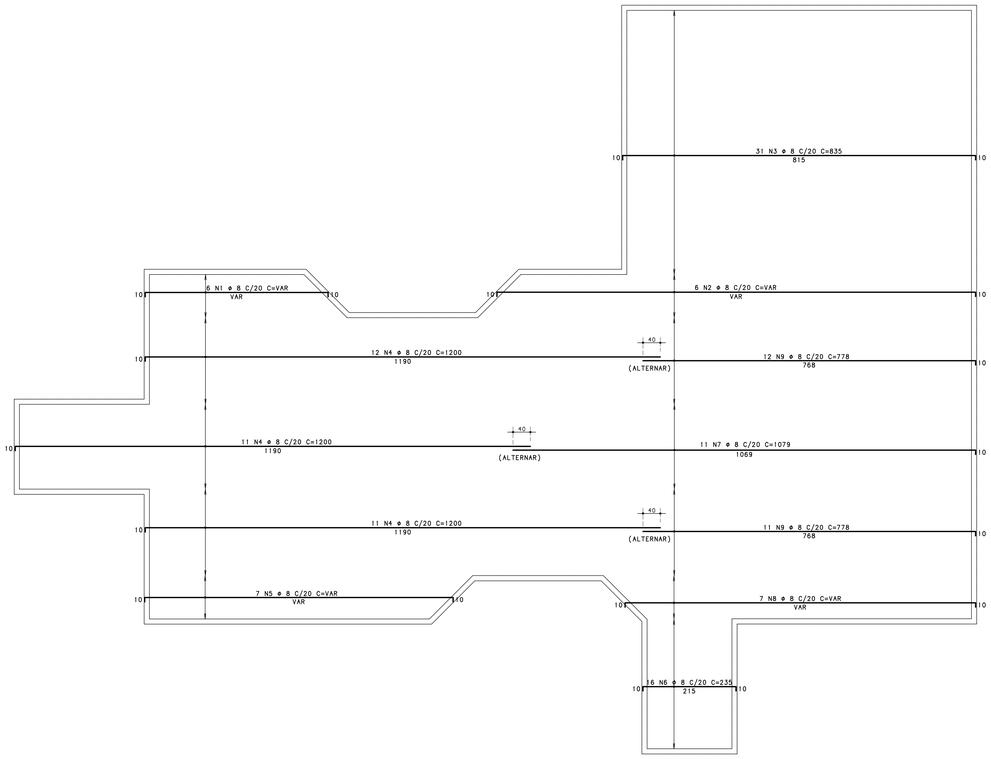

ARMADURA NEGATIVA VERTICAL

1 X

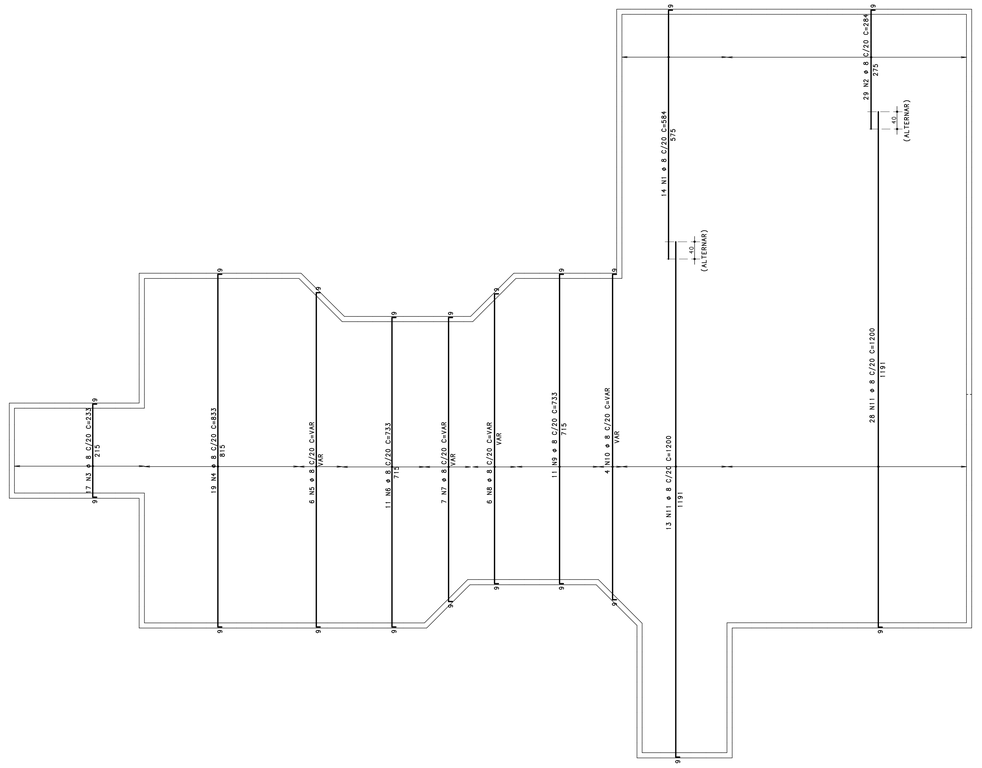


MONTAGEM DA ARMADURAS

1) POSITIVA HORIZONTAL
2) POSITIVA VERTICAL
3) NEGATIVA VERTICAL
4) NEGATIVA HORIZONTAL


TRESPASSE DE BARRAS

EXECUTAR TRESPASSE ALTERNADO EM BARRAS ACIMA DE 1150 CM SEGUINDO AS SEGUINTES MEDIDAS:

- ø5 - D=40 CM
- ø6.3 - D=40 CM
- ø8 - D=40 CM
- ø10 - D=50 CM
- ø12.5 - D=65 CM
- ø16 - D=80 CM
- ø20 - D=100 CM
- ø25 - D=130 CM

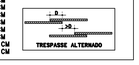

Detalhe genérico do alojamento de armaduras positivas

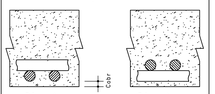


AÇO	POS	BIT mm	QUANT	COMPRIMENTO UNIT cm	COMPRIMENTO TOTAL cm
ARMADURA NEGATIVA HORIZONTAL					
50A	1	8	6	--VAR--	2532
50A	2	8	6	--VAR--	6636
50A	3	8	31	835	25885
50A	4	8	34	1200	40800
50A	5	8	7	--VAR--	4984
50A	6	8	16	235	3760
50A	7	8	11	1079	11869
50A	8	8	7	--VAR--	5705
50A	9	8	23	778	17894
ARMADURA NEGATIVA VERTICAL					
50A	1	8	14	584	8176
50A	2	8	29	284	8236
50A	3	8	17	233	3961
50A	4	8	19	833	15827
50A	5	8	6	--VAR--	4554
50A	6	8	11	733	8063
50A	7	8	7	--VAR--	4683
50A	8	8	6	--VAR--	3954
50A	9	8	11	733	8063
50A	10	8	4	--VAR--	2944
50A	11	8	41	1200	49200
ARMADURA POSITIVA HORIZONTAL					
50A	1	8	6	--VAR--	2532
50A	2	8	6	--VAR--	6636
50A	3	8	31	835	25885
50A	4	8	34	1200	40800
50A	5	8	7	--VAR--	4984
50A	6	8	16	235	3760
50A	7	8	11	1079	11869
50A	8	8	7	--VAR--	5705
50A	9	8	23	778	17894
ARMADURA POSITIVA VERTICAL					
50A	1	8	14	584	8176
50A	2	8	29	284	8236
50A	3	8	17	233	3961
50A	4	8	19	833	15827
50A	5	8	6	--VAR--	4554
50A	6	8	11	733	8063
50A	7	8	7	--VAR--	4683
50A	8	8	6	--VAR--	3954
50A	9	8	11	733	8063
50A	10	8	4	--VAR--	2944
50A	11	8	41	1200	49200

RESUMO DE AÇO

AÇO	BIT mm	COMPR m	PESO kgf
50A	8	4755	1878
Peso Total		50A =	1878 kgf


ARMADURA POSITIVA HORIZONTAL

1 X

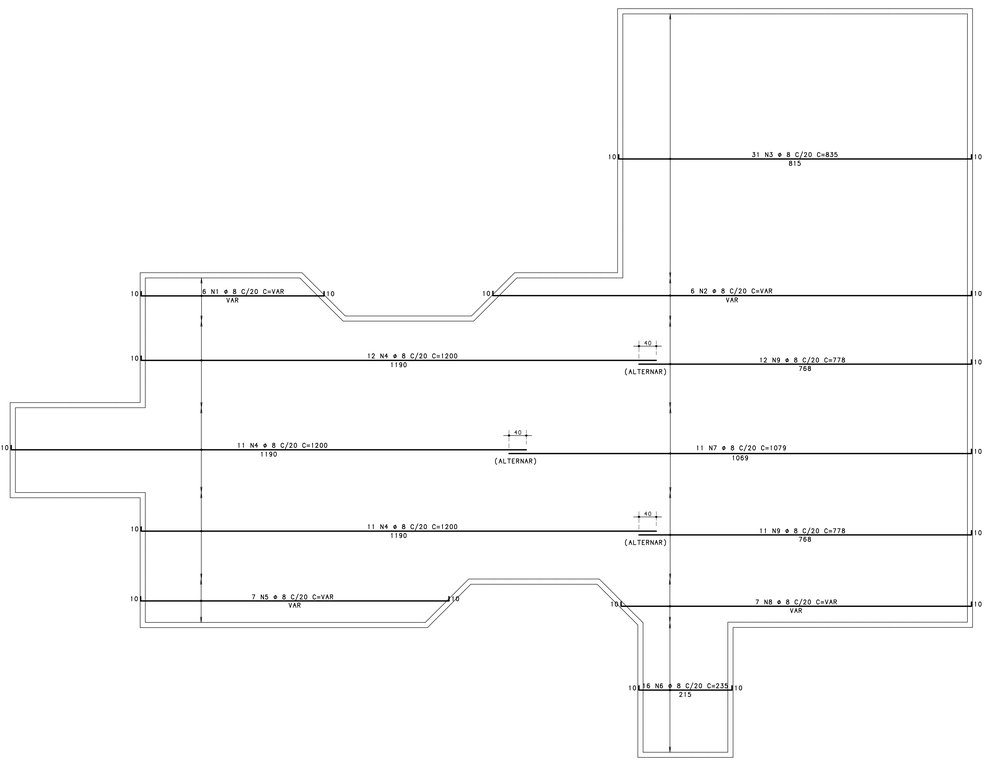

ARMADURA POSITIVA VERTICAL

1 X

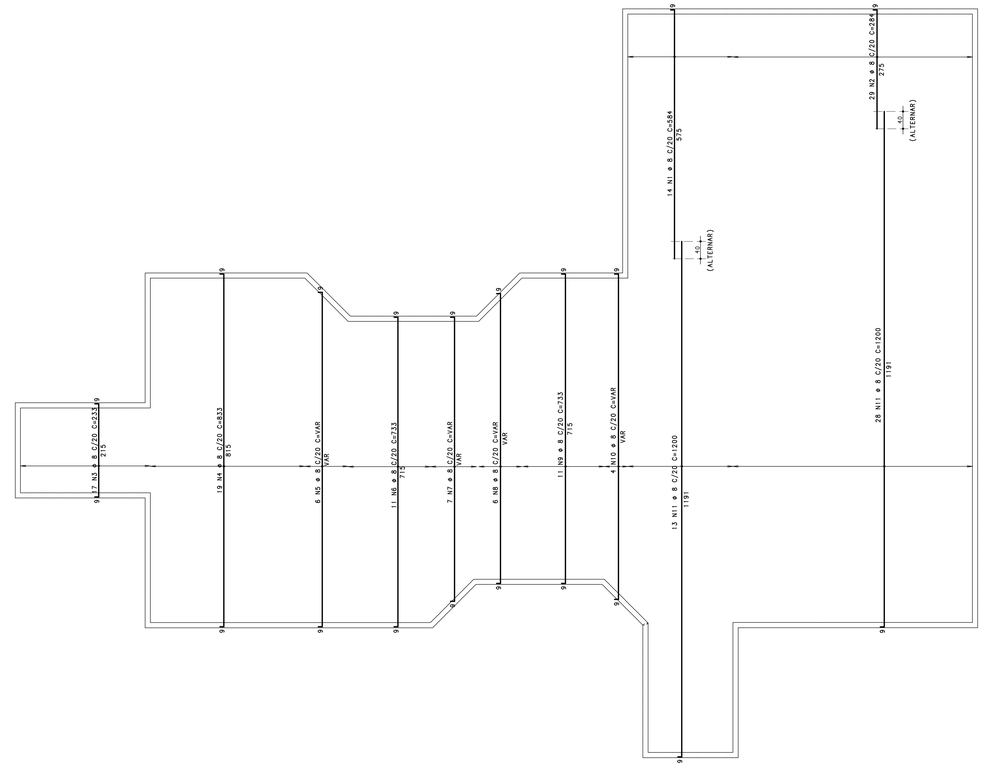

CONCRETO : FCK = 30 MPa

REV.	MODIFICAÇÃO	DATA:	RESP.
10			
09			
08			
07			
06			
05			
04			
03			
02			
01			
00	EMISSÃO INICIAL	08/09/2021	PLBJ

SETOR: DIVERSOS

ENDEREÇO: DIVERSOS

PROPRIETÁRIO: COMPANHIA URBANIZADORA DA NOVA CAPITAL - NOVACAP

AUTOR DO PROJETO: PEDRO LUIZ BERNARDES JÚNIOR ART: 0720210065568

RESP. TÉCNICO:

PROPRIETÁRIO

AUTOR DO PROJETO: PEDRO LUIZ BERNARDES JÚNIOR CREA: 23886/D-DF

RESP. TÉCNICO

RA

OUTROS

RA

NOVACAP
Nº DO PROJETO: PROJ-DE-032-PP

TÍTULO DO PROJETO: PROJETO EXECUTIVO DE ESTRUTURAS DE CONCRETO
NOME DO PROJETO: PONTO DE ENCONTRO COMUNITÁRIO - PEC
CONTEÚDO: RADIER - BASE
DATA DE EMISSÃO: 08/09/2021
ESCALA: 1:50
NOME ELETRÔNICO DO ARQUIVO: PROJ-DE-032-PP-SCO-PE-002-EMB-LAJ-ROO

SCO 002 REV.00

(PRANCHA VÁLIDA APENAS SE PLOTADA OU COPIADA EM CORES)

CIA URB DA NOVA CAP DO BRASIL - "NOVACAP PL PROJ DE 032 PP SCO PE 002 EMB LAJ ROO PLT 08/09/2021 14:33:37