
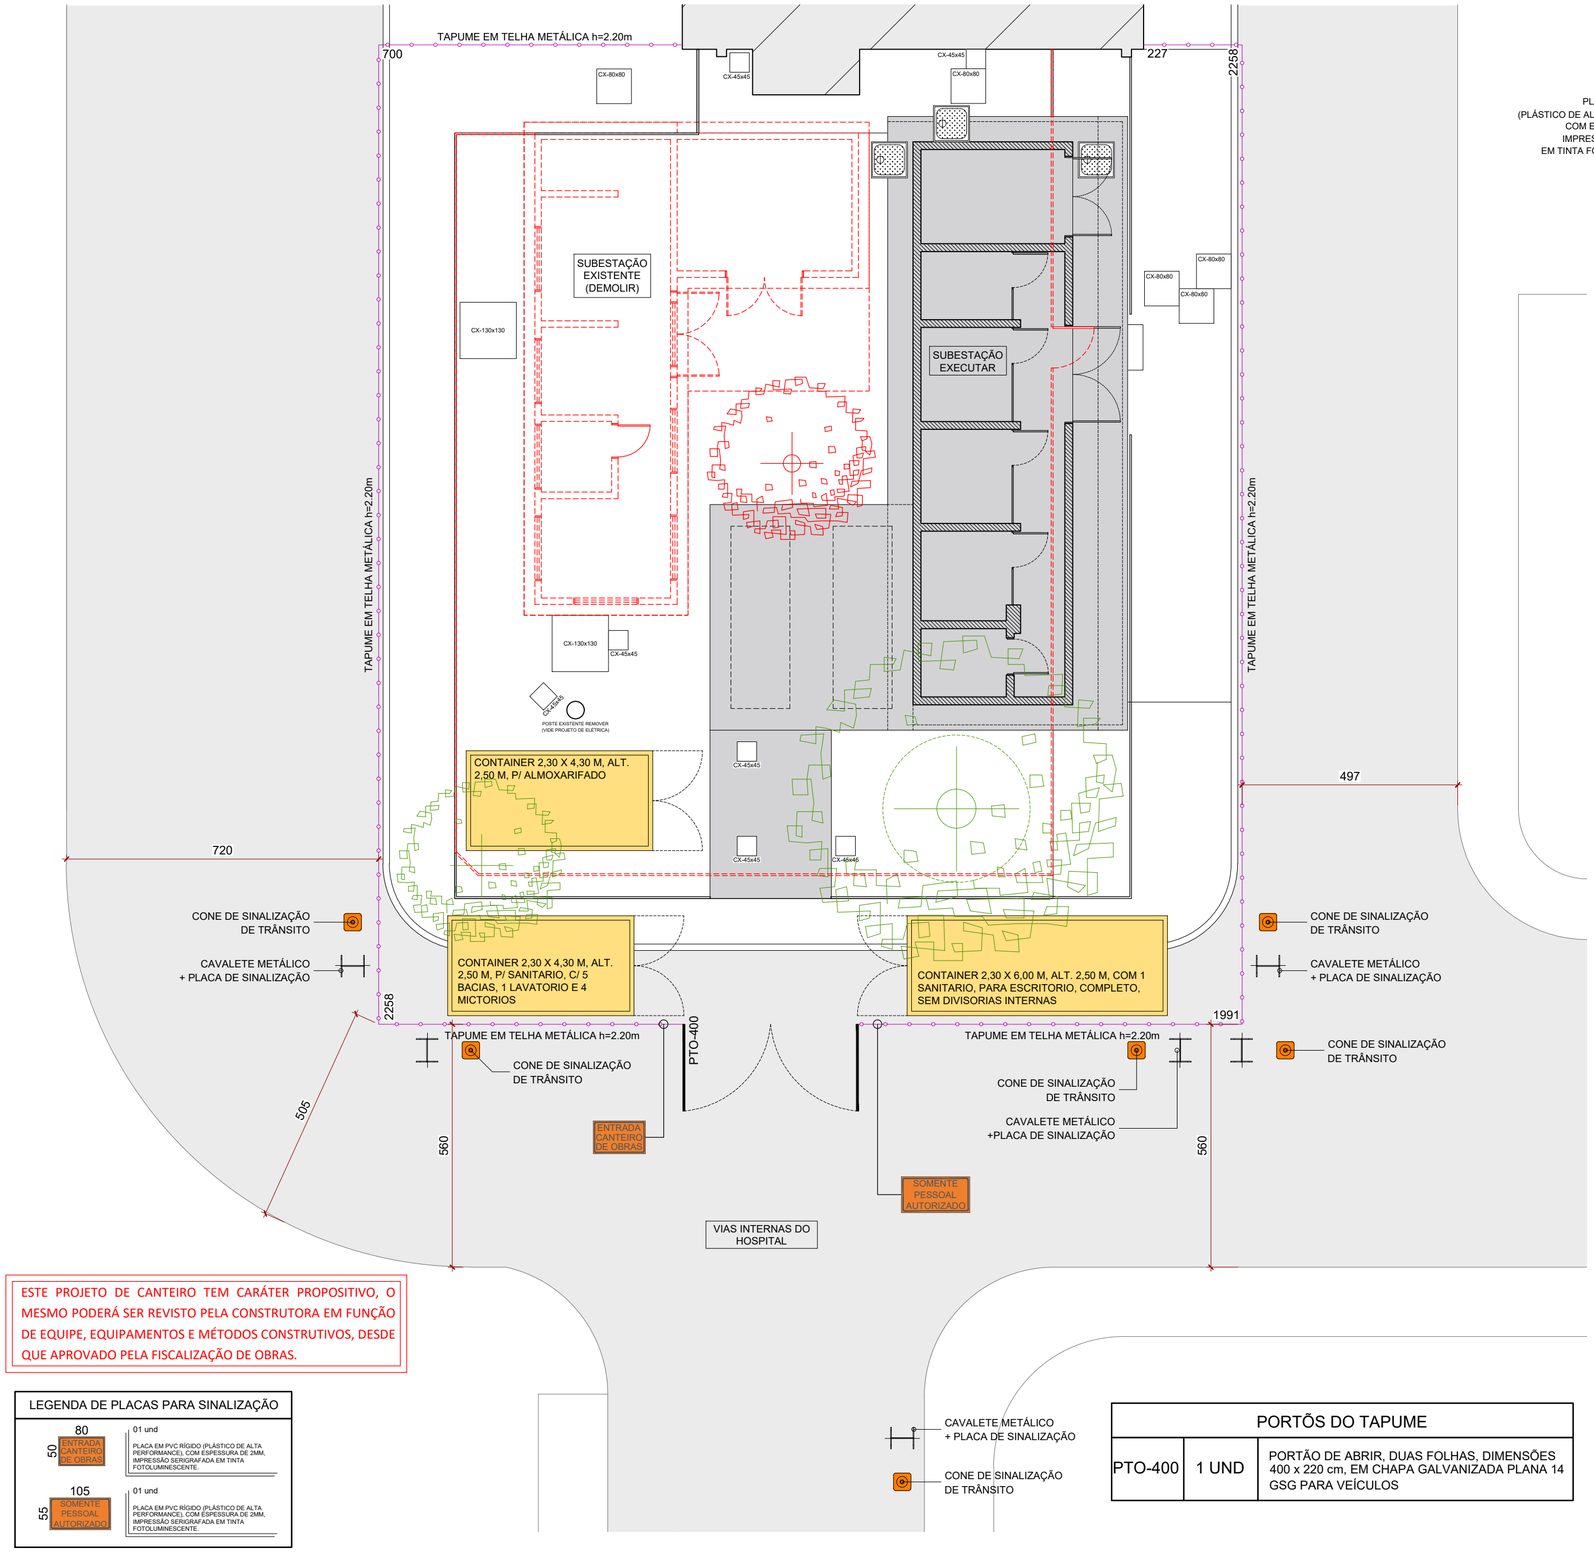


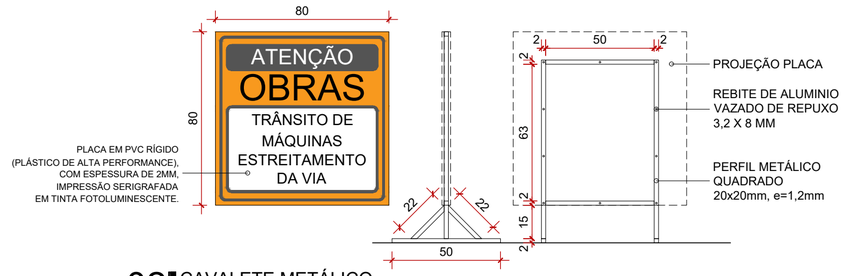

02 CAVALETE METÁLICO VISTA FRONTAL E LATERAL
FL. 004 ESC. 1/20

REV.	MODIFICAÇÃO	DATA	DESENHISTA	RESPONSÁVEL
R05	ADEQUAÇÃO DO PROJETO ARQUITETÔNICO E CADERNO DE ESPECIFICAÇÕES TENDO TENDO EM VISTA AS MODIFICAÇÕES DO PROJETO ELÉTRICO COM A INCLUSÃO DE NOVO COMPARTIMENTO "CABINE DE DERIVAÇÃO DE MT"	05/08/2019	EDUARDO	EDUARDO
R04	INCLUSÃO DE REFORÇO VERTICAL NAS PORTAS PFA 220 E PFA 180	11/12/2018	EDUARDO	EDUARDO
R03	REVISÃO PARA COMPATIBILIZAÇÃO DE PROJETOS	19/07/2018	EDUARDO	EDUARDO
R02	INCLUSÃO DA PRANCHA 002 PARA DETALHAMENTO	03/07/2018	EDUARDO	EDUARDO
R01	INSTALAÇÃO DE CANALETAS NO PISO DA SALA DE PAINÉIS	14/03/2018	EDUARDO	EDUARDO
R00	EMISSÃO INCIAL	05/09/2017	EDUARDO	EDUARDO

SETOR:	PLANALTINA-DF	
ENDEREÇO:	SETOR HOSPITALAR, ÁREA ESPECIAL	
PROPRIETÁRIO:	SECRETARIA DE ESTADO DE SAÚDE DO DISTRITO FEDERAL	
AUTOR DO PROJETO:	EDUARDO GRIGOL	RRT/ART: 8355016
RESP. TÉCNICO:	-	RRT/ART: -

PROPRIETÁRIO SECRETARIA DE ESTADO DE SAÚDE DO DISTRITO FEDERAL

AUTORES DO PROJETO: EDUARDO GRIGOL CAU/CREA: A152341-4

RESP. TÉCNICO: - CAU/CREA: -

RA

OUTROS

RA

ESTE PROJETO DE CANTEIRO TEM CARÁTER PROPOSITIVO, O MESMO PODERÁ SER REVISTO PELA CONSTRUTORA EM FUNÇÃO DE EQUIPE, EQUIPAMENTOS E MÉTODOS CONSTRUTIVOS, DESDE QUE APROVADO PELA FISCALIZAÇÃO DE OBRAS.

LEGENDA DE PLACAS PARA SINALIZAÇÃO

80 x 50	ENTRADA CANTEIRO DE OBRAS	01 und — PLACA EM PVC RÍGIDO (PLÁSTICO DE ALTA PERFORMANCE), COM ESPESSURA DE 2MM, IMPRESSÃO SERIGRAFADA EM TINTA FOTOLUMINESCENTE.
105 x 55	SOMENTE PESSOAL AUTORIZADO	01 und — PLACA EM PVC RÍGIDO (PLÁSTICO DE ALTA PERFORMANCE), COM ESPESSURA DE 2MM, IMPRESSÃO SERIGRAFADA EM TINTA FOTOLUMINESCENTE.

CAVALETE METÁLICO + PLACA DE SINALIZAÇÃO

CONE DE SINALIZAÇÃO DE TRÂNSITO

PORTÕS DO TAPUME		
PTO-400	1 UND	PORTÃO DE ABRIR, DUAS FOLHAS, DIMENSÕES 400 x 220 cm, EM CHAPA GALVANIZADA PLANA 14 GSG PARA VEÍCULOS

01 CANTEIRO DE OBRAS PLANTA BAIXA
FL. 004 ESC. 1/100

A2 - 594 x 420mm

NOVACAP

TÍTULO DO PROJETO: PROJETO EXECUTIVO DE ARQUITETURA			SIGLA / NÚMERO / REVISÃO: ARQ 004 REV.05
DESTINAÇÃO: EQUIPAMENTO ELÉTRICO			
NOME DO PROJETO: SUBESTAÇÃO ELÉTRICA DO HRPL			
DESCRIÇÃO, CONTEÚDO : CANTEIRO DE OBRAS			
Nº DO PROJETO: PROJ-DE-095-17	DATA DE EMISSÃO: 05/09/2017	ESCALA: INDICADA	NOME ELETRÔNICO DO ARQUIVO: PROJ-DE-095-17-ARQ-PE- 004 -CAN- CPL - R05

DIREITOS AUTORAIS RESERVADOS CONFORME LEI Nº. 9.160 DE 19/02/1998