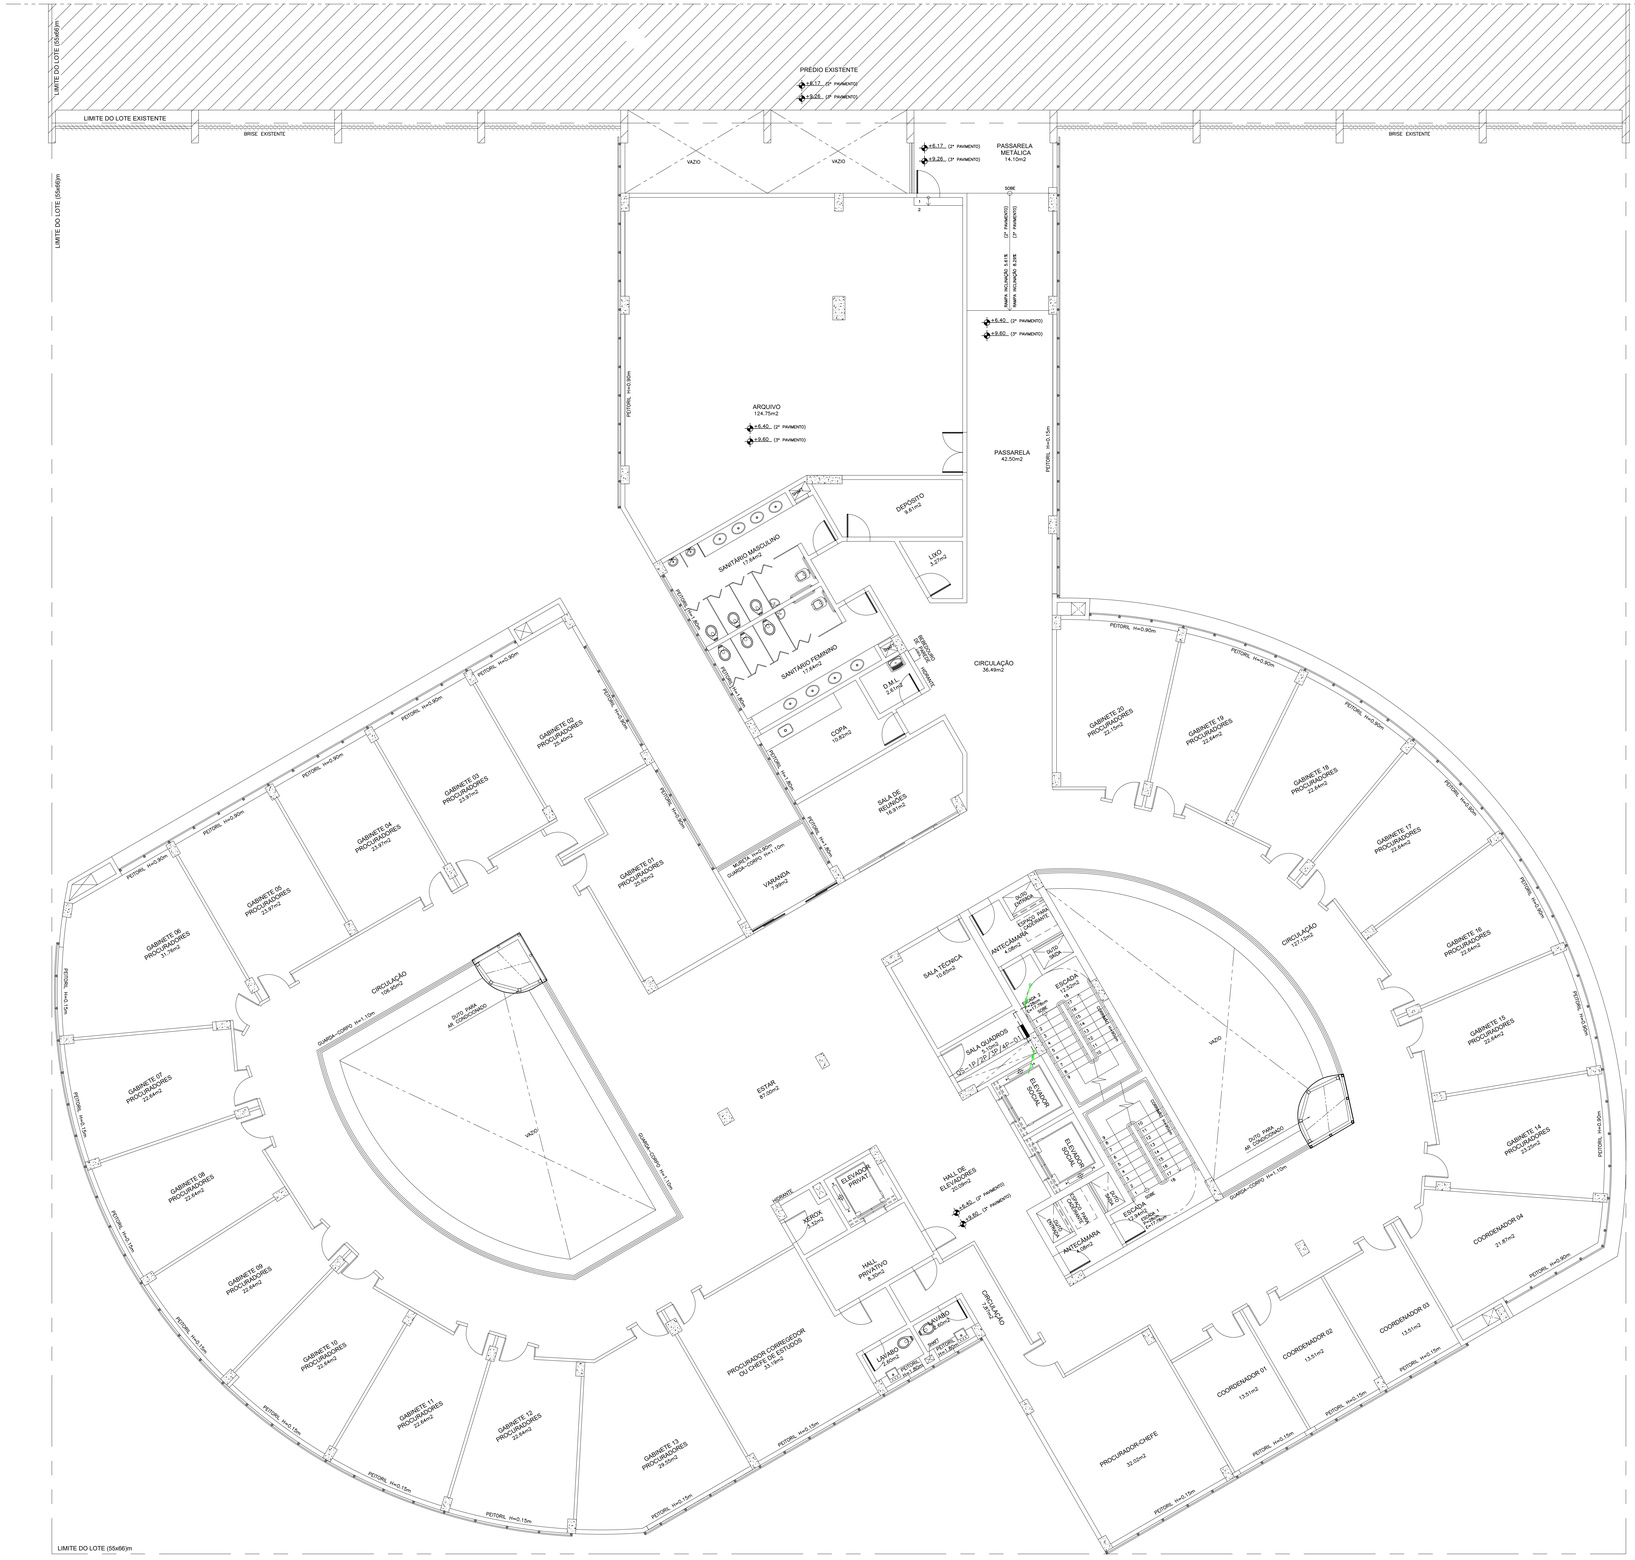


PLANTA BAIXA - 2º E 3º PAVIMENTOS
2º PAV-PROPES / 3º PAV-PROFIS

ESCALA: 1/75

SÍMBOLOS

1	ELETRODUTO DE PVC APARENTE NO TETO
2	QUADRO DE SUPERVISÃO
3	CIRCUITO QUE SOBE
4	CIRCUITO QUE DESCE
5	
6	
7	
8	
9	

NOTAS

1 - OS QUADROS PROJETADOS DEVERÃO SER INSTALADOS CONFORME DIAGRAMA DO SSCU E DEVERÃO POSSUIR SISTEMA DE TRANCA COM IDENTIFICAÇÃO EXTERNA E INTERNA.

AUTOR DO PROJETO:
Samir Lopes Silva Filho
CREA nº 74169/D-MG

RESPONSÁVEL TÉCNICO:
CREA nº

PROPRIETÁRIO

REVISÃO	02	ABR/2014	PROJETO EXECUTIVO
REVISÃO	01	FEV/2013	SUBSTITUIÇÃO DO PROJETISTA
EMISSÃO INICIAL	•	DEZ/2006	

CLIENTE: PROCURADORIA GERAL DO DISTRITO FEDERAL

COORDENAÇÃO DE PROJETOS: SIA Q. SC LT. 10 SALAS 103/104 - BRASÍLIA DF Tel/Fax: (61) 3963 7215 / 3963 7209

OBRA: EDIFÍCIO SEDE DA PROCURADORIA GERAL DO DF

ENDEREÇO: SETOR DE ADMINISTRAÇÃO MUNICIPAL - SAM - PROJEÇÃO "I", BRASÍLIA - DF

PROJETO: AUTOMAÇÃO

PRANCHA Nº: AUT-04

PRANCHA: PLANTA BAIXA 1º A 4º PAVIMENTOS

ARQUIVO: 005-06-PE-AUT-04-R2

ESCALA: 1/75

AUTOR DO PROJETO: SAMIR LOPES SILVA FILHO – CREA nº 74169/D-MG

DATA: FEV/2013

FORMATO A0 (1189x841mm)