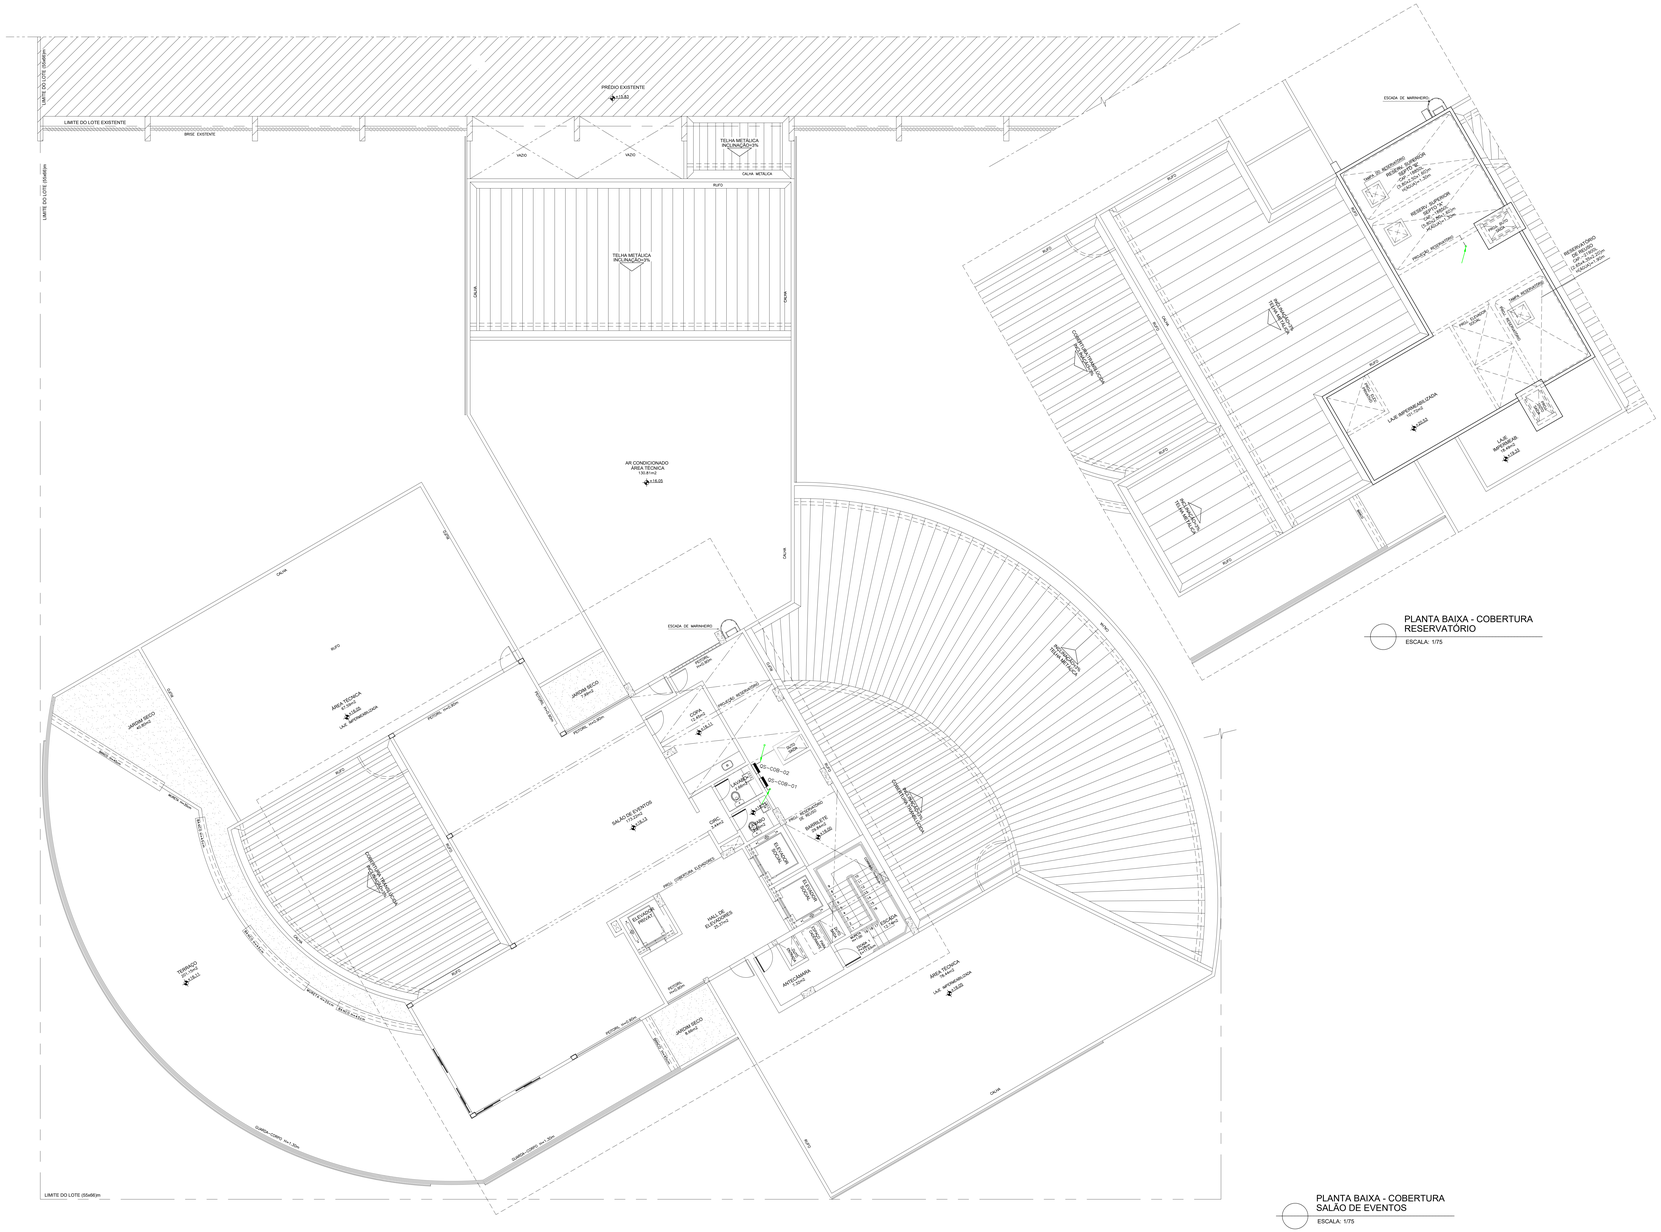

LIMITE DO LOTE EXISTENTE
LIMITE DO LOTE (55x66)m
LIMITE DO LOTE EXISTENTE
BRISE EXISTENTE
PRÉDIO EXISTENTE
+119,50
VAZIO
VAZIO
TELHA METÁLICA INCLINAÇÃO 5%
CALHA METÁLICA
RUFO
TELHA METÁLICA INCLINAÇÃO 5%
CALHA
CALHA
AIR CONDICIONADO ÁREA TÉCNICA 130,81m2
+118,05
RUFO
RUFO
ESCADA DE MARINHEIRO
RUFO
ÁREA TÉCNICA +118,05
LAJE IMPERMEABILIZADA
JARDIM SECO 8,40m2
RUFO
RUFO
JARDIM SECO 8,40m2
CAIXA D'ÁGUA
+118,05
RUFO
RUFO
CAIXA D'ÁGUA
+118,05
RUFO
RUFO
RUFO