

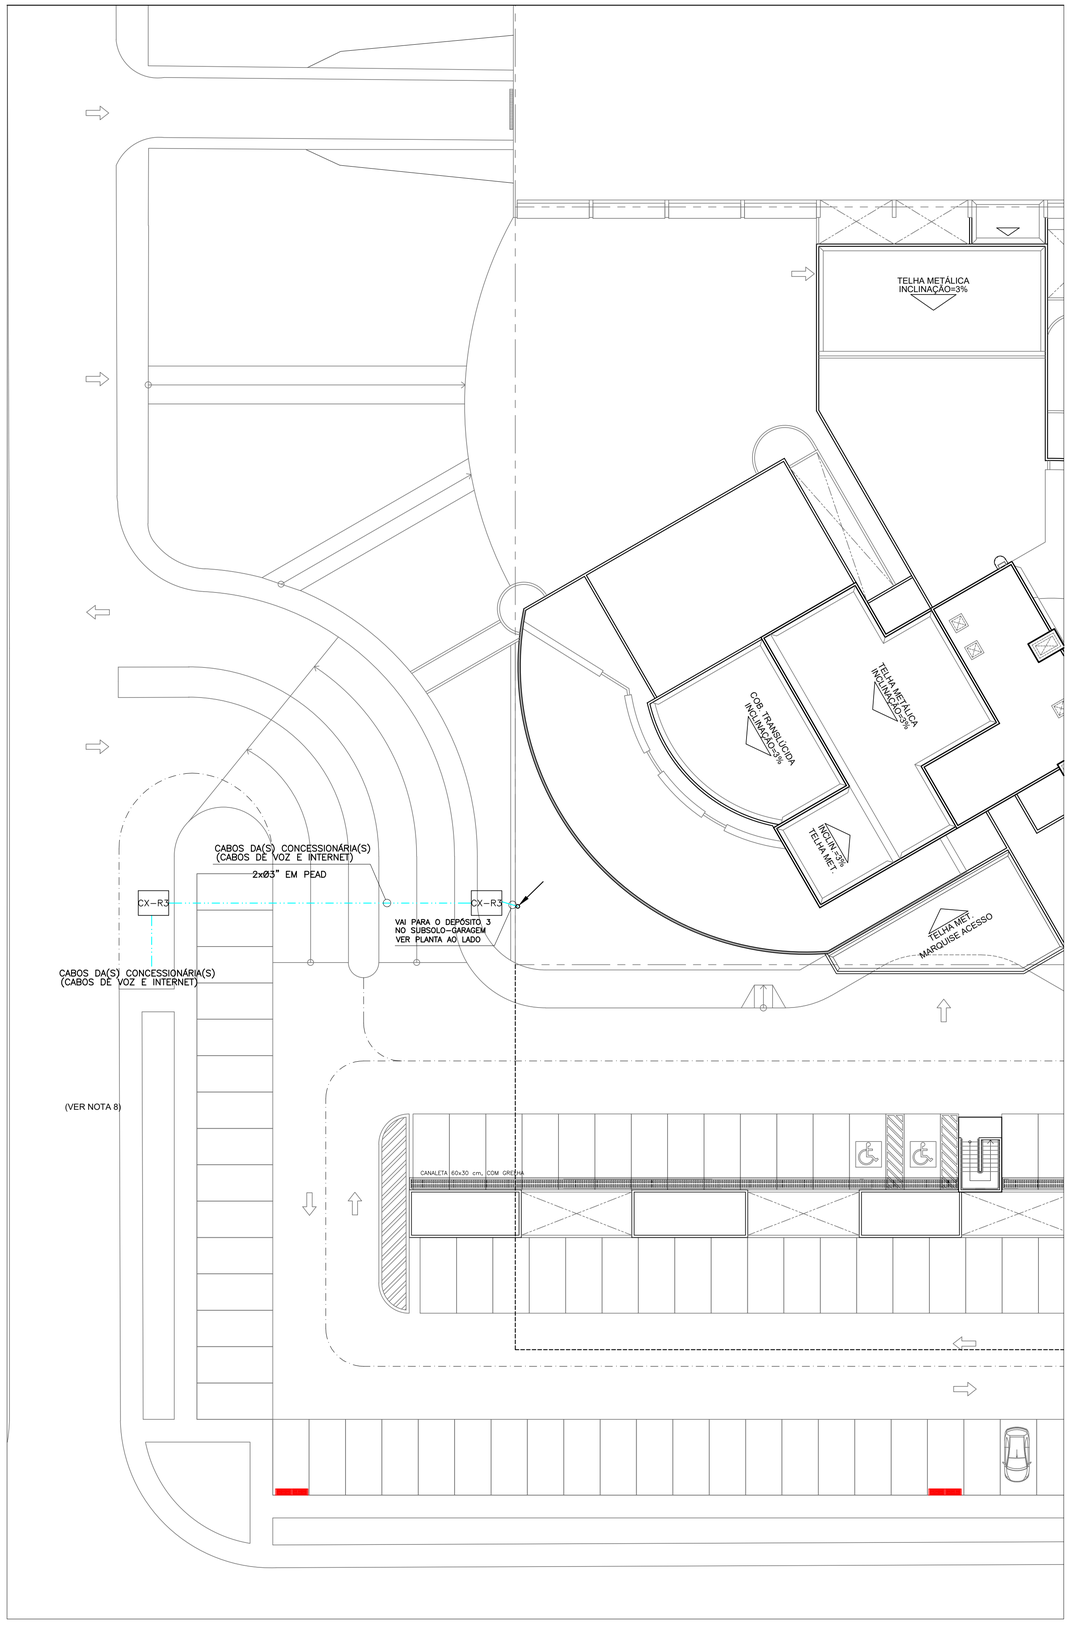



CABEAMENTO ESTRUTURADO
PAVIMENTO TÉRREO
ESCALA: 1/200

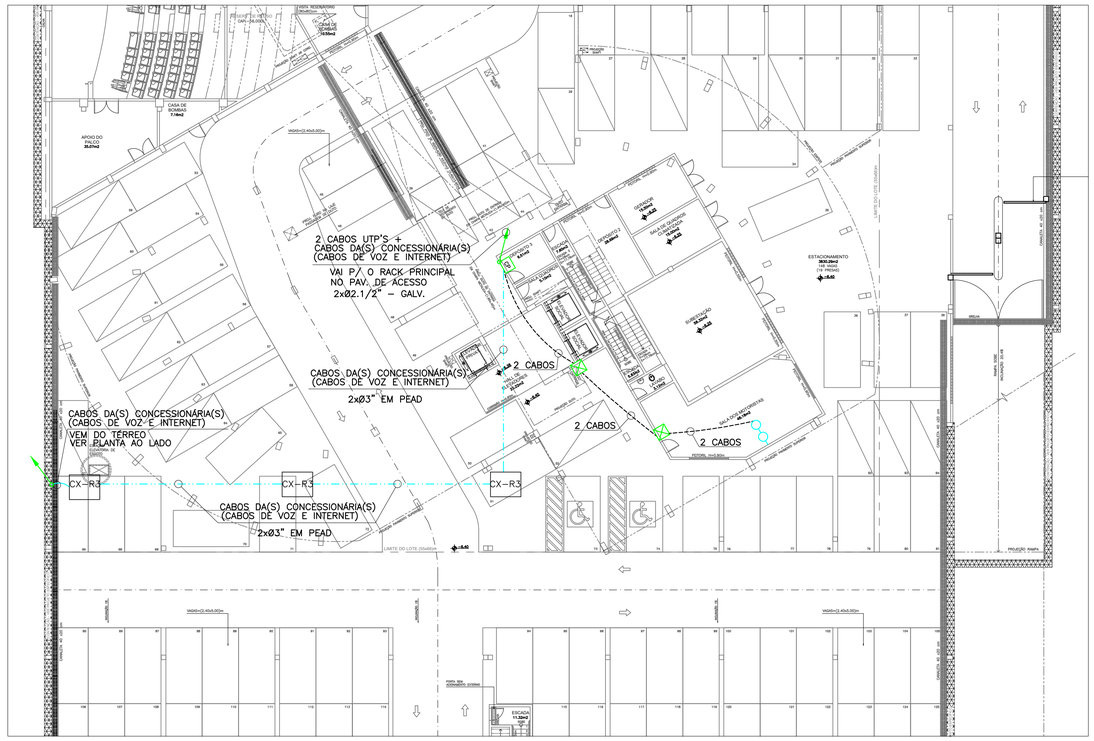

CABEAMENTO ESTRUTURADO
SUBSOLO - GARAGEM
ESCALA: 1/200

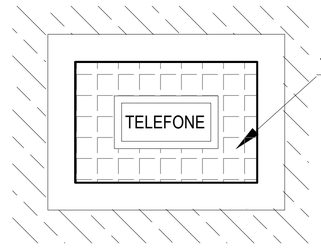

VISTA SUPERIOR

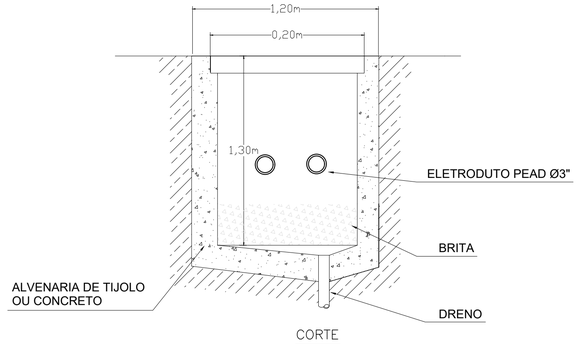

CORTE

DETALHE DA CAIXA DE PASSAGEM
EMBUTIDA NO PISO PARA TELEFONE
ESCALA: S/ESCALA

LEGENDA		
1	—·—·—	ELETRODUTO FLEXIVEL EM PEAD EMBUTIDO NO SOLO – BITOLA INDICADA.
2	– – – –	ELETRODUTO DE PVC RÍGIDO ROSCÁVEL (Ø3/4") EMBUTIDO NA PAREDE OU PISO.
3		DOIS PONTOS COM CONECTORES M8v FÊMEA (RJ45) – EM CAIXA 4x2" EMBUTIDO NA PAREDE – H=0,30m DO PISO.
4		CAIXA DE PASSAGEM EM PVC COM TAMPA CEGA, 4x4" – EMBUTIDA NA PAREDE – H=0,30m DO PISO.
5	CP	CAIXA DE PASSAGEM – PADRÃO TELEBRÁS – EMBUTIDO NA PAREDE – TAMANHO 80x80x12cm.
6	CX-R3	CAIXA DE PASSAGEM EM ALVENARIA – EMBUTIDA NO PISO – PADRÃO TELEBRÁS 120x120x130cm.
7	——o	CABOS QUE DESCEM.
8	o——	CABOS QUE SOBEM.

PROPRIETÁRIO

AUTOR DO PROJETO:
Samir Lopes Silva Filho
CREA nº 74169/D-MG

RESPONSAVEL TÉCNICO:
CREA nº

REVISÃO	03	ABR/2014	PROJETO EXECUTIVO
REVISÃO	02	NOV/2012	SUBSTITUIÇÃO DO PROJETISTA
EMISSÃO INICIAL	•	DEZ/2006	

CLIENTE
PROCURADORIA GERAL
DO DISTRITO FEDERAL

COORDENAÇÃO DE PROJETOS
INFRA ESTRUTURA URBANA LTDA
SIA Q. SC LT. 15 SALAS 103/104 - BRASILIA DF
Tel/Fax: (61) 3963 7215 / 3963 7259

OBRA
EDIFÍCIO SEDE DA PROCURADORIA GERAL DO DF

ENDEREÇO
SETOR DE ADMINISTRAÇÃO MUNICIPAL – SAM – PROJEÇÃO "I", BRASÍLIA – DF

PROJETO
CABEAMENTO ESTRUTURADO

PR.Nº
CE-01

PRANCHA
CAB. ESTRUTURADO
SUBSOLO - GARAGEM -TÉRREO

ARQUIVO
005-06-PE-CE-01-R3

ESCALA
1/200

AUTOR DO PROJETO:
SAMIR LOPES SILVA FILHO – CREA nº 74169/D-MG

DATA
JAN/2007