
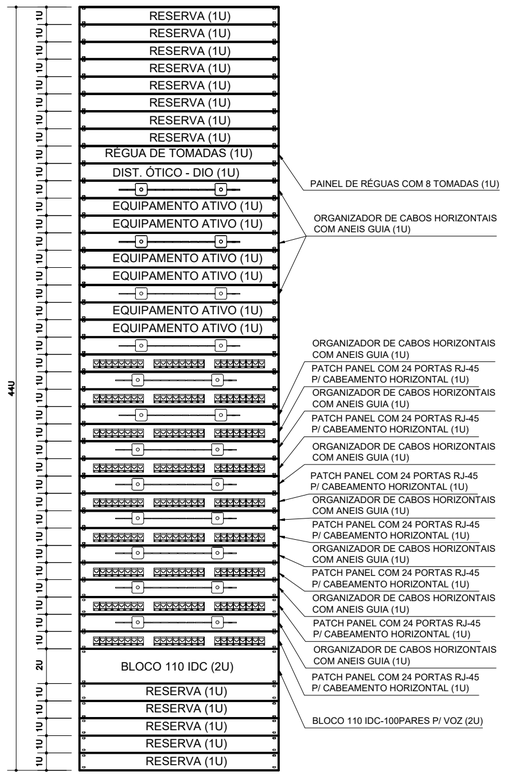



01 DETALHE DO RACK PRINCIPAL 19" - 44U

ESCALA: SEM ESCALA

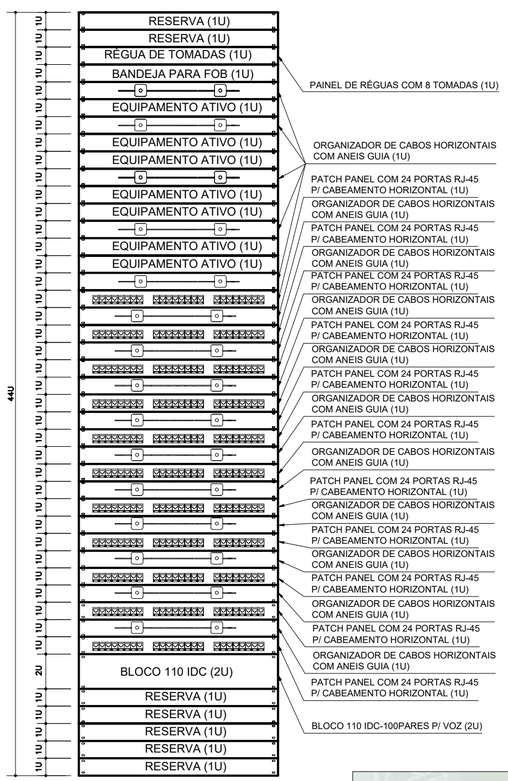


02 DETALHE DO RACK 1 19" - 44U

ESCALA: SEM ESCALA

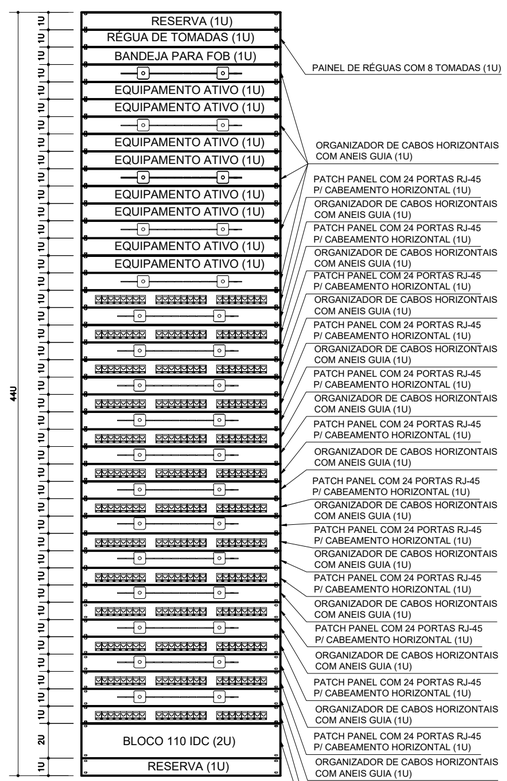


03 DETALHE DOS RACK 2, 3 E 4 19" - 44U

ESCALA: SEM ESCALA

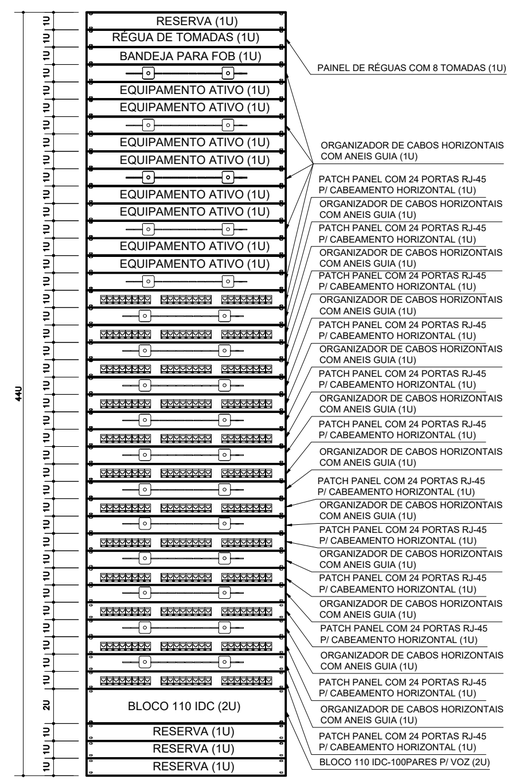

04 DETALHE DO RACK 5 19" - 44U

ESCALA: SEM ESCALA

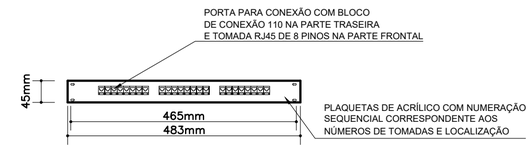

05 DETALHE PATCH PANEL - 24 PORTAS

ESCALA: SEM ESCALA



06 DETALHE DA ESTRUTURA DO RACK FECHADO 19" - 44U

ESCALA: SEM ESCALA

PROPRIETÁRIO

AUTOR DO PROJETO:
Samir Lopes Silva Filho
CREA nº 74169/D-MG

RESPONSAVEL TÉCNICO:
CREA nº

REVISÃO	03	ABR/2014	PROJETO EXECUTIVO
REVISÃO	02	NOV/2012	SUBSTITUIÇÃO DO PROJETISTA
EMISSÃO INICIAL	•	DEZ/2006	

CLIENTE
PROCURADORIA GERAL DO DISTRITO FEDERAL

COORDENAÇÃO DE PROJETOS
INFRA ESTRUTURA URBANA LTDA
SIA Q. SC LT. 15 SALAS 103/104 - BRASILIA DF
Tel/Fax: (61-) 3963 7215 / 3963 7259

OBRA
EDIFÍCIO SEDE DA PROCURADORIA GERAL DO DF

ENDEREÇO
SETOR DE ADMINISTRAÇÃO MUNICIPAL - SAM - PROJEÇÃO "I", BRASÍLIA - DF

PROJETO
CABEAMENTO ESTRUTURADO

PR.N°
CE-08

PRANCHA
CABEAMENTO ESTRUTURADO
DETALHES DOS RACKS

ARQUIVO
005-06-PE-CE-08-R3

ESCALA
1/75

AUTOR DO PROJETO:
SAMIR LOPES SILVA FILHO – CREA nº 74169/D-MG

DATA
JAN/2007