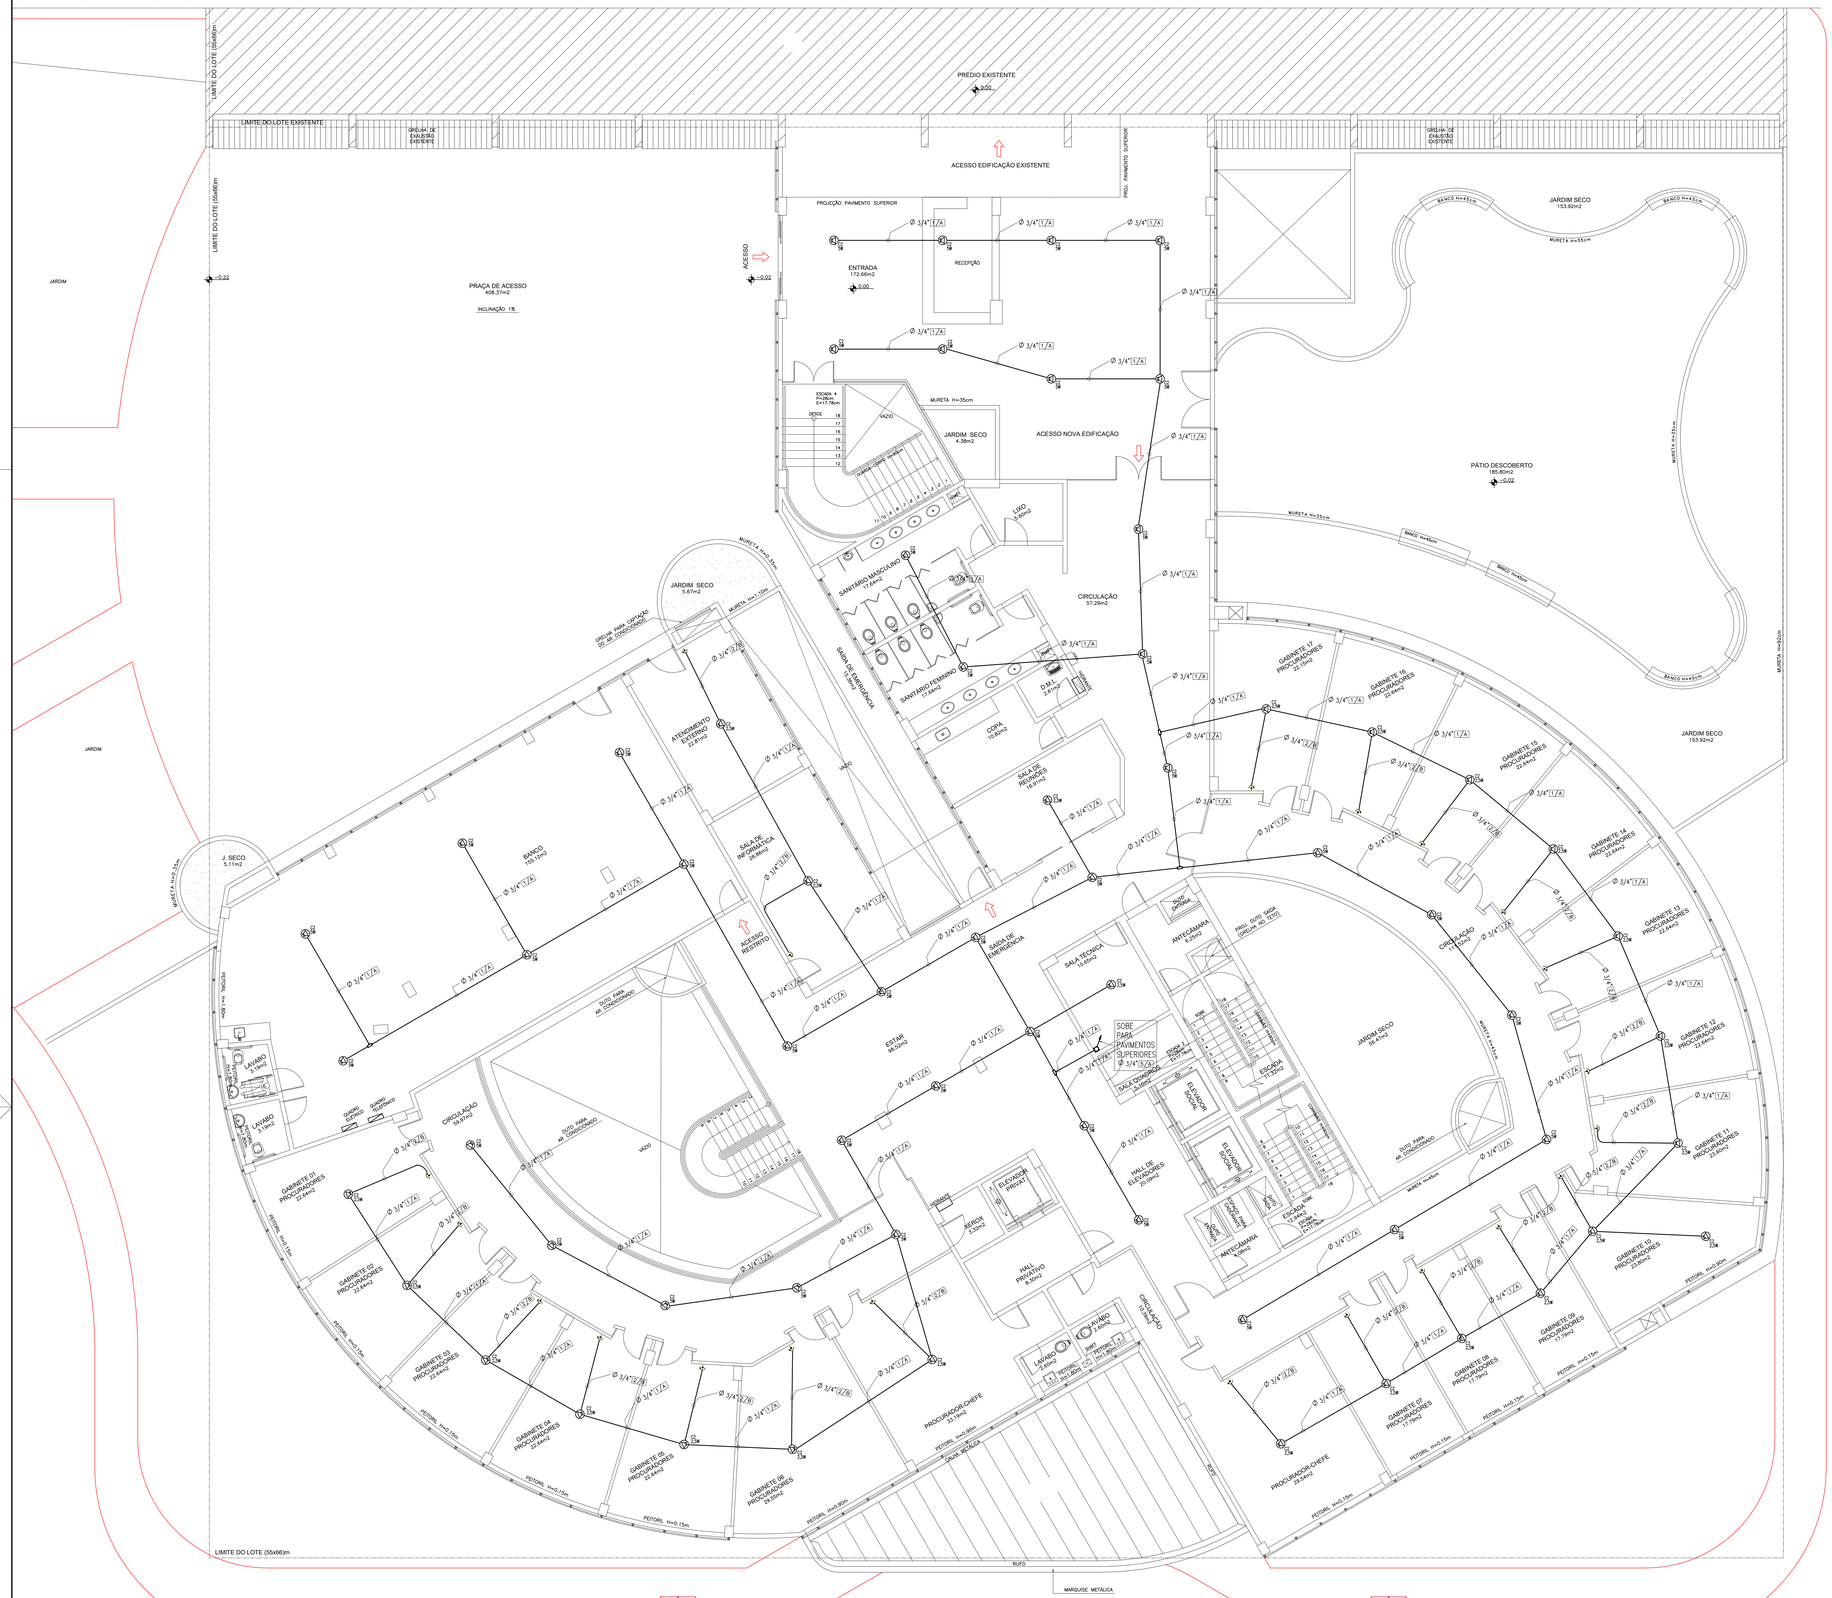

LIMITE DO LOTE (55x66)m
LIMITE DO LOTE EXISTENTE
GRELHA DE EXAUSTÃO EXISTENTE
PRÉDIO EXISTENTE
±0.00
ACESSO EDIFICAÇÃO EXISTENTE
PROJEÇÃO PAVIMENTO SUPERIOR
PROJ. PAVIMENTO SUPERIOR
JARDIM
PRAÇA DE ACESSO
408.37m2
INCLINAÇÃO 1%
-0.22
ACESSO
-0.02
ENTRADA
172.66m2
RECEPÇÃO
ESCADA 4
L=1.20m
2x17=34cm
DESDE 18 17 16 15 14 13 12
VAZIO
CAIXA COM 10cm
MURETA H=35cm
JARDIM SECO
4.36m2
ACESSO NOVA EDIFICAÇÃO
LIXO
3.46m2
SANITÁRIO MASCULINO
11.44m2
SANITÁRIO FEMININO
11.44m2
CIRCULAÇÃO
57.29m2
D.M.L.
2.47m2
COPA
13.60m2
SAÍDA DE EMERGÊNCIA
5.40m2
JARDIM SECO
5.67m2
MURETA H=1.10m
GRELHA PARA CAPTAÇÃO DE AR CONDICIONADO
ATENDIMENTO EXTERNO
22.87m2
SALA DE REUNIÕES
16.87m2
SALA DE INFORMÁTICA
28.89m2
ACESSO RESTRITO
J. SECO
5.11m2
BANCO
109.13m2
VÃO
PISO PARA AR CONDICIONADO
ESTAR
46.52m2
SALA TÉCNICA
15.60m2
SALA DE EMERGÊNCIA
SOBE PARA PAVIMENTOS SUPERIORES Ø 3/4"(1/A)
SALA DE REUNIÕES
24.14m2
ESCADA 3
L=1.20m
2x17=34cm
ANTECÂMARA
8.20m2
DUTO PARA AR CONDICIONADO
PROJ. DUTO GÁS (DRUMA 20 TON)
JARDIM SECO
28.41m2
ESCADA 1
L=1.20m
2x17=34cm
ELEVADOR SOCIAL
ELEVADOR PRIVATIVO
HALL DE ELEVADORES
20.00m2
HALL PRIVATIVO
8.30m2
ASCEN.
3.53m2
ANTECÂMARA
8.20m2
ESCADA 2
L=1.20m
2x17=34cm
CIRCULAÇÃO
11.52m2
CIRCULAÇÃO
11.52m2
LAVABO
2.60m2
PISO
PETOREL H=0.15m
LAVABO
2.60m2
LAVABO
3.14m2
LAVABO
3.14m2
PISO
PETOREL H=0.15m
PISO
PETOREL H=0.15m
PISO
PETOREL H=0.15m