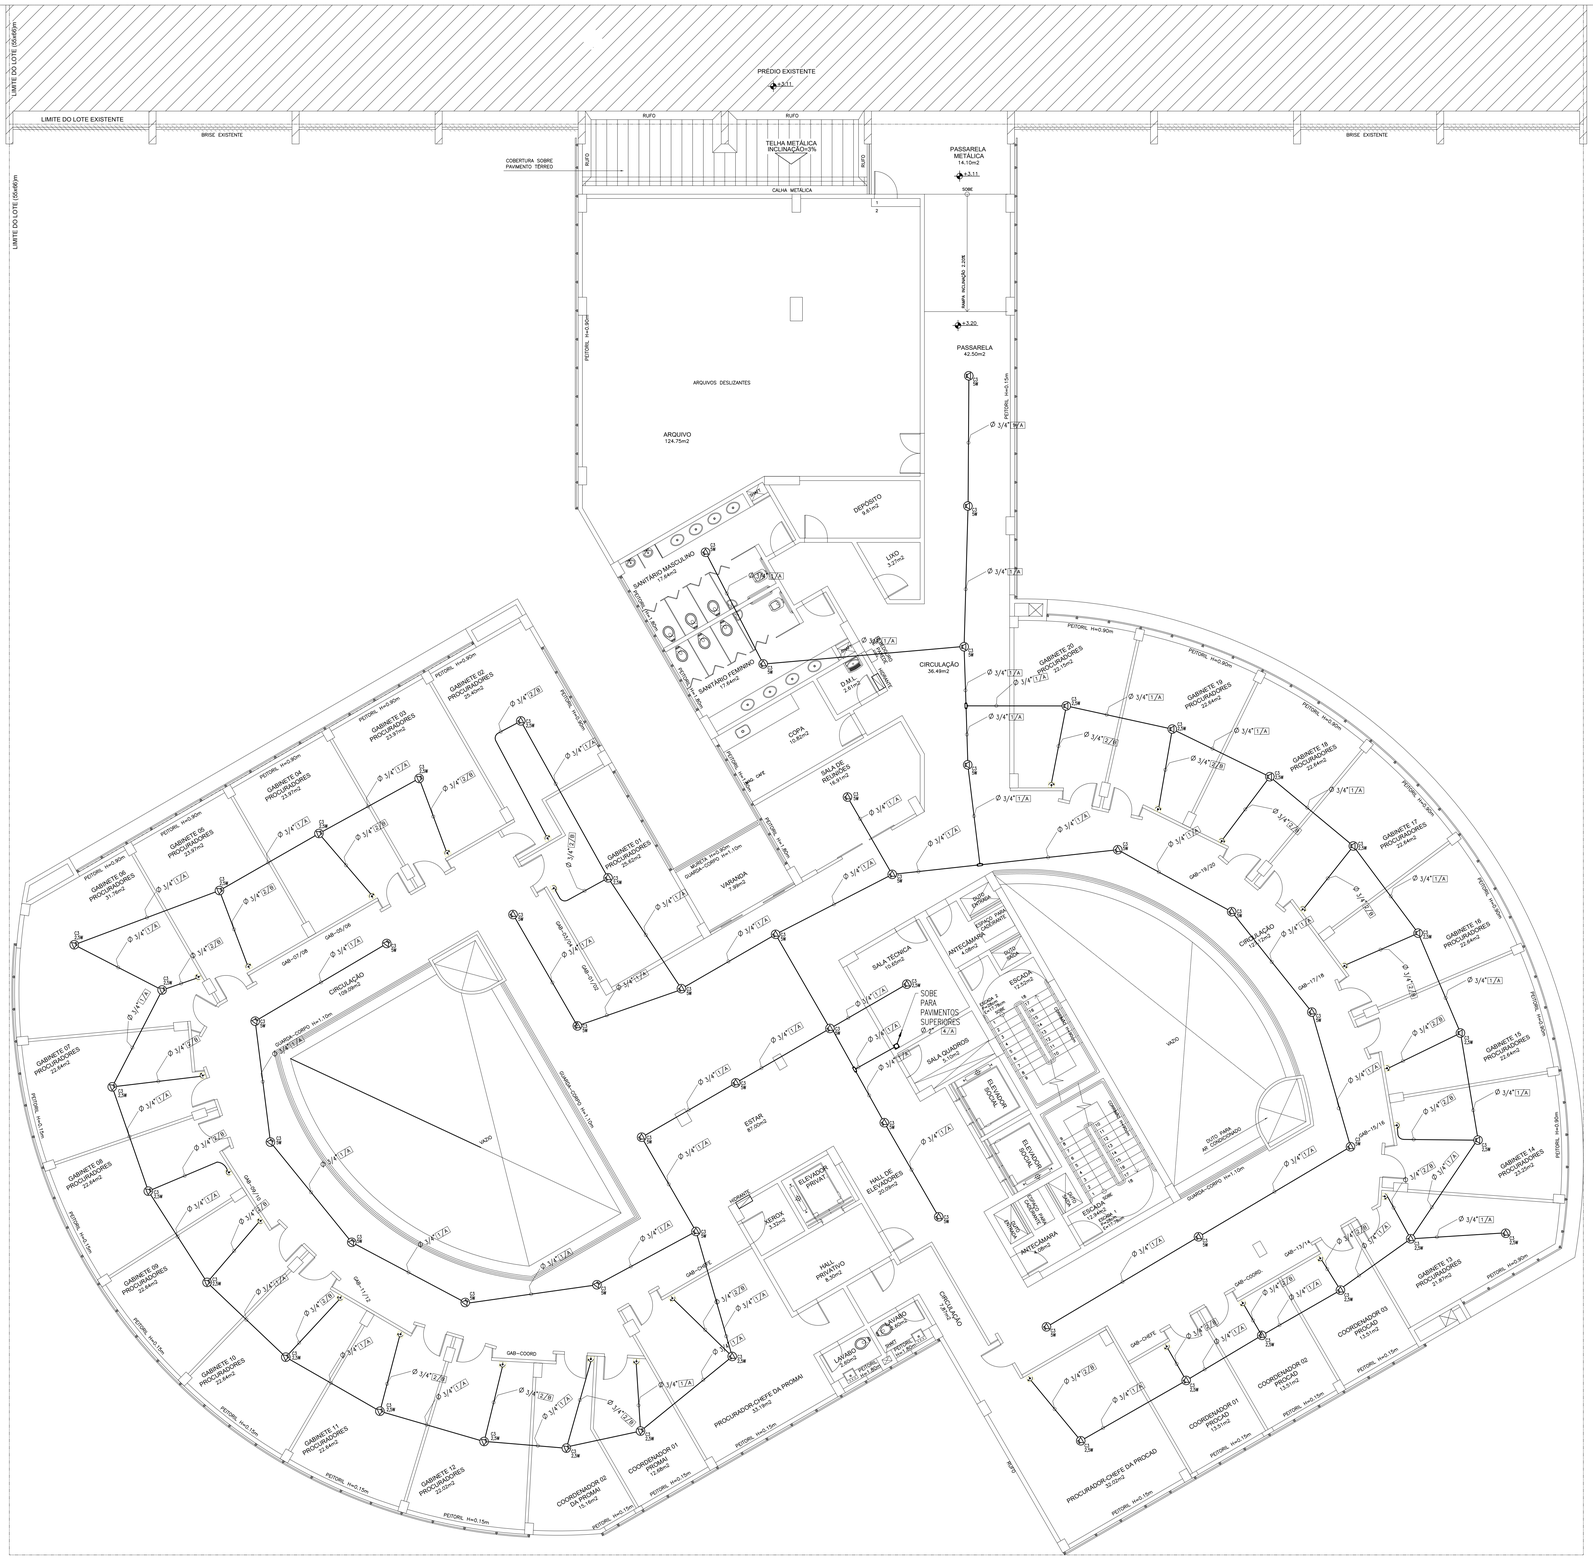


PLANTA BAIXA - 1º PAVIMENTO
PROCAD E PROMAI

ESCALA: 1/75

ÁREA CONSTRUÍDA: 1439.38m2


LEGENDA

SIMBOLO	DESCRIÇÃO
— —	ELETRODUTO DE PVC RÍGIDO INSTALADO EMBUTIDO NA PAREDE OU NO ENTRETORRO DIÂMETRO 3/4" QUANDO NÃO INDICADO.
———	ELETRODUTO METÁLICO INSTALADO APARENTE OU ATIVADO NA ESTRUTURA DA COBERTURA DIÂMETRO 1/4" QUANDO NÃO INDICADO.
	PONTO PARA SONOFLETOR DUAS VIAS INSTALADO EM CONDULETE METÁLICO APARENTE NA ESTRUTURA DA COBERTURA.
	PONTO PARA SONOFLETOR "CALL-WINDZ" TIPO "FLUSH-MOUNTING" INSTALADO EM CONDULETE METÁLICO APARENTE NO ENTRETORRO.
	PONTO PARA CONTROLE DE VOLUME COM POTENCIÔMETRO, INSTALADO EM CAIXA DE PVC RÍGIDO 4X2", EMBUTIDA NA PAREDE – H=1,30 DO PISO PRONTO.
	PONTO PARA PAINEL DE CONEXÃO LOCAL INSTALADO EM CAIXA METÁLICA 15X15cm, EMBUTIDA NO PISO OU PAREDE – TIPOS E H=INDICADOS.
	PONTO PARA PROJETOR DE VÍDEO INSTALADO EM CONDULETE METÁLICO APARENTE NO ENTRETORRO.
	CAIXA METÁLICA 15x15cm INSTALADA EMBUTIDA NA PAREDE H=0,30 DO PISO QUANDO NÃO INDICADO.
	CONDULETE METÁLICO – BITOLA E TIPO INDICADOS NA PLANTA.
	RACK DE EQUIPAMENTOS.

TABELA DE CABOS

TIPO	DESCRIÇÃO
A	CABO FLEXÍVEL 2 x 2,5 mm2.
B	CABO FLEXÍVEL 1 x 2,5 mm2.
C	CABO COAXIAL RG 59/U / 75 OHMS.
D	CABO BLINDADO BALANCEADO 2 x 24 AWG.
E	MULTICABO SVGA 5 X 26 AWG / 75 OHMS.

SIMBOLOS CHAVE

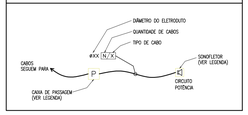

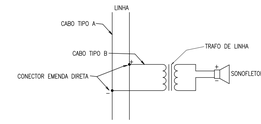


DIAGRAMA DE INSTALAÇÃO – CONEXÃO DIRETA
ESCALA S/ESCALA

DIAGRAMA DE INSTALAÇÃO – CONTROLE DE VOLUME 4W
ESCALA S/ESCALA

PROPRIETÁRIO		AUTOR DO PROJETO: Samir Lopes Silva Filho CREA nº 74169/D-MG	RESPONSAVEL TECNICO: CREA nº ----------
REVISÃO	03	ABR/2014	PROJETO EXECUTIVO
REVISÃO	02	FEV/2013	REVISÃO A PEDIDO DA NOVACAP
EMISSÃO INICIAL	•	DEZ/2006	

CLIENTE: PROCURADORIA GERAL DO DISTRITO FEDERAL

COORDENAÇÃO DE PROJETOS: ACE INFOESTRUTURA LTDA
SIA Q. SC LT. 15 SALAS 103/104 - BRASILIA DF
Telefax: (61) 3962 7270 / 3962 7259

OBRA: EDIFÍCIO SEDE DA PROCURADORIA GERAL DO DF

ENDEREÇO: SETOR DE ADMINISTRAÇÃO MUNICIPAL – SAM – PROJEÇÃO "I", BRASILIA – DF

PRANCHA: PLANTA BAIXA - 1º PAVIMENTO TUBULAÇÃO SECA E CABLAGEM

AUTOR DO PROJETO: SAMIR LOPES SILVA FILHO – CREA nº 74169/D–MG

PROJETO: SONORIZAÇÃO

PRANCHA: SO-03

ARQUIVO: 005-06-PE-SO-03-R3

ESCALA: 1/75

DATA: DEZ/2006

FORMATO: A0 (1189x841mm)