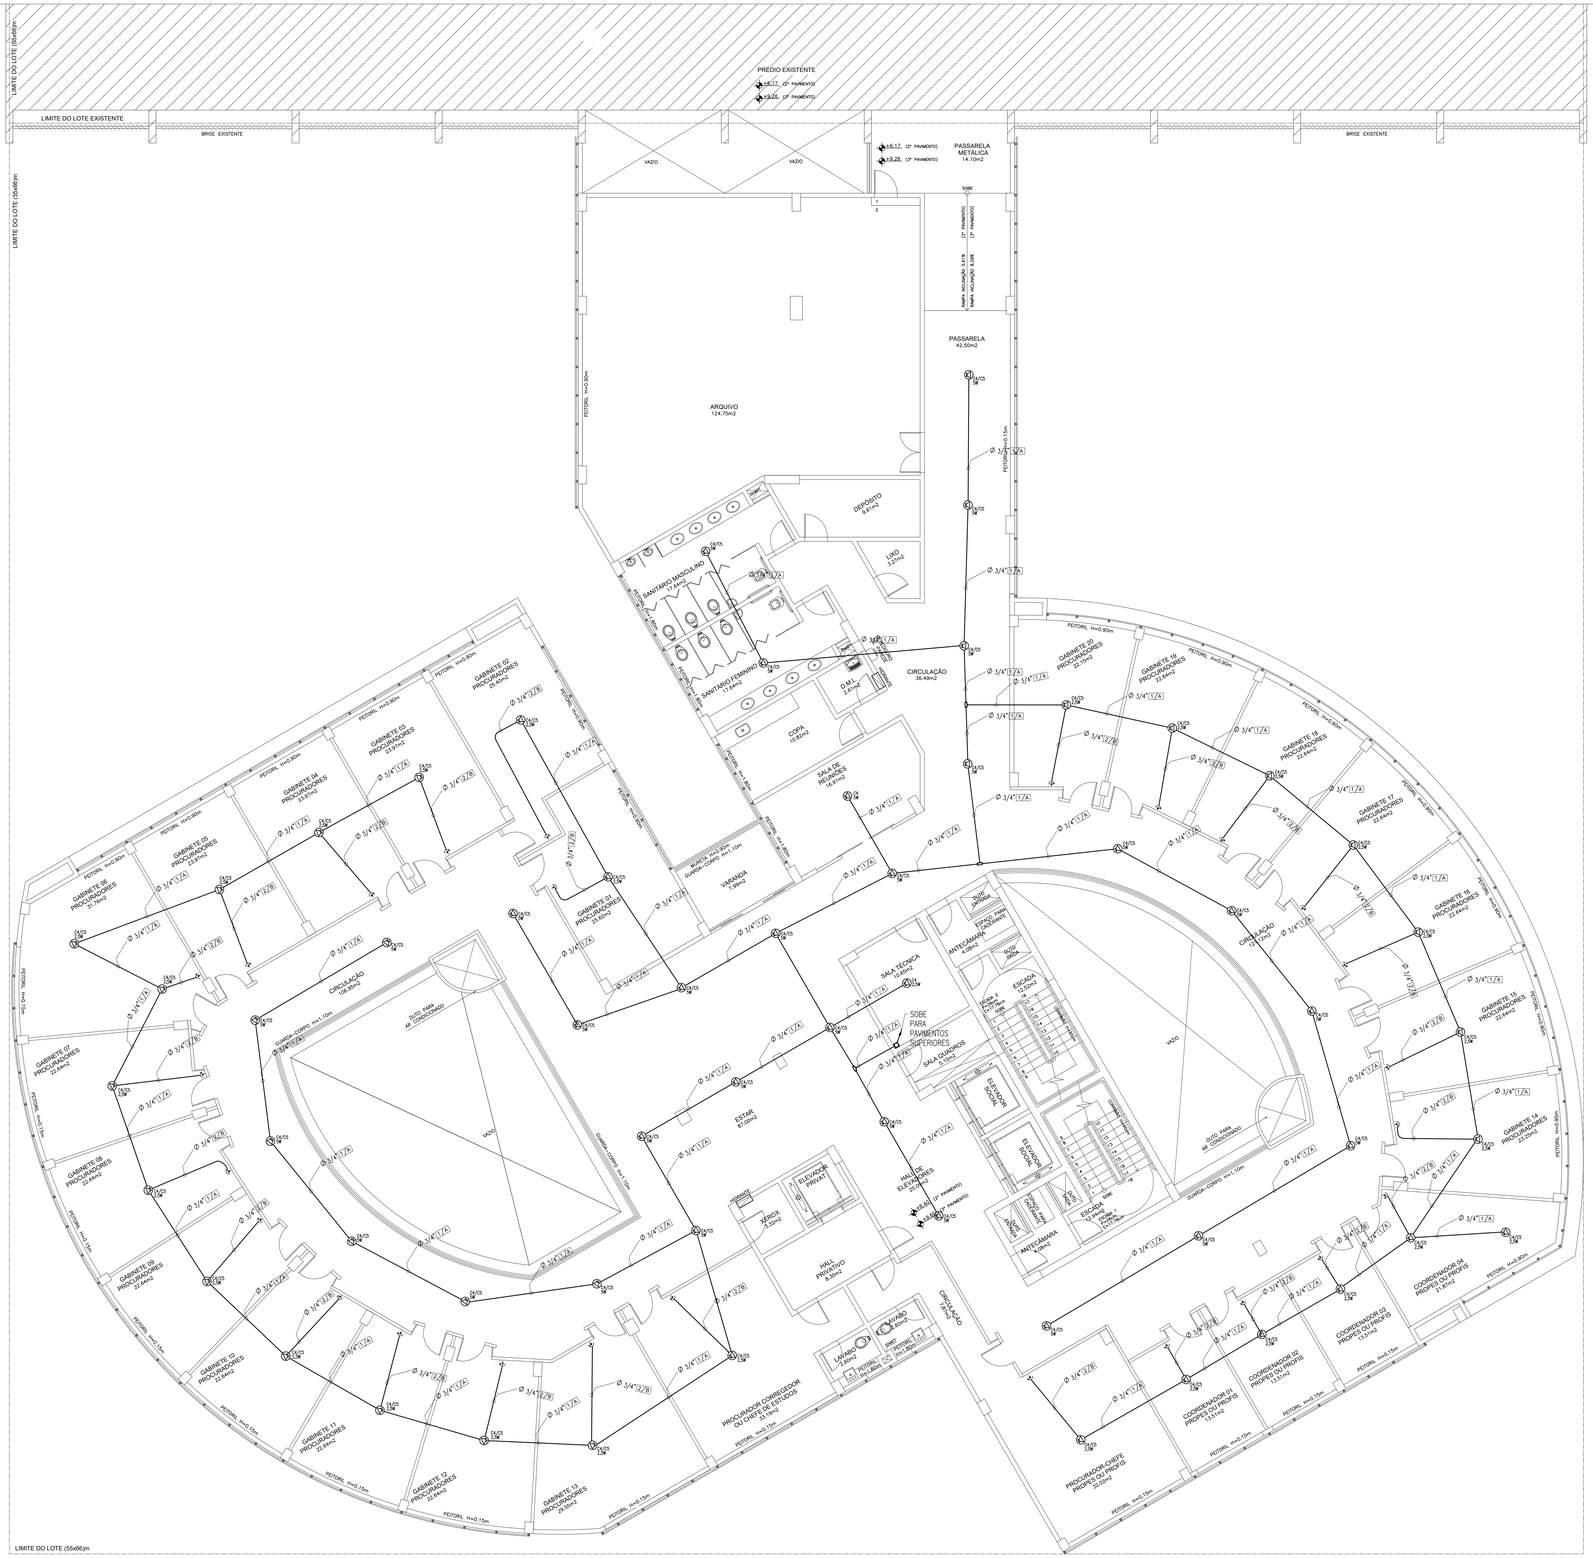


NOTA:
C4 – 2. PAVIMENTO
C5 – 3, PAVIMENTO

PLANTA BAIXA - 2º E 3º PAVIMENTOS
2º PAV-PROPES / 3º PAV-PROFIS
ESCALA: 1/75
ÁREA CONSTRUÍDA: 1439.38m2


LEGENDA

SÍMBOLO	DESCRIÇÃO
— —	ELETRODUTO DE PVC RÍGIDO INSTALADO EMBUTIDO NA PAREDE OU NO ENTRETORRO DIÂMETRO 3/4" QUANDO NÃO INDICADO.
———	ELETRODUTO METÁLICO INSTALADO APARENTE OU ATIVADO NA ESTRUTURA DA COBERTURA DIÂMETRO 1/4" QUANDO NÃO INDICADO.
	PONTO PARA SONOFLETOR DUAS VIAS INSTALADO EM CONDULETE METÁLICO APARENTE NA ESTRUTURA DA COBERTURA.
	PONTO PARA SONOFLETOR "FULL-RANGE" TIPO "FLUSH-MOUNTING" INSTALADO EM CONDULETE METÁLICO APARENTE NO ENTRETORRO.
	PONTO PARA CONTROLE DE VOLUME COM POTENCIÔMETRO, INSTALADO EM CAIXA DE PVC RÍGIDO 4x2", EMBUTIDA NA PAREDE – H=1,30 DO PISO PRONTO.
	PONTO PARA PAINEL DE CONEXÃO LOCAL INSTALADO EM CAIXA METÁLICA 15x15cm, EMBUTIDA NO PISO OU PAREDE – TIPOS E H=INDICADOS.
	PONTO PARA PROJETOR DE VÍDEO INSTALADO EM CONDULETE METÁLICO APARENTE NO ENTRETORRO.
	CAIXA METÁLICA 15x15cm INSTALADA EMBUTIDA NA PAREDE H=0,30 DO PISO QUANDO NÃO INDICADO.
	CONDULETE METÁLICO – BITOLA E TIPO INDICADOS NA PLANTA.
	RACK DE EQUIPAMENTOS.

TABELA DE CABOS

TIPO	DESCRIÇÃO
A	CABO FLEXÍVEL 2 x 2,5 mm2.
B	CABO FLEXÍVEL 1 x 2,5 mm2.
C	CABO COAXIAL RG 59/U / 75 OHMS.
D	CABO BLINDADO BALANCEADO 2 x 24 AWG.
E	MULTICABO SVGA 5 X 26 AWG / 75 OHMS.

SÍMBOLOS CHAVE

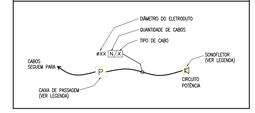

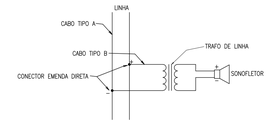


DIAGRAMA DE INSTALAÇÃO – CONEXÃO DIRETA
ESCALA S/ESCALA

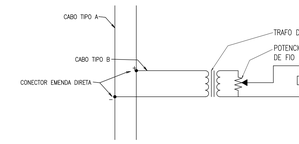


DIAGRAMA DE INSTALAÇÃO – CONTROLE DE VOLUME 4W
ESCALA S/ESCALA

PROPRIETÁRIO

AUTOR DO PROJETO:
Samir Lopes Silva Filho
CREA nº 74169/D-MG

RESPONSAVEL TÉCNICO:
CREA nº

REVISÃO	03	ABR/2014	PROJETO EXECUTIVO
REVISÃO	02	DEZ/2012	REVISÃO A PEDIDO DA NOVACAP
EMISSÃO INICIAL	•	DEZ/2006	

CLIENTE
PROCURADORIA GERAL DO DISTRITO FEDERAL

COORDENAÇÃO DE PROJETOS
INFOESTRUTURA LTDA
SIA Q. SC LT. 15 SALAS 103/104 - BRASILIA DF
Tel/Fax: (61) 3963 7270 / 3963 7259

OBRA
EDIFÍCIO SEDE DA PROCURADORIA GERAL DO DF

ENDEREÇO
SETOR DE ADMINISTRAÇÃO MUNICIPAL – SAM – PROJEÇÃO "I", BRASÍLIA – DF

PROJETO
SONORIZAÇÃO

PRANCHA
SO-04

PLANTA BAIXA - 2º E 3º PAVIMENTOS
TUBULAÇÃO SECA E CABLAGEM

ARQUIVO
005-06-PE-SO-04-R3

ESCALA
1/75

AUTOR DO PROJETO
SAMIR LOPES SILVA FILHO – CREA nº 74169/D-MG

DATA
DEZ/2006

FORMATO A0 (1189x841mm)