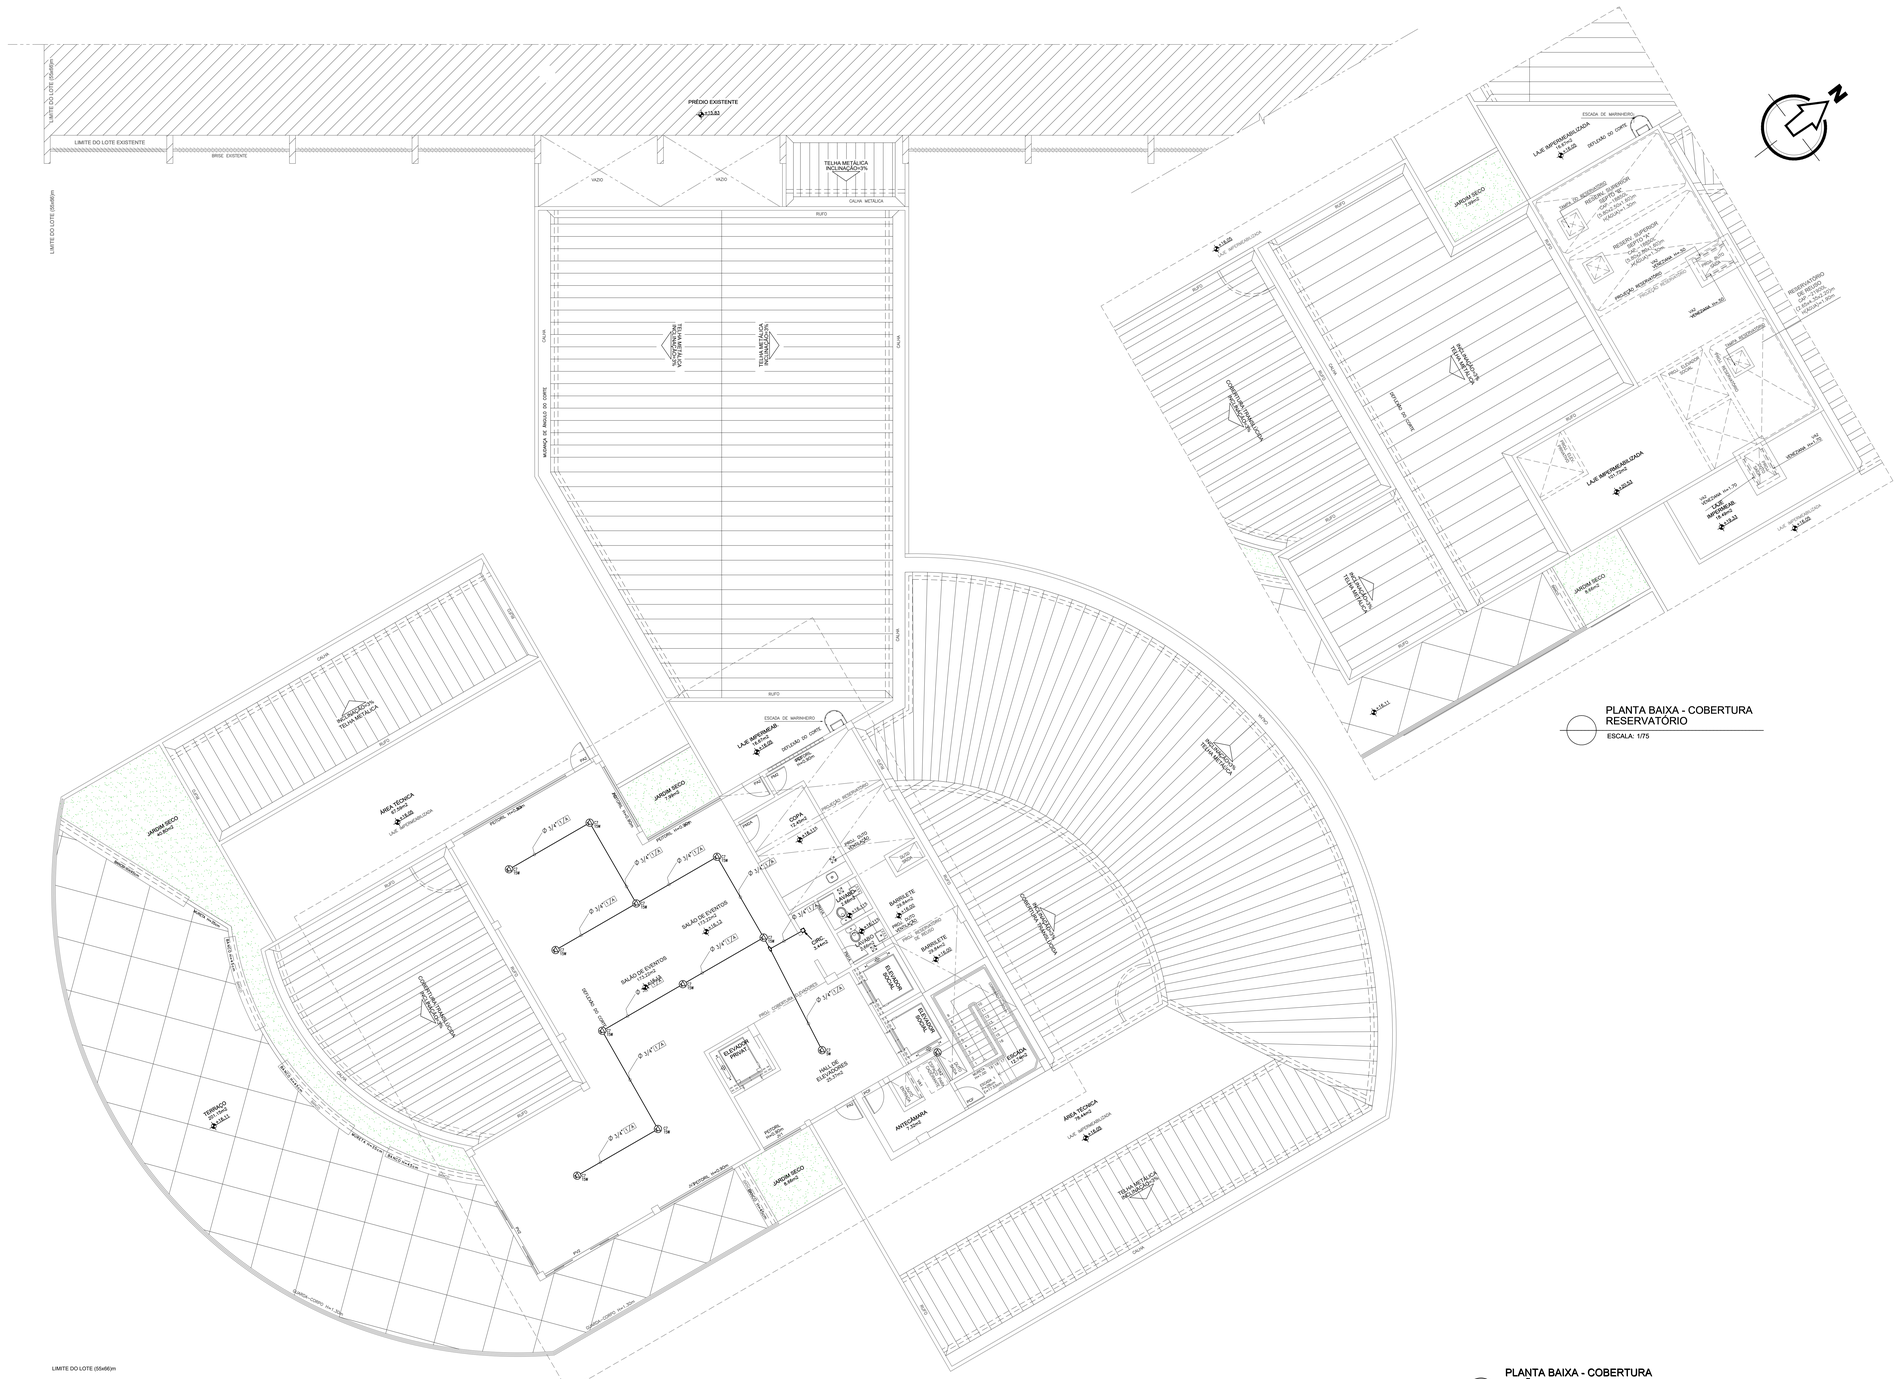

LIMITE DO LOTE (55x66)m
LIMITE DO LOTE EXISTENTE
RECUO EXISTENTE
PRÉDIO EXISTENTE
+13.50
TELHA METÁLICA
INCLINAÇÃO 5%
VAZIO
CALHA METÁLICA
RUFO
CALHA
MUDANÇA DE ÂNGULO DO CORTE
TELHA METÁLICA
INCLINAÇÃO 5%
ESCADA DE MARINHEIRO
LAJE IMPERMEAB.
+14.15
DESCANSO DO CORTE
PISO CIMENTADO
ÁREA TÉCNICA
+14.15
LAJE IMPERMEABILIZADA
JARDIM SECO
4.80m/2
PISO CIMENTADO
RESERVATÓRIO
CAP. 5.000 LTS
(2.5 x 2.5 x 1.00)m