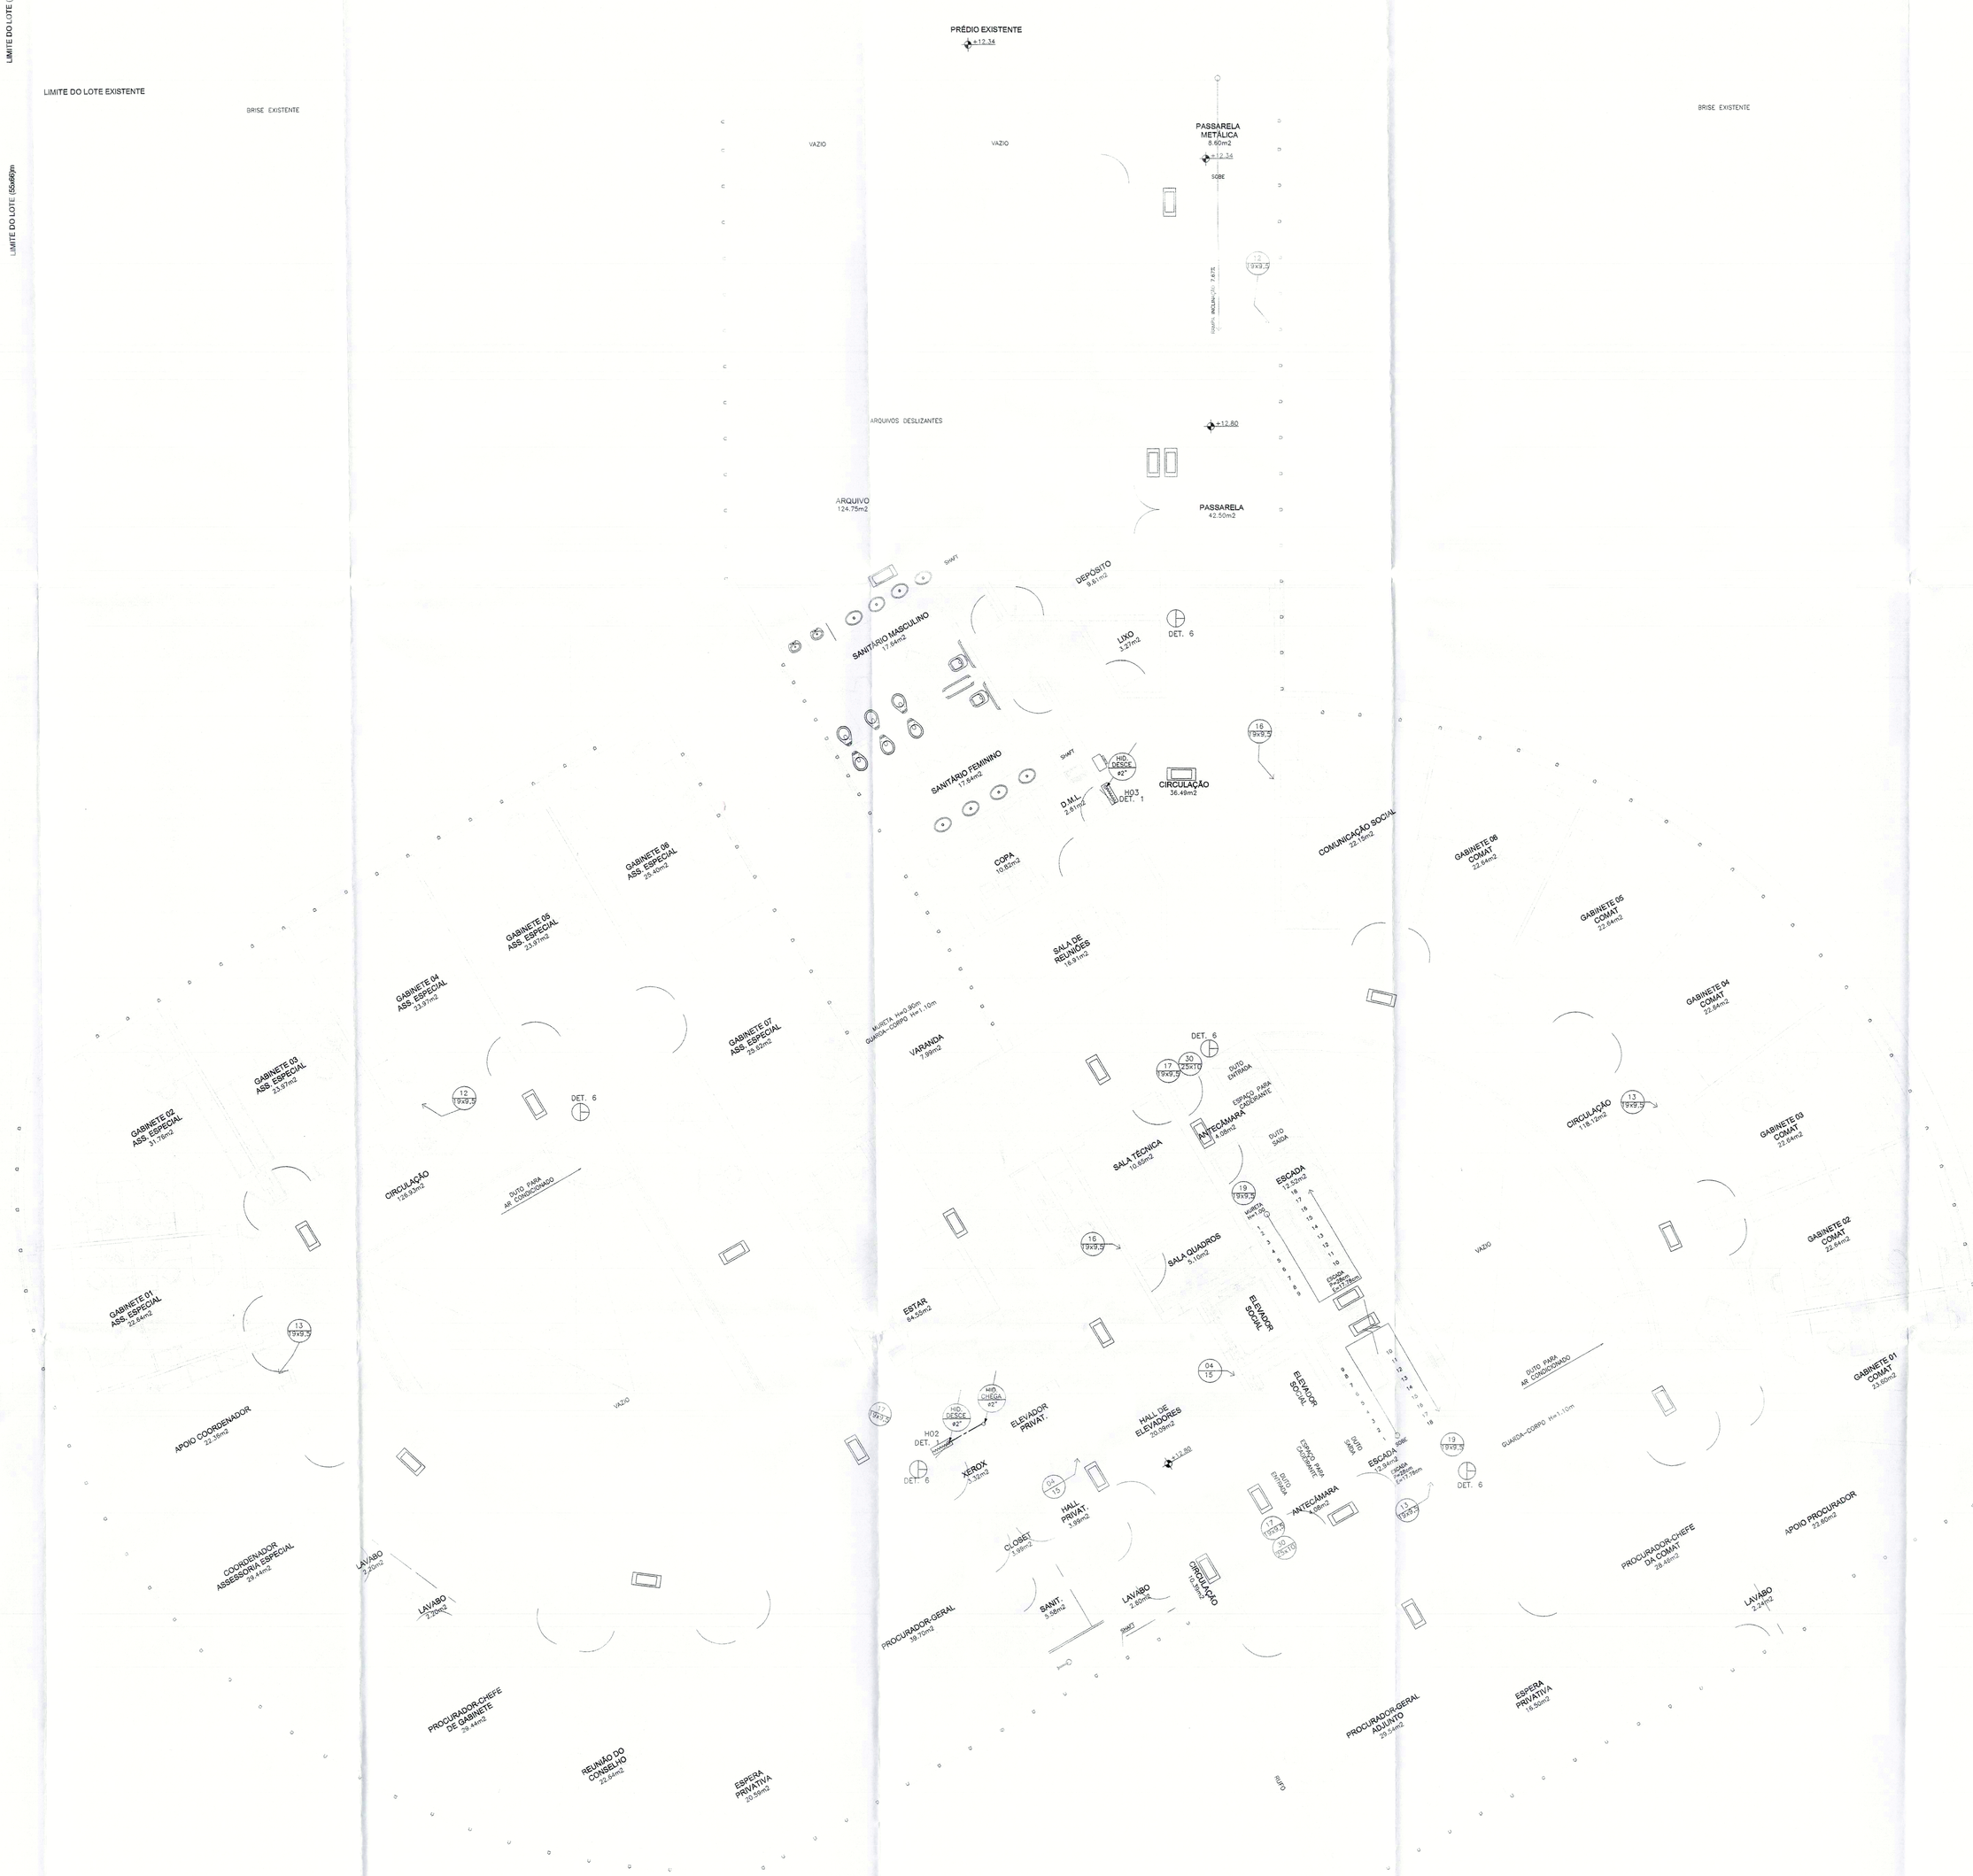


PLANTA BAIXA - 4º PAVIMENTO
PROCURADOR-GERAL E GABINETES

ESCALA: 1/75

LEGENDA	
SÍMBOLO	DESCRIÇÃO
	HIDRANTE DE PAREDE – 2 X 15 m
	HIDRANTE NÃO EMBUTÍVEL – 2 X 15 m
	TUBULAÇÃO FG 50mm (PELO PISO)
	TUBULAÇÃO FG 50mm (PELO FORRO)
	EXTINTOR PQS ABC – 6Kg
	EXTINTOR CO2 BC – 6Kg
	SINALIZAÇÃO DE EMERGÊNCIA (DIMENSÃO EM CM)
	LUMINÁRIA DE EMERGÊNCIA

LIBERADO

CÓPIA CONTROLADA
Nº 02 Visto

REFERÊNCIA DE NÍVEL
COTA DE SOLEIRA +187.655 = NÍVEL 0.00

OBSERVAÇÕES GERAIS

01 – MEDIDAS EM METRO.
02 – TODAS AS MEDIDAS DEVERÃO SER RIGOROSAMENTE CONFERIDAS NA OBRA.
03 – AS ESCADAS 01 E 02 SÃO A PROVA DE FUMAÇA E TÊM SUAS CAIXAS ENCLAUSURADAS COM PAREDES RESISTENTES A 4H DE FOGO, PISO ANTIDERRAPANTE E CORRIMÃO CONTÍNUO COM H=90cm.
04 – NÃO SERÁ UTILIZADO SISTEMA DE GLP NO EDIFÍCIO.
05 – OS SANITÁRIOS E COPAS TERÃO REBAIXAMENTO DE 2cm EM RELAÇÃO AO NÍVEL DO PAVIMENTO.
06 – O FECHAMENTO ENTRE GABINETES SERÁ EXECUTADO EM DIVISÓRIA ACÚSTICA.

PROPRIETÁRIO

AUTOR DO PROJETO: Carlos Joadir Mendes CREA nº 2127/D-DF

RESPONSÁVEL TÉCNICO: CREA nº 11324D/DF

REVISÃO	02	ABR/2014	PROJETO EXECUTIVO
REVISÃO	01	DEZ/2012	SUBSTITUIÇÃO DO PROJETISTA
EMISSÃO INICIAL	•	NOV/2006	

CLIENTE: PROCURADORIA GERAL DO DISTRITO FEDERAL

COORDENAÇÃO DE PROJETOS: INFRA-ESTRUTURA URBANA LTDA
SIA Q. SC L.T. 15 SALAS 103/104 – BRASÍLIA DF
Tel/Fax: (61) 3363 7211 / 3962 7439

OBRA: EDIFÍCIO SEDE DA PROCURADORIA GERAL DO DF

ENDEREÇO: SETOR DE ADMINISTRAÇÃO MUNICIPAL – SAM – PROJEÇÃO "I", BRASÍLIA – DF

PRANCHA: SINALIZAÇÃO, ILUMINAÇÃO, EXTINTOR E HIDRANTE - 4º PAVIMENTO

RESPONSÁVEL TÉCNICO: ENG° CARLOS JOADIR MENDES – CREA nº 2127/D-DF

TÍTULO: INCÊNDIO
PRJ.: IN-06
ARQUIVO: 005-06-PE-IN-06-R2
ESCALA: 1/75
DATA: NOV/2006

FORMATO A0 (1189x841mm)