
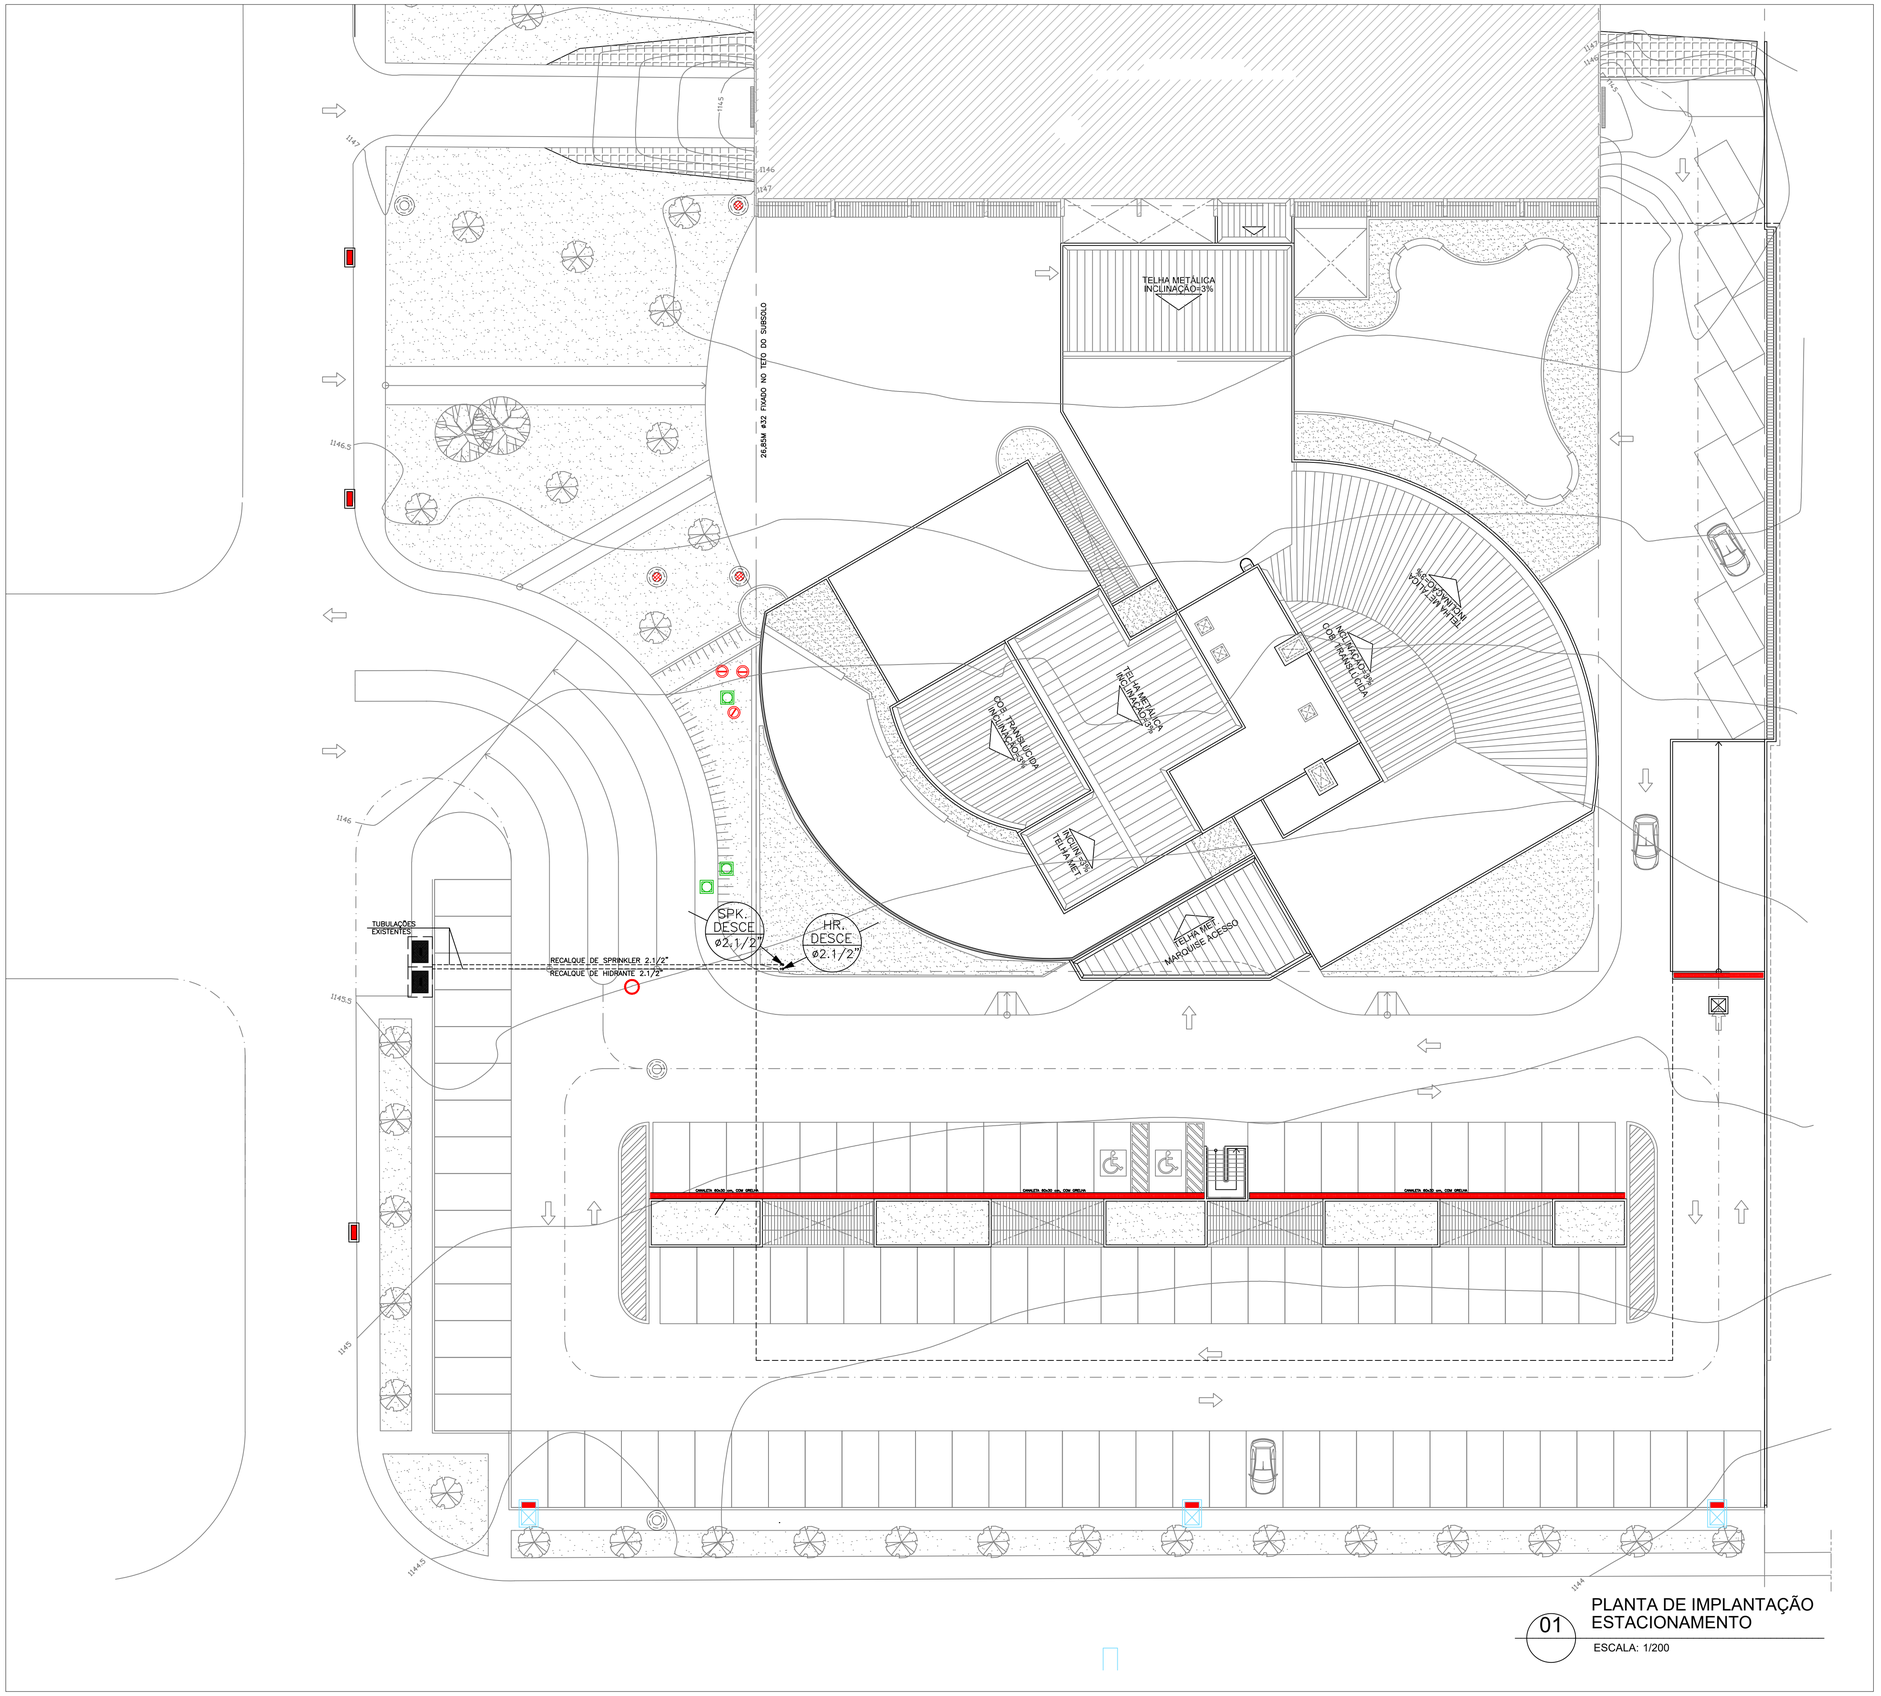


01 PLANTA DE IMPLANTAÇÃO ESTACIONAMENTO

ESCALA: 1/200

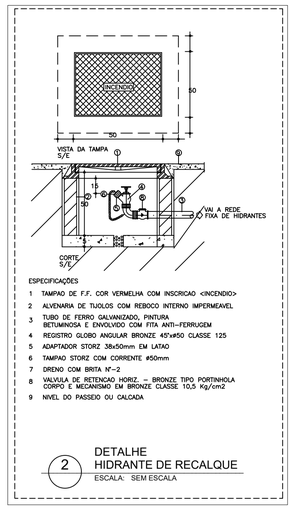

ESPECIFICAÇÕES

1 TAMPAO DE F.F. COR VERMELHA COM INSCRICAO <INCENDIO>
2 ALVENARIA DE TIJOLOS COM REBOCO INTERNO IMPERMEAVEL
3 TUBO DE FERRO GALVANIZADO, PINTURA BETUMINOSA E ENVOLVIDO COM FITA ANTI-FERRUGEM
4 REGISTRO GLOBO ANGULAR BRONZE 45°x#50 CLASSE 125
5 ADAPTADOR STORZ 38x50mm EM LATAO
6 TAMPAO STORZ COM CORRENTE #50mm
7 DRENO COM BRITA N°-2
8 VALVULA DE RETENCAO HORIZ. – BRONZE TIPO PORTINHOLA CORPO E MECANISMO EM BRONZE CLASSE 10,5 Kg/cm2
9 NIVEL DO PASSEIO OU CALCADA

2 DETALHE HIDRANTE DE RECALQUE

ESCALA: SEM ESCALA

OBS. OS PROJETOS DE PREVENÇÃO E COMBATE CONTRA INCÊNDIO DESTACADOS REFEREM-SE EM SERVIÇOS A SEREM EXECUTADOS PARA CONCLUSÃO DAS OBRAS DA PGDF.

OBS. 1 - AS TUBULAÇÕES DERECALQUE DE HIDRANTE E SPRINKLER NO PAVIMENTO SUBSOLO ATÉ A CAIXA DE ABRIGO DOS HIDRANTES DE RECALQUE NO PASSEIO FOI EXECUTADA, ASSIM COMO, AS CAIXAS DE ABRIGO.
FALTA A INSTALAÇÃO DOS ADAPTADORES, REGISTROS, TAMPÕES E VÁLVULAS DE RETENÇÃO EM CADA CAIXA.

REV.	MODIFICAÇÃO	DATA	DESENHISTA	RESPONSÁVEL

SETOR:	BRASÍLIA - DF
ENDEREÇO:	Setor de Administração Municipal - SAM - Projeção "I"
PROPRIETÁRIO:	Procuradoria Geral do Distrito Federal - PGDF
AUTOR DO PROJETO:	ADRIANA DE A. R. BRZEZOWSKI RRT: 8454177
RESP. TÉCNICO:	

PROPRIETÁRIO

AUTOR DO PROJETO: ADRIANA DE A. R. BRZEZOWSKI CAU:A27161-6

RESP. TÉCNICO

GEAEPRO

OUTROS

CAU

NOVACAP

TÍTULO DO PROJETO: PROJETO PREVENÇÃO E COMBATE CONTRA INCÊNDIO

DESTINAÇÃO: INSTITUCIONAL PÚBLICO

NOME DO PROJETO: NOVA SEDE DA PROCURADORIA GERAL DO DF 3° LICITAÇÃO

DESCRIÇÃO, CONTEÚDO: IMPLANTAÇÃO - LOCALIZAÇÃO HIDRANTES DE PASSEIO

Nº DO PROJETO:	DATA DE EMISSÃO:	ESCALA:	NOME ELETRÔNICO DO ARQUIVO:
PROJ-DE-106-18	31/05/2019	INDICADA	PROJ-DE-106-18-INC-PE-003-IMP-HID-R00

SIGLA / NÚMERO / REVISÃO: INC 003 REV.00

DIREITOS AUTORAIS RESERVADOS CONFORME LEI Nº. 9.160 DE 19/02/1978

FORMATO DA PRANCHA: A0 (841x594mm)