
QUADRO COTAS ALTIMÉTRICAS					
LINHA	COTA 1	COTA 2	COTA 3	COTA 4	COTA 5
A	1.086,091	1.086,045	1.086,091	1.086,102	1.086,157
B	1.085,995	1.086,039	0.000,000	1.086,050	1.086,040
C	1.086,635	1.086,040	0.000,000	1.086,053	1.086,070
D	1.086,041	1.086,070	0.000,000	1.086,091	1.086,134
E	1.086,062	1.086,105	0.000,000	1.086,100	1.086,130
F	1.086,095	1.086,075	0.000,000	1.086,102	1.086,097
G	1.086,162	1.086,115	1.086,102	1.086,102	1.086,114

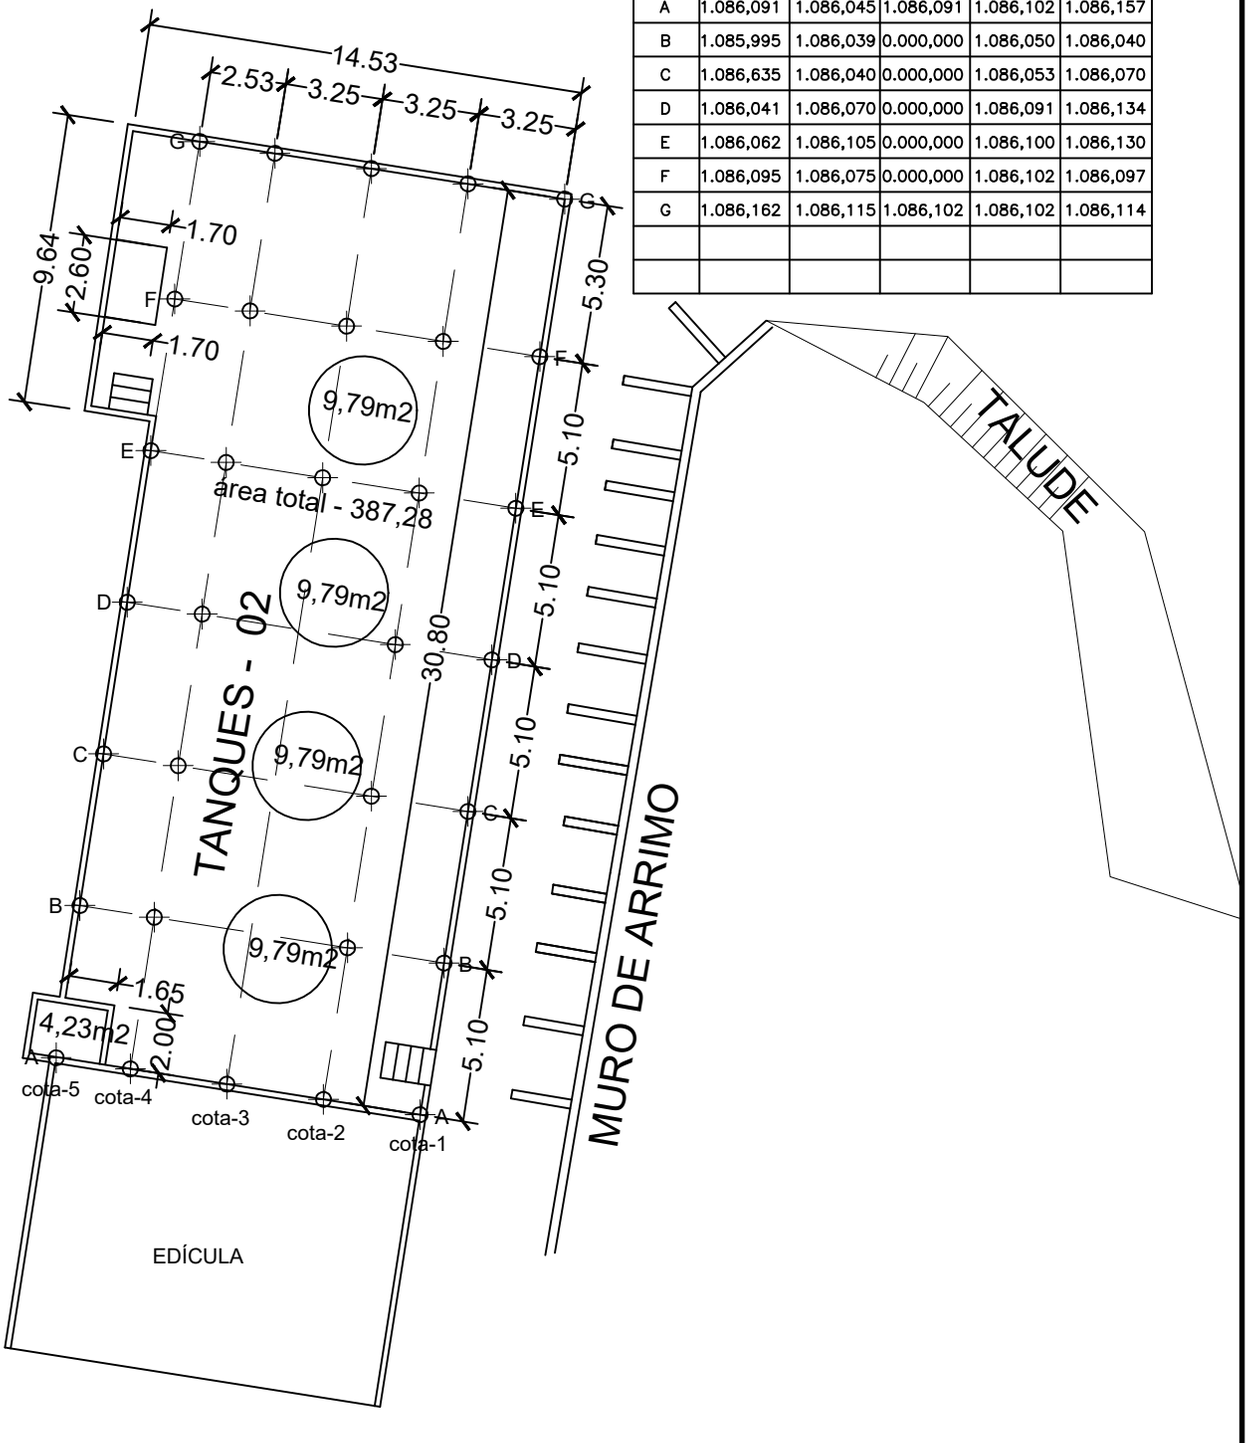

MEIO FIO

PVA
REDE DE ÁGUAS PLUVIAIS

BOCA DE LOBO

1003
1004
1005
CURVAS DE NIVEL

ÁRVORE

NOVACAP
SETOP-DIPROJ-DEINFRA-DU

NOVACAP- Companhia Urbanizadora da Nova Capital do Brasil.

LEVANTAMENTO TOPOGRÁFICO PLANIALTIMÉTRICO

ENDERECO:

GUARÁ

USINA DA NOVACAP - TANQUES 02

SOLICITAÇÃO:SEI Nº: 00112-00019218/2022-11 DOC.: 93523890

ESCALA:	Kr:	ÁREA: m2	RT:
1:250		PERIMETRO: m	
COORDENAÇÃO DE CAMPO:		PROCESSAMENTO/DESENHO:	
ELTON BERNARDES			

DATUM:
SIRGAS 2000

NG
NM

VARIAÇÃO ANUAL:

ELABORAÇÃO: 25/08/2022

REVISÃO: / /