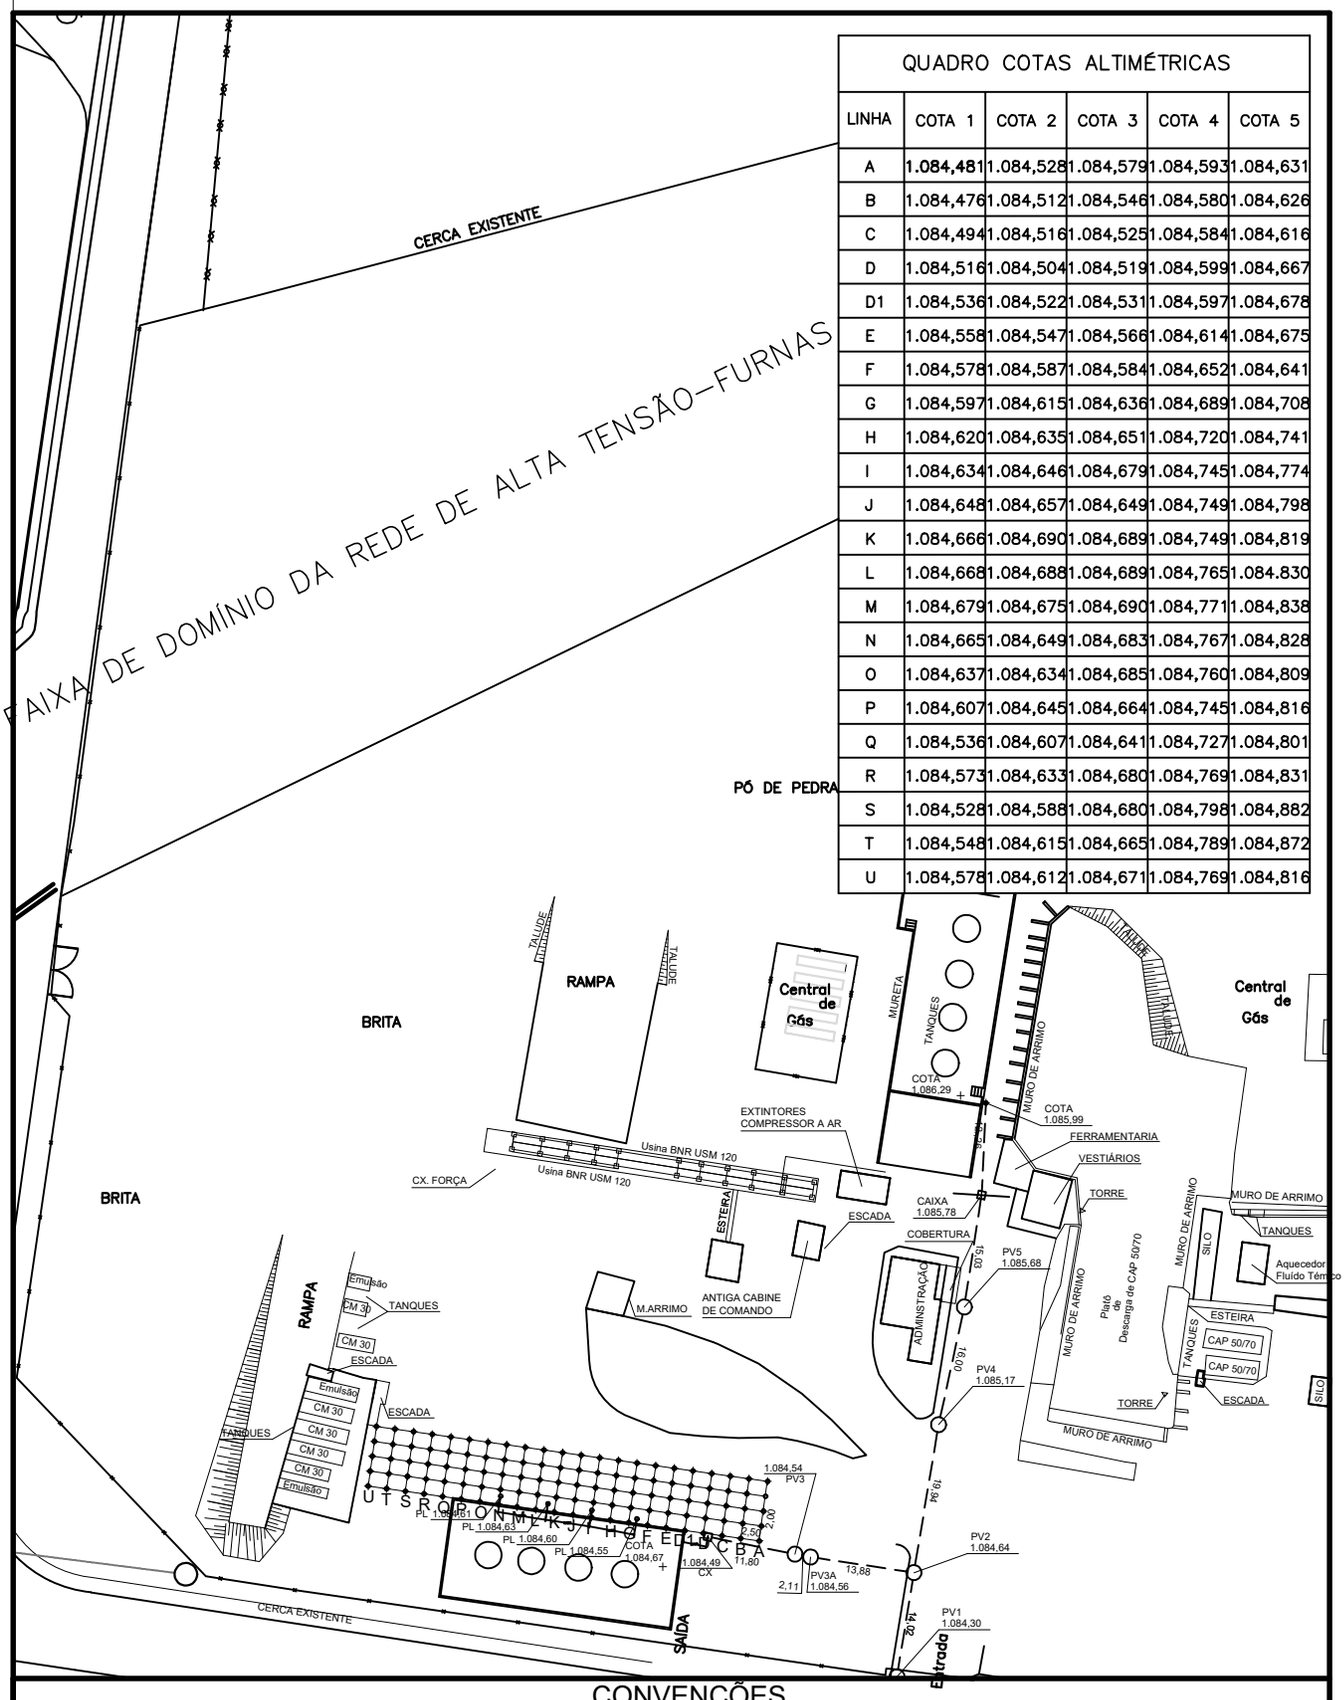


QUADRO COTAS ALTIMÉTRICAS

LINHA	COTA 1	COTA 2	COTA 3	COTA 4	COTA 5
A	1.084,481	1.084,528	1.084,579	1.084,593	1.084,631
B	1.084,476	1.084,512	1.084,546	1.084,580	1.084,626
C	1.084,494	1.084,516	1.084,525	1.084,584	1.084,616
D	1.084,516	1.084,504	1.084,519	1.084,599	1.084,667
D1	1.084,536	1.084,522	1.084,531	1.084,597	1.084,678
E	1.084,558	1.084,547	1.084,566	1.084,614	1.084,675
F	1.084,578	1.084,587	1.084,584	1.084,652	1.084,641
G	1.084,597	1.084,615	1.084,636	1.084,689	1.084,708
H	1.084,620	1.084,635	1.084,651	1.084,720	1.084,741
I	1.084,634	1.084,646	1.084,679	1.084,745	1.084,774
J	1.084,648	1.084,657	1.084,649	1.084,749	1.084,798
K	1.084,666	1.084,690	1.084,689	1.084,749	1.084,819
L	1.084,668	1.084,688	1.084,689	1.084,765	1.084.830
M	1.084,679	1.084,675	1.084,690	1.084,771	1.084,838
N	1.084,665	1.084,649	1.084,683	1.084,767	1.084,828
O	1.084,637	1.084,634	1.084,685	1.084,760	1.084,809
P	1.084,607	1.084,645	1.084,664	1.084,745	1.084,816
Q	1.084,536	1.084,607	1.084,641	1.084,727	1.084,801
R	1.084,573	1.084,633	1.084,680	1.084,769	1.084,831
S	1.084,528	1.084,588	1.084,680	1.084,798	1.084,882
T	1.084,548	1.084,615	1.084,665	1.084,789	1.084,872
U	1.084,578	1.084,612	1.084,671	1.084,769	1.084,816

CONVENÇÕES

MEIO FIO

PVA REDE DE ÁGUAS PLUVIAIS

BOCA DE LOBO

1003 1004 1005 CURVAS DE NIVEL

ÁRVORE

LEVANTAMENTO TOPOGRÁFICO PLANIALTIMÉTRICO

ENDERECO:

GUARÁ

USINA DA NOVACAP

SOLICITAÇÃO:SEI Nº: 00000-0000..... DOC.: PERRELA

ESCALA:	Kr:	ÁREA: m2	RT:
1:1000	1.000.....	PERIMETRO: m	
COORDENAÇÃO DE CAMPO:		PROCESSAMENTO/DESENHO:	
ELTON BERNARDES			

NOVACAP
SETOP-DIPROJ-DEINFRA-DU

NOVACAP- Companhia Urbanizadora da Nova Capital do Brasil.

DATUM: SIRGAS 2000

FOLHA 120-IV-5-A

NG NQ NM

-21°43'15 -0°47'15,38"

VARIAÇÃO ANUAL: -0°06'08

ELABORAÇÃO: 03/02/2022

REVISÃO: / /

Email: setop@novacap.df.gov.br

A4 (297 x 420)

ARQUIVO: C:\NS03\SERV.2022\DESENHO DWG\RA-PP \BACIA DE CONTEÇÃO M. GARRINCHA.dwg