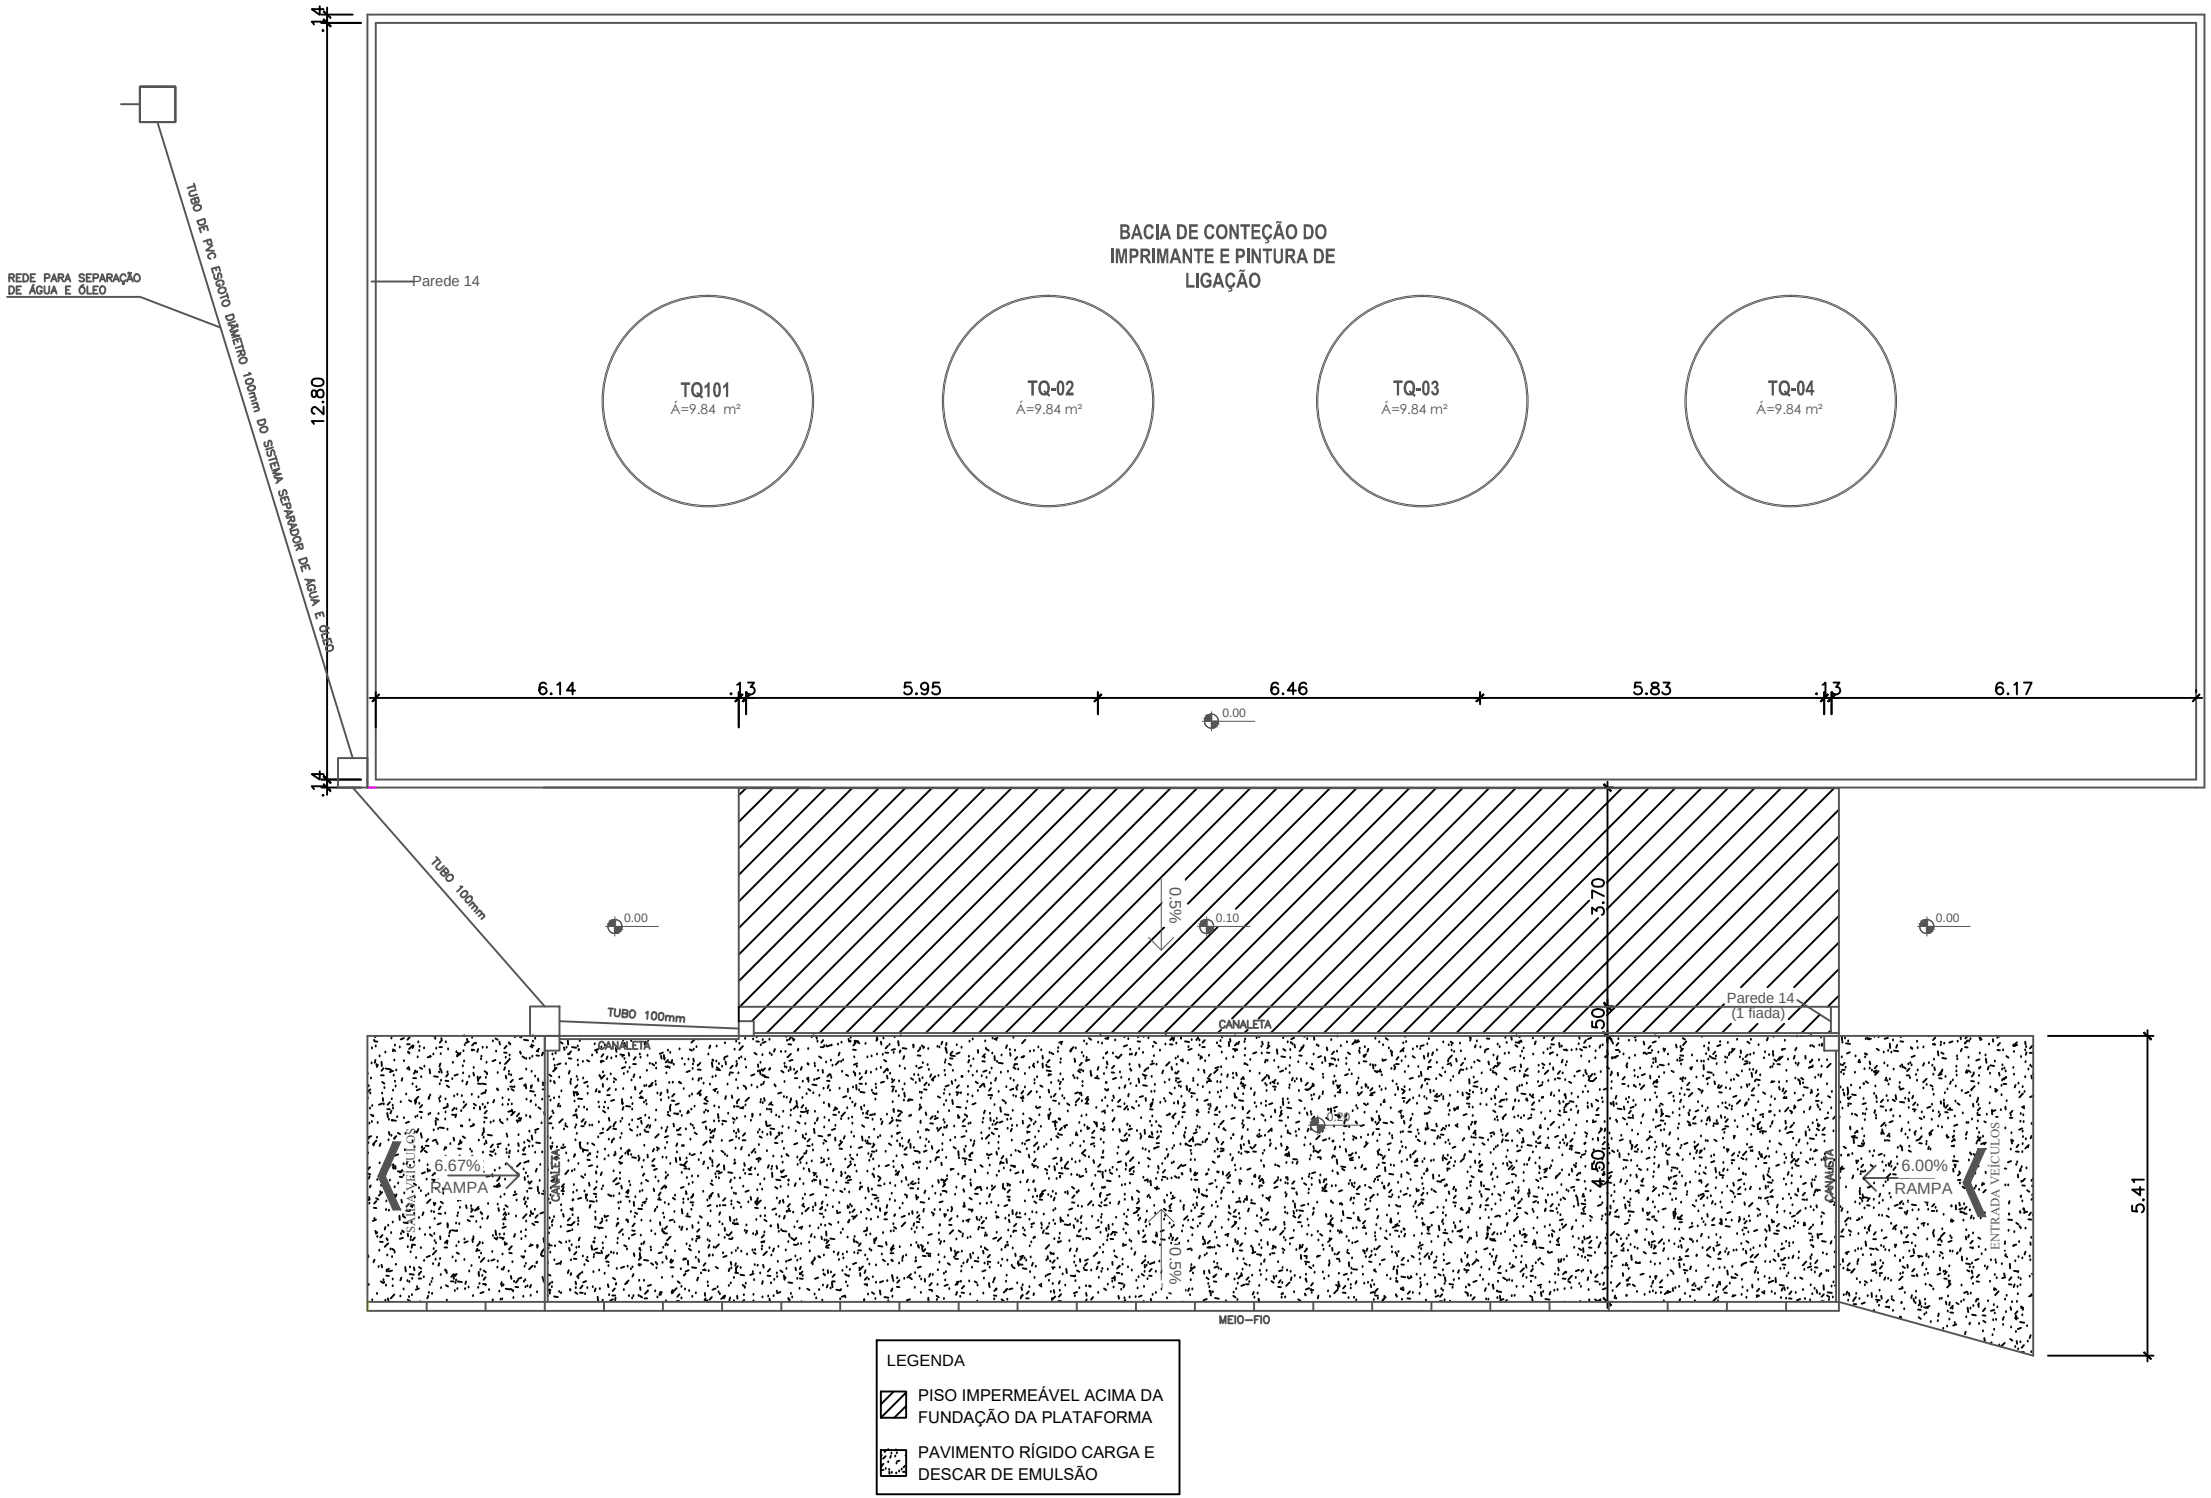

BACIA DE CONTEÇÃO DO IMPRIMANTE E PINTURA DE LIGAÇÃO
TQ101
Á=9.84 m²
TQ-02
Á=9.84 m²
TQ-03
Á=9.84 m²
TQ-04
Á=9.84 m²
Parede 14
REDE PARA SEPARAÇÃO DE ÁGUA E ÓLEO
TUBO DE PVC ESGOTO DIÂMETRO 100mm DO SISTEMA SEPARADOR DE ÁGUA E ÓLEO
12.80
.14
.14
6.14
.13
5.95
6.46
5.83
.13
6.17
0.00
TUBO 100mm
TUBO 100mm
0.00
0.10
0.5%
3.70
.50
4.50
Parede 14
(1 fiada)
CANALETA
CANALETA
CANALETA
CANALETA
6.67%
RAMPA
0.5%
6.00%
RAMPA
ENTRADA VEÍCULOS
ENTRADA VEÍCULOS
5.41
MEIO-FIO
LEGENDA
PISO IMPERMEÁVEL ACIMA DA FUNDAÇÃO DA PLATAFORMA
PAVIMENTO RÍGIDO CARGA E DESCAR DE EMULSÃO