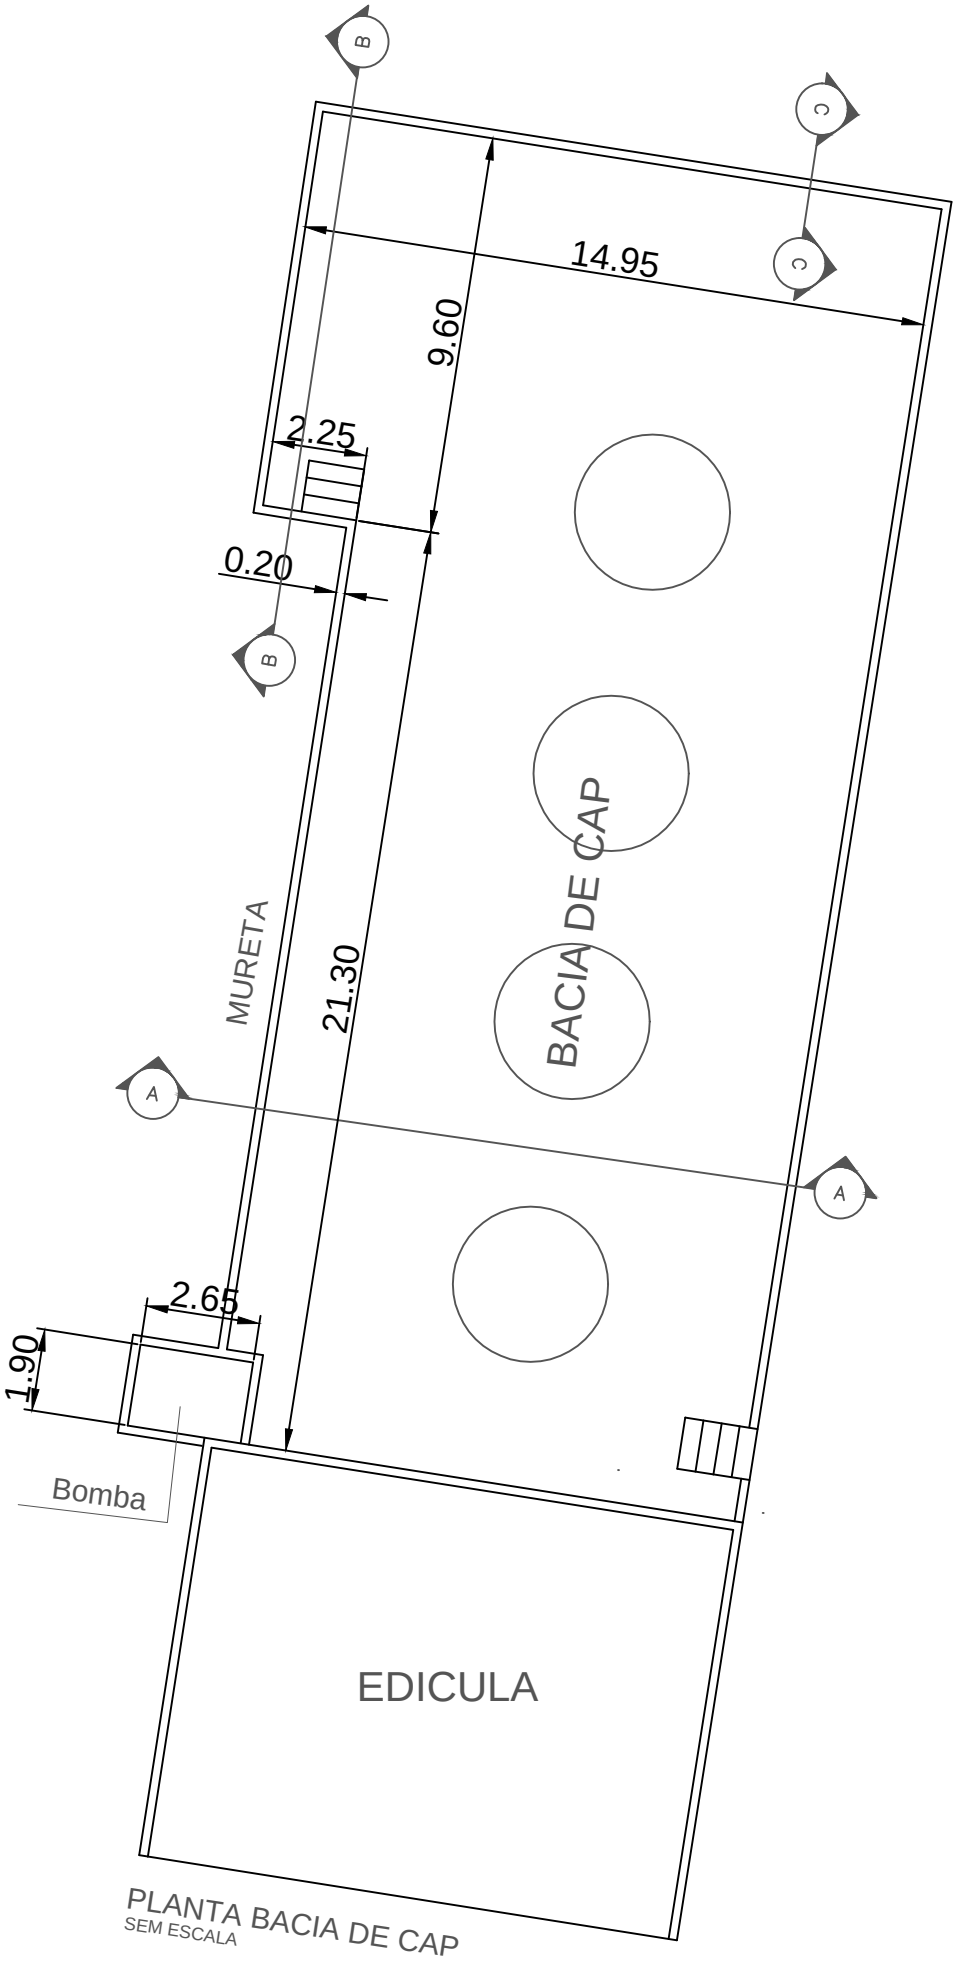


PLANTA BACIA DE CAP
SEM ESCALA