


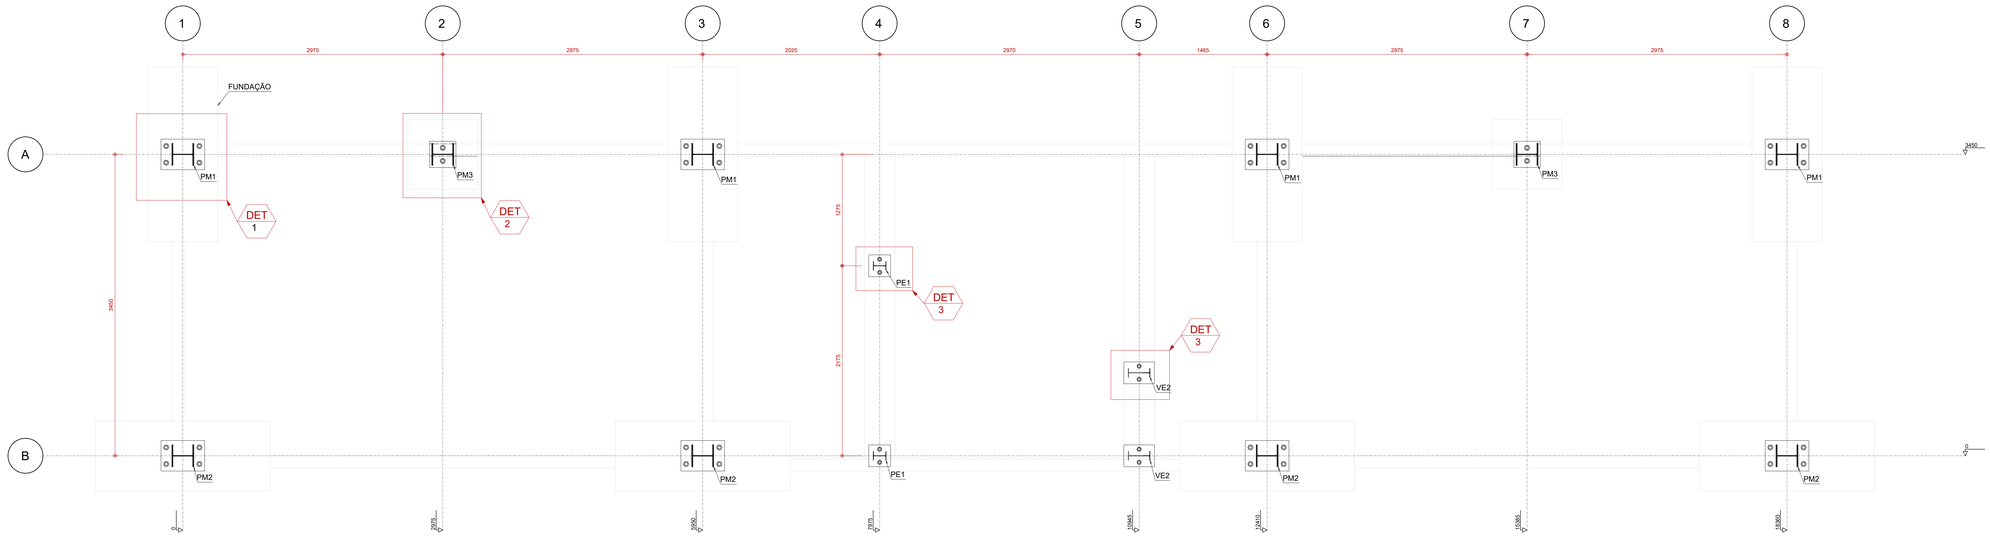



PLANTA E LOCAÇÃO DAS PLACAS BASE - NÍVEL TÉRREO
ESCALA: 1:25

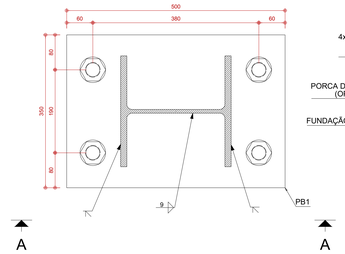

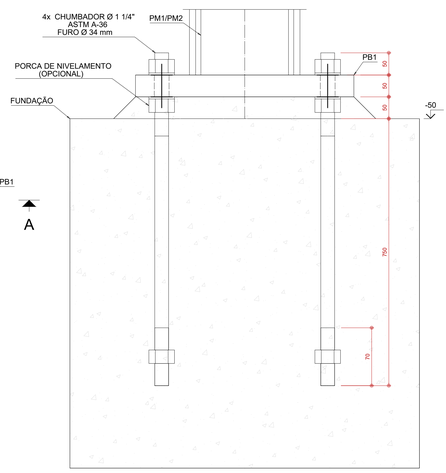



DET 1 - BASE DOS PILARES PM1 E PM2
ESCALA: 1:5

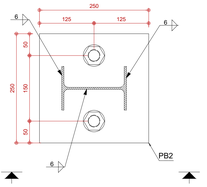

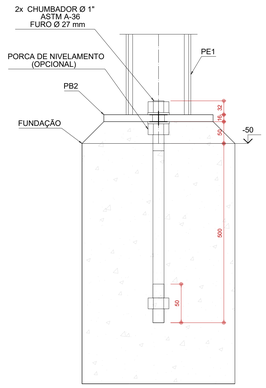



DET 3 - BASE DOS PILARES PE1
ESCALA: 1:5

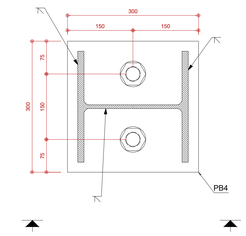

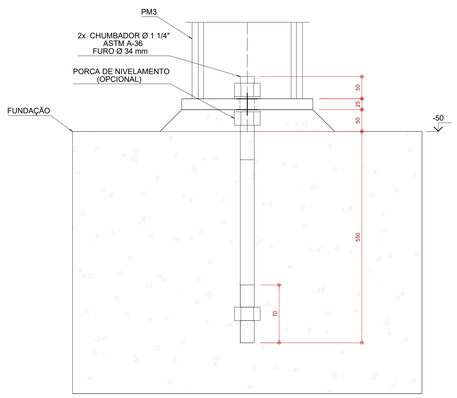

DET 2 - BASE DOS PILARES PM3
ESCALA: 1:5

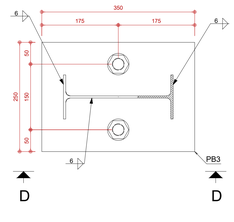

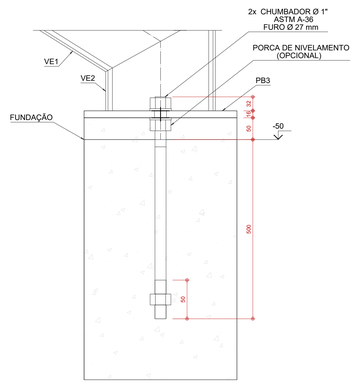

DET 4 - BASE VE2
ESCALA: 1:5

NOTAS:

1 - PREPARO E TRATAMENTO DE SUPERFÍCIE:

ESPECIFICAÇÃO	N DEMÃOS	EPS/DEMÃO (µm)	EPS TOTAL (µm)
PREPARO DE SUPERFICIE MÍNIMO	St 3 / N 7	-	-
FUNDO	PRIMER EPOXI	1	75
PINTURA	ESMALTE EPOXI	2	100

2 - TODAS AS COTAS E MEDIDAS DEVERÃO SER CONFERIDAS PELO EXECUTOR DA OBRA;
3 - ANOTAR QUALQUER MODIFICAÇÃO DE COTAS EM PLANTA, PARA POSTERIOR ASBUILT;
4 - ALTERAÇÕES NA DESTINAÇÃO DA ESTRUTURA OU EM PARTE DA MESMA DEVEM SER CONSULTADAS PREVIAMENTE AO PROJETISTA;
5 - NENHUMA ALTERAÇÃO NO PROJETO ESTRUTURAL PODERÁ SER EFETUADA SEM A AUTORIZAÇÃO DO PROJETISTA;
6 - UNIDADES EM mm;

ESPECIFICAÇÕES

AÇO
PEÇAS LAMINADAS, CHAPAS E BARRAS: ASTM A36
PEÇAS FORMADAS A FRIO: ASTM A36
DEMAIS ELEMENTOS/UTILIZAÇÃO GERAL: ASTM A36
GUARDA CORPOS: SAE 1020

SOLDA
AWS E7018 OU EQUIVALENTE

EXECUÇÃO:

TODAS AS INTERFERENCIAS DO PROJETO ESTRUTURAL COM OS DEMAIS PROJETOS, ASSIM COMO AS COTAS E OS NIVEIS, DEVERÃO SER VERIFICADAS E ACEITAS PELO RESPONSAVEL TECNICO DA OBRA OU PELO RESPONSAVEL PELA COMPATIBILIZACAO.

NORMAS ADOTADAS:

NBR 8800:2008 - PROJETO DE ESTRUTURAS DE AÇO E DE ESTRUTURAS MISTAS DE AÇO E CONCRETO
NBR 6120:2019 - CARGAS PARA CÁLCULO DE ESTRUTURAS DE EDIFICAÇÕES
NBR 6123:2013 - FORÇAS DEVIDAS AO VENTO EM EDIFICAÇÕES
NBR 8681:2004 - AÇÕES E SEGURANÇA NAS ESTRUTURAS
NBR 14762:2010 - DIMENSIONAMENTO DE ESTRUTURAS DE AÇO CONSTITUÍDAS POR PERFIS FORMADOS A FRIO
NBR 14432:2001 - EXIGÊNCIAS DE RESIST. AO FOGO DE ELEMENTOS CONSTRUTIVOS DE EDIF.
NBR 15421:2006 - PROJETO DE ESTRUTURAS RESISTENTES A SISMOS

REV.	MODIFICAÇÃO	DATA:	RESP.
10			
09			
08			
07			
06			
05			
04			
03			
02			
01			
00	EMISSÃO INICIAL	07/07/2022	PLBJ

SETOR:	BRASÍLIA-DF
ENDEREÇO:	SETOR DE ÁREAS PÚBLICAS, LT B S/N SIA SUL/(NOVACAP)-USINA DE ASFALTO
PROPRIETÁRIO:	NOVACAP
AUTOR DO PROJETO:	PEDRO LUIZ BERNARDES JÚNIOR ART: 0720220054544
RESP. TÉCNICO:	

PROPRIETÁRIO

AUTOR DO PROJETO: PEDRO LUIZ BERNARDES JÚNIOR CREA: 23886/D-DF

RESP. TÉCNICO

RA

OUTROS

RA

NOVACAP

TÍTULO DO PROJETO: PROJETO EXECUTIVO DE ESTRUTURAS
NOME DO PROJETO: PLATAFORMA EM ESTRUTURA METÁLICA NA BACIA DE CONTENÇÃO DOS TANQUES DE IMPRIMANTE E PINTURA DE LIGAÇÃO
CONTEÚDO: PLANTA DO TÉRREO E DETALHE DOS CHUMBADORES

Nº DO PROJETO	DATA DE EMISSÃO:	ESCALA:	NOME ELETRÔNICO DO ARQUIVO:
PROJETO-DE-017-22	07/07/2022	Indicada	PROJETO-DE-017-22-STR-PE-003-SMT-GER-R00

STR 003 REV.00

(PRANCHA VÁLIDA APENAS SE PLOTADA OU COPIADA EM CORES)