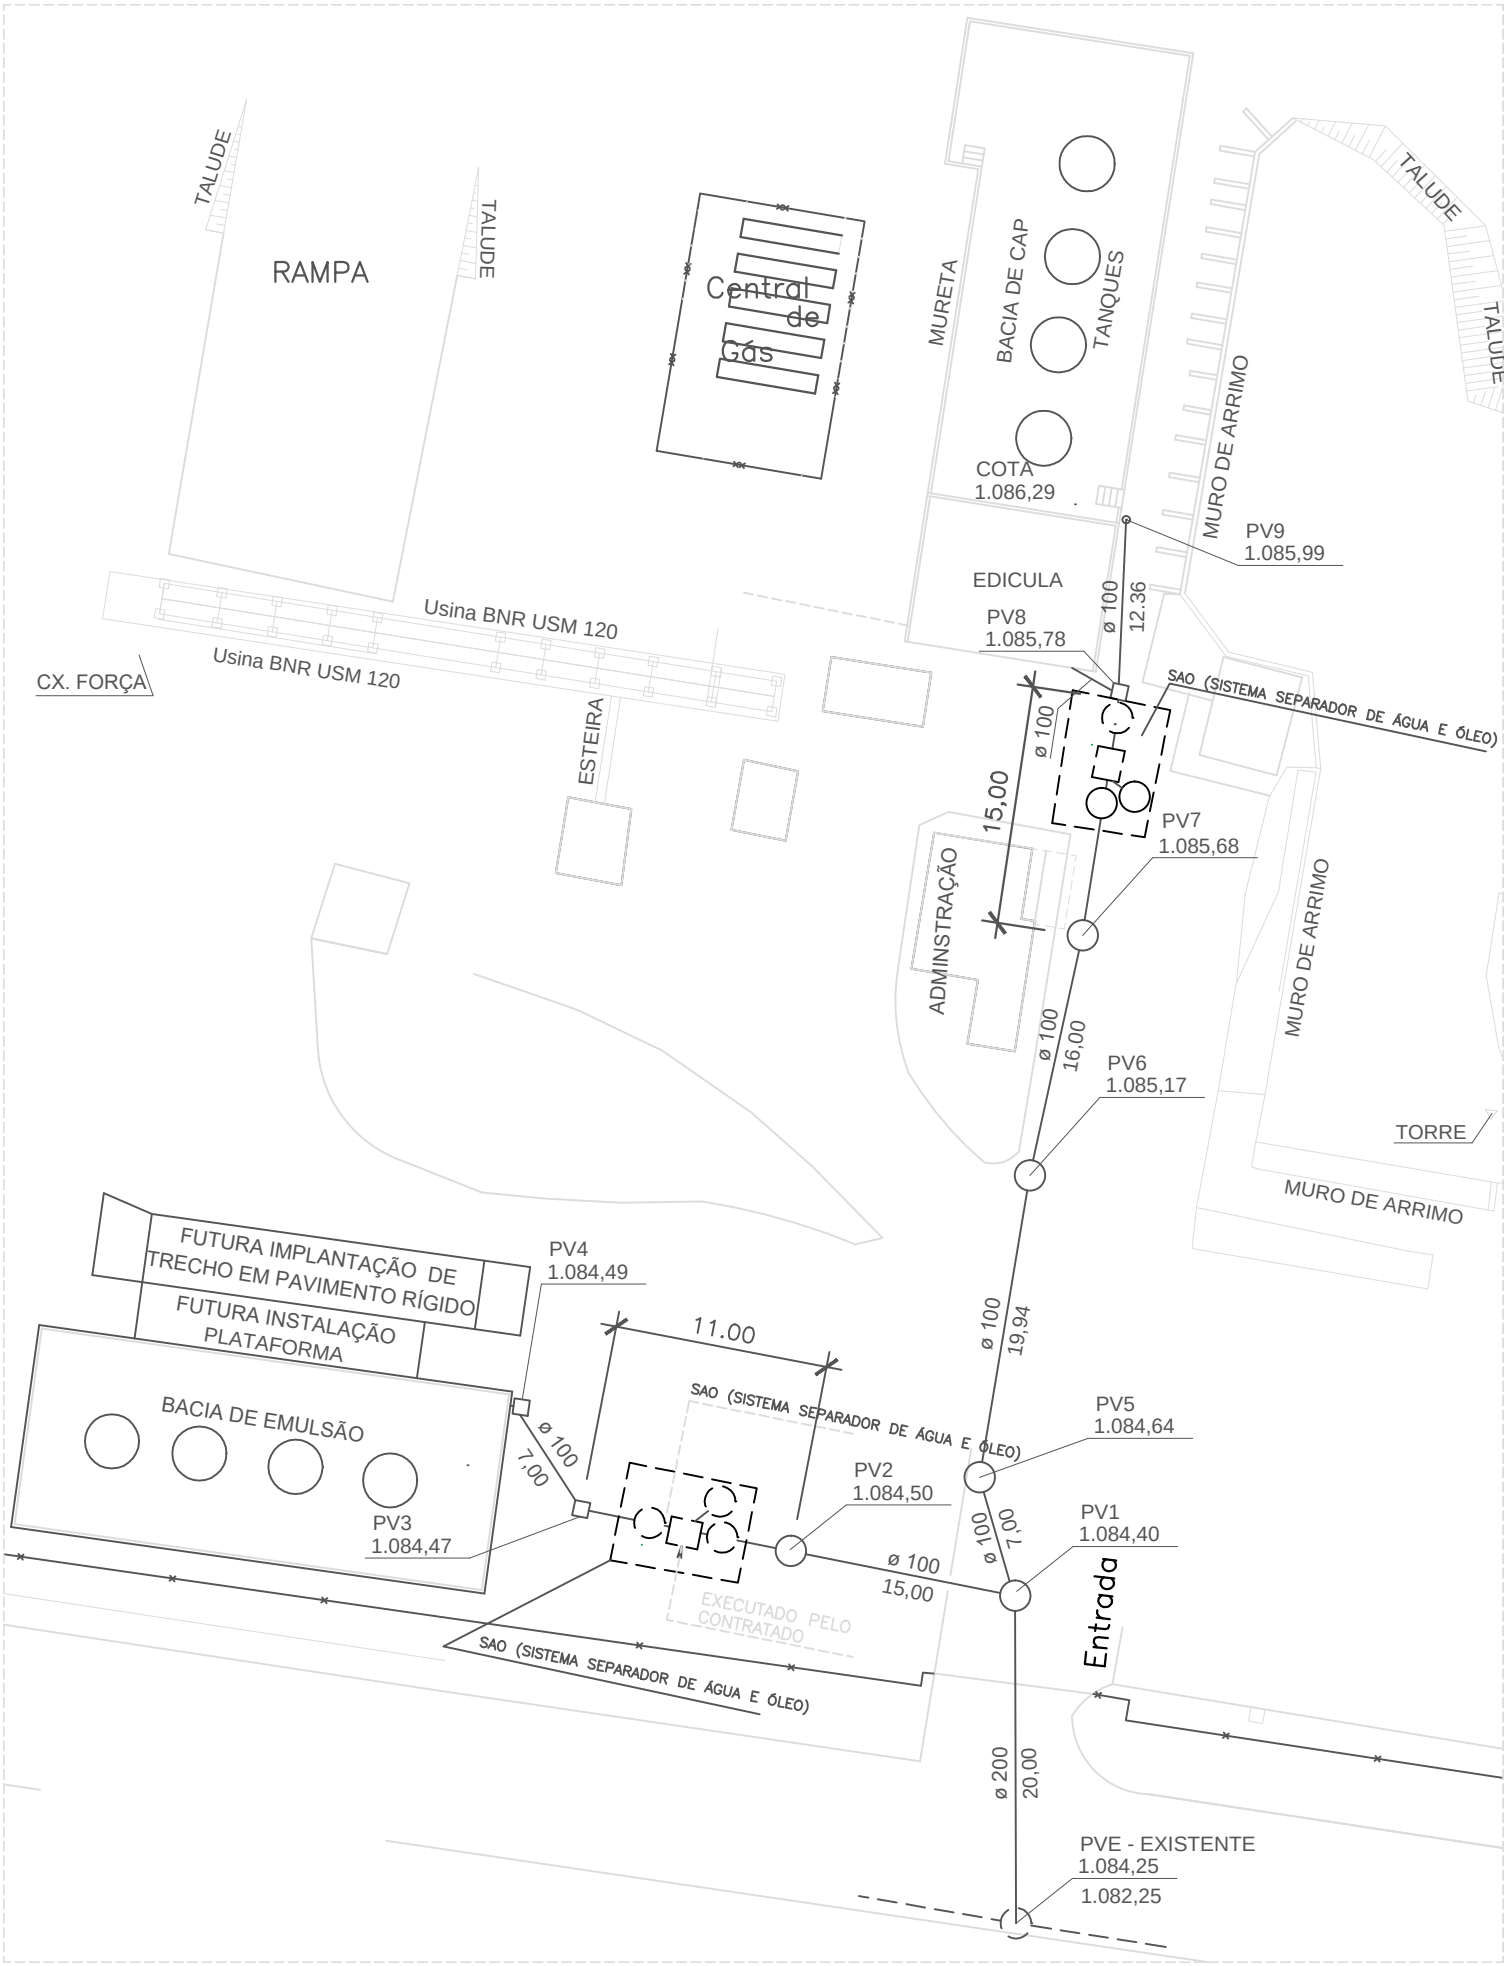

TALUDE
RAMPA
TALUDE
Central de Gás
MURETA
BACIA DE CAP
TANQUES
TALUDE
TALUDE
MURO DE ARRIMO
COTA 1.086,29
PV9 1.085,99
EDICULA
PV8 1.085,78
ø 100
12.36
Usina BNR USM 120
Usina BNR USM 120
CX. FORÇA
ESTEIRA
SAO (SISTEMA SEPARADOR DE ÁGUA E ÓLEO)
ø 100
15,00
PV7 1.085,68
ADMINSTRAÇÃO
MURO DE ARRIMO
ø 100
16,00
PV6 1.085,17
TORRE
MURO DE ARRIMO
FUTURA IMPLANTAÇÃO DE TRECHO EM PAVIMENTO RÍGIDO
FUTURA INSTALAÇÃO PLATAFORMA
PV4 1.084,49
11.00
ø 100
19,94
BACIA DE EMULSÃO
SAO (SISTEMA SEPARADOR DE ÁGUA E ÓLEO)
PV5 1.084,64
ø 100
7,00
PV2 1.084,50
PV3 1.084,47
ø 100
7,00
PV1 1.084,40
ø 100
15,00
EXECUTADO PELO CONTRATADO
Entrada
SAO (SISTEMA SEPARADOR DE ÁGUA E ÓLEO)
ø 200
20,00
PVE - EXISTENTE
1.084,25
1.082,25