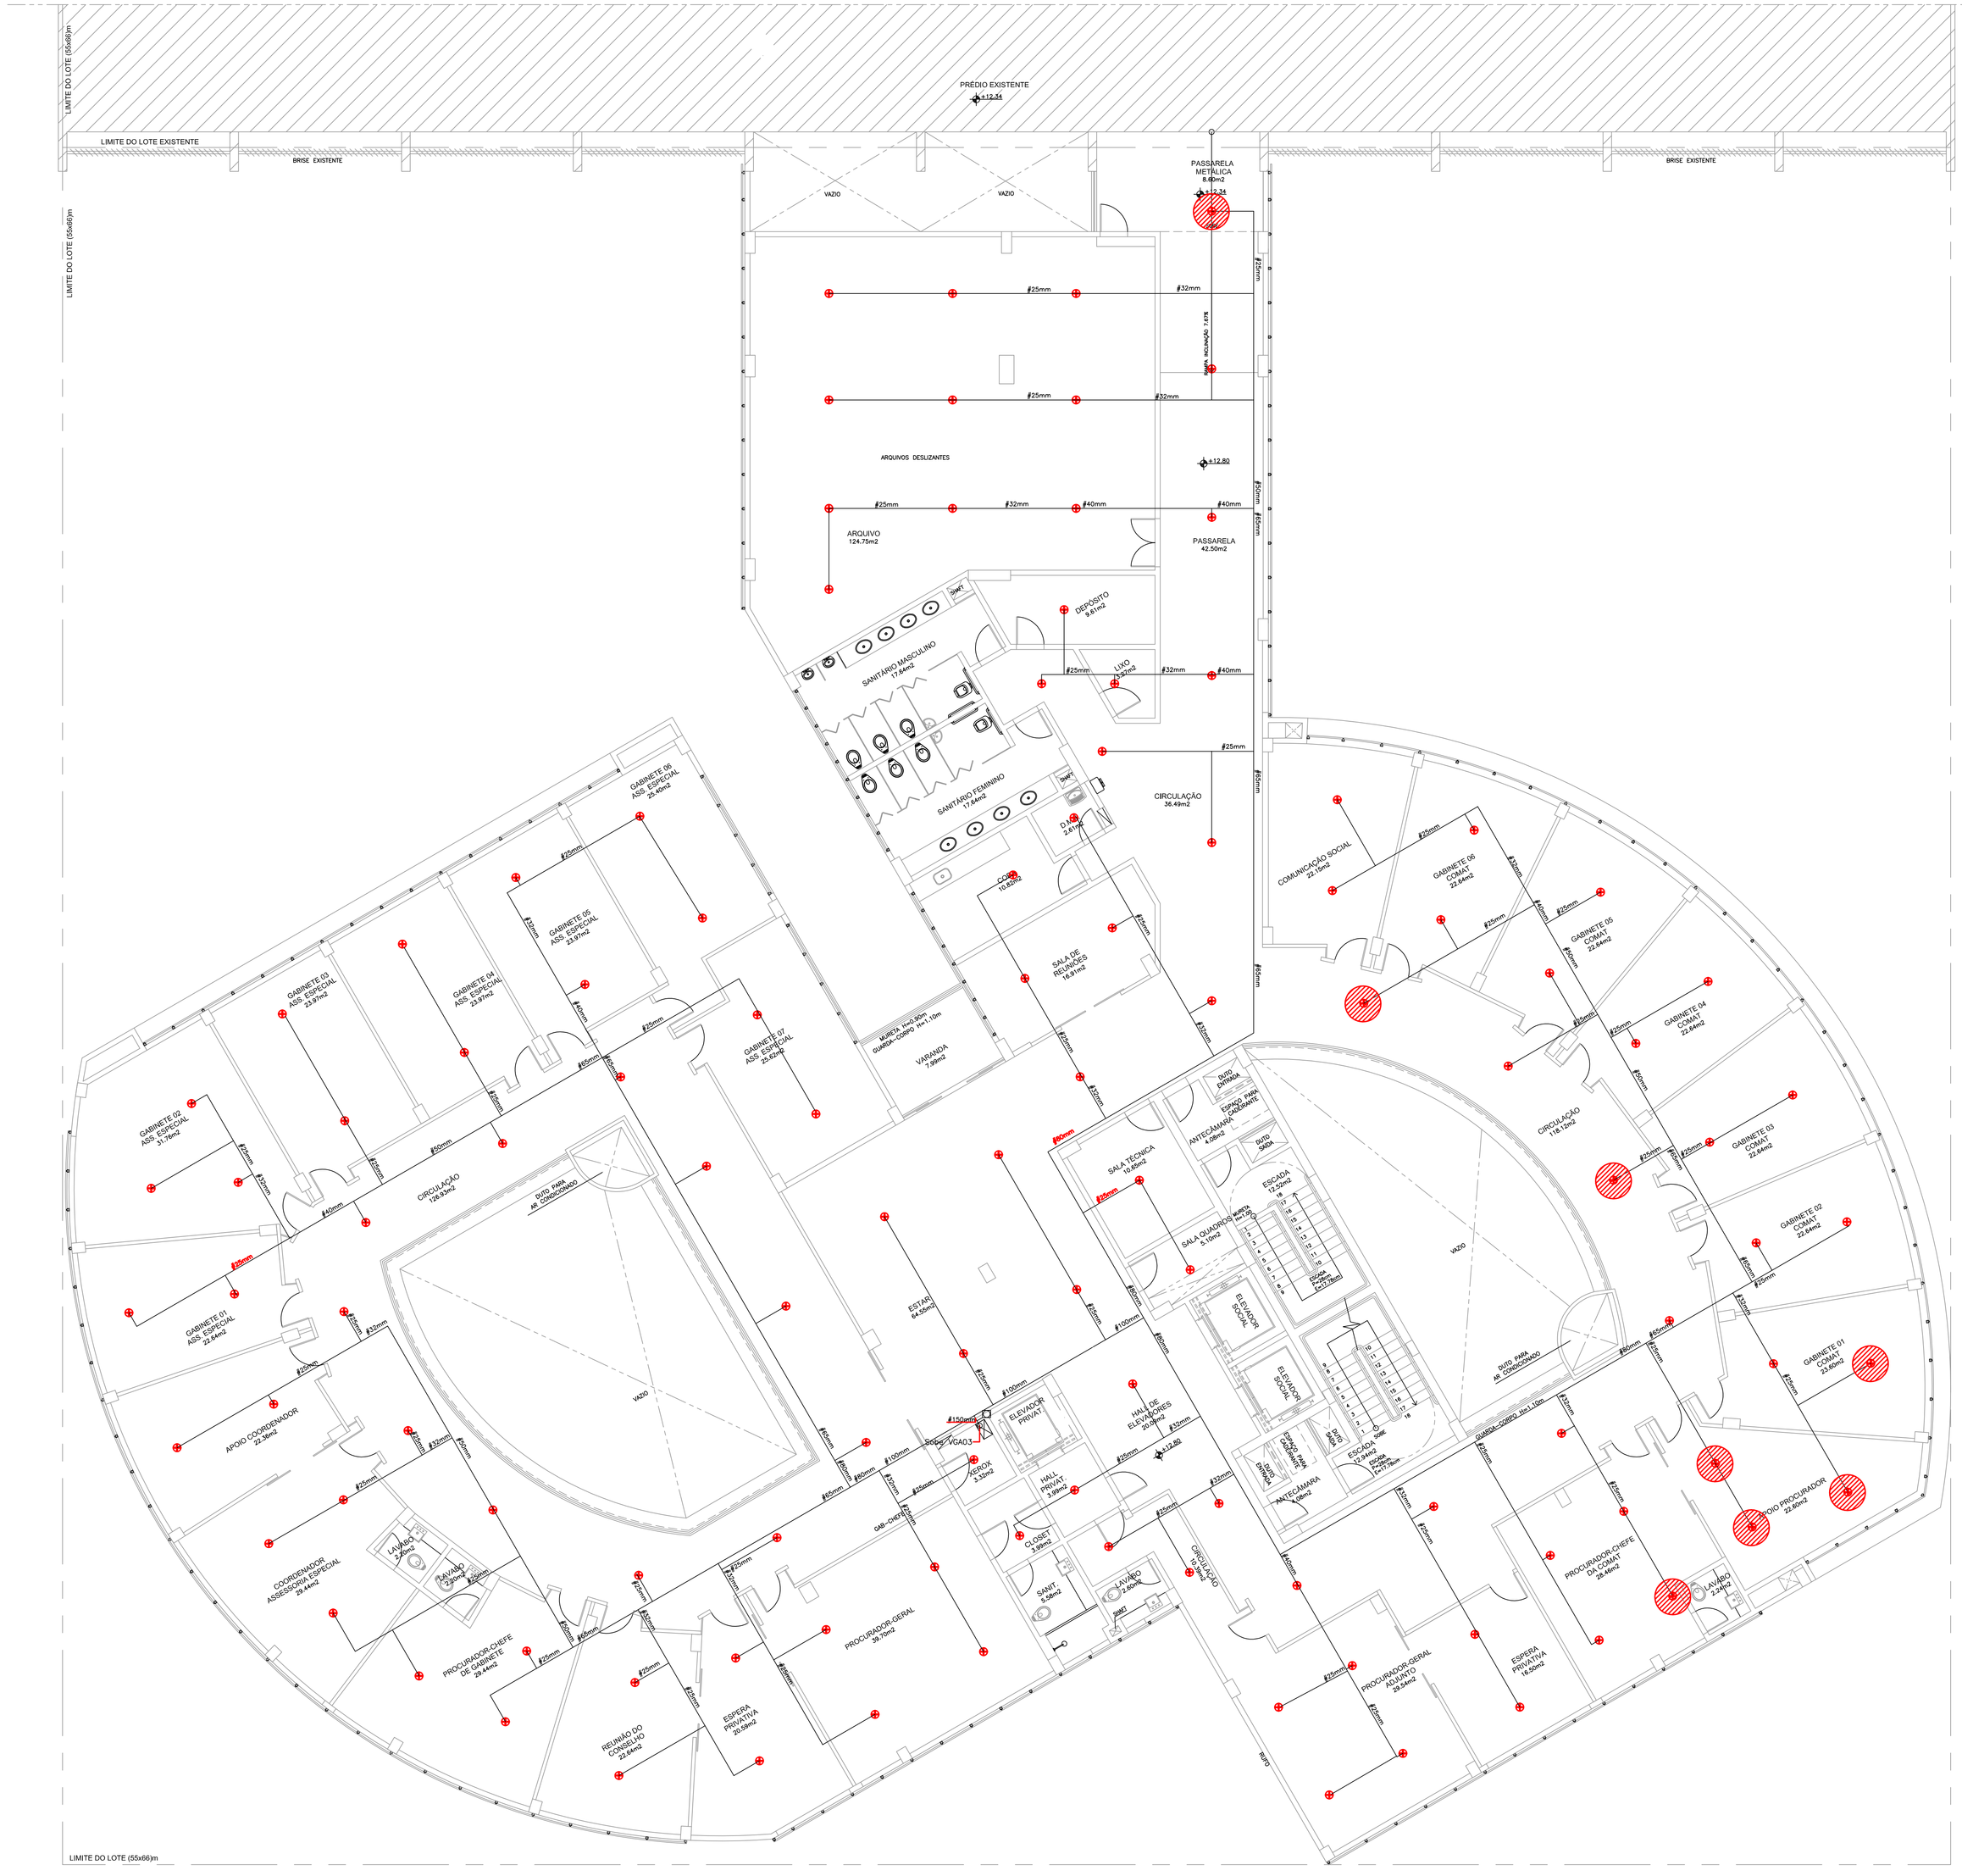


PLANTA BAIXA - 4º PAVIMENTO
PROCURADOR-GERAL E GABINETES

ESCALA: 1/75

NOTA: TODOS OS ITENS EM VERMELHO, NA PLANTA, SÃO A EXECUTAR

LEGENDA	
SÍMBOLO	DESCRIÇÃO
	PONTO / CHUVEIRO AUTOMÁTICO
	PONTO / CHUVEIRO AUTOMÁTICO (A EXECUTAR)
— — — —	TUBULAÇÃO AÇO (PELO PISO)
———	TUBULAÇÃO AÇO (PELO FORRO)
	VALVULA DE FLUXO

REFERÊNCIA DE NÍVEL
COTA DE SOLEIRA +1167.650 = NÍVEL +0.00

OBSERVAÇÕES GERAIS

01 – MEDIDAS EM METRO.
02 – TODAS AS MEDIDAS DEVERÃO SER RIGOROSAMENTE CONFERIDAS NA OBRA.
03 – AS ESCADAS 01 E 02 SÃO A PROVA DE FUMAÇA E TÊM SUAS CAIXAS ENCLAUSURADAS COM PAREDES RESISTENTES A 4H DE FOGO, PISO ANTIDERRAPANTE E CORRIMÃO CONTÍNUO COM H=90cm.
04 – NÃO SERÁ UTILIZADO SISTEMA DE GLP NO EDIFÍCIO.
05 – OS SANITÁRIOS E COPAS TERÃO REBAIXAMENTO DE 2cm EM RELAÇÃO AO NÍVEL DO PAVIMENTO.
06 – O FECHAMENTO ENTRE GABINETES SERÁ EXECUTADO EM DIVISÓRIA ACÚSTICA.

PROPRIETÁRIO		AUTOR DO PROJETO: Carlos Joadir Mendes CREA nº 2127/D–DF	RESPONSAVEL TÉCNICO: CREA nº
REVISÃO	02	ABR/2014	PROJETO EXECUTIVO
REVISÃO	01	DEZ/2012	SUBSTITUIÇÃO DO PROJETISTA
EMISSÃO INICIAL	•	NOV/2006	

CLIENTE: PROCURADORIA GERAL DO DISTRITO FEDERAL
COORDENAÇÃO DE PROJETOS: ERIKA ENRIQUEZA UEYAMA LIMA
SIA Q. SC LT. 15 SALAS 103/104 - BRASÍLIA DF Tel/Fax: (61) 3963 7215 / 3963 7239
OBRA: EDIFÍCIO SEDE DA PROCURADORIA GERAL DO DF
ENDEREÇO: SETOR DE ADMINISTRAÇÃO MUNICIPAL – SAM – PROJEÇÃO "I", BRASÍLIA – DF
PROJETO: INCÊNDIO
PR Nº: IN-20
PRANCHA: REDE DE CHUVEIROS AUTOMÁTICOS 4º PAVIMENTOS
ARQUIVO: 005–06–PE–IN–20–R2
ESCALA: 1/75
RESPONSÁVEL TÉCNICO: ENG° CARLOS JOADIR MENDES – CREA n° 2127/D–DF
DATA: SET/2017

FORMATO A0 (1189x841mm)