


AMPLIAÇÃO - ÁREA MAIS DESFAVORÁVEL
ESCALA: 1/75

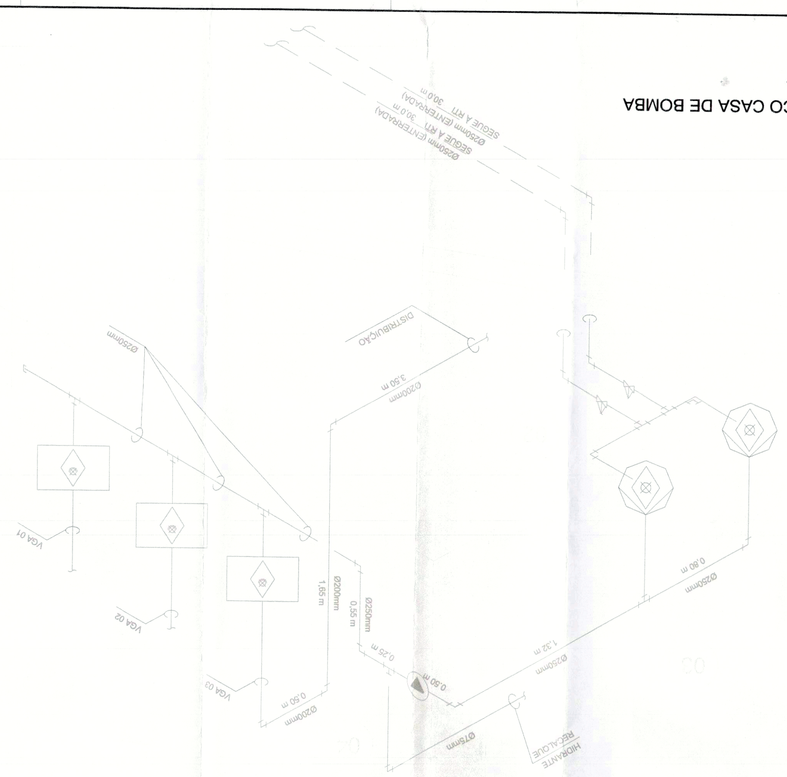

ISOMÉTRICO CASA DE BOMBA
ESCALA: 1/25

ISOMÉTRICO GERAL SPRINKLERS
ESCALA: 1/20





EMISSÃO INICIAL	• NOV/2006
REVISÃO	01 DEZ/2012 SUBESTITUIÇÃO DO PROJETISTA
REVISÃO	02 ABR/2014 PROJETO EXECUTIVO
PROPRIETÁRIO	RESPONSÁVEL TÉCNICO
	ATOR DO PROJETO: Dante Jasper Mendes CREA nº 212?/D-DF
	CREA nº _____

EMISSÃO INICIAL • NOV/2006

PROPRIETÁRIO — RESPONSÁVEL TÉCNICO

ATOR DO PROJETO: Dante Jasper Mendes CREA nº 212?/D-DF

CREA nº _____

REVISÃO 02 ABR/2014 PROJETO EXECUTIVO

REVISÃO 01 DEZ/2012 SUBESTITUIÇÃO DO PROJETISTA

CÓDIGO DE REFERÊNCIA	
ENDEREÇO	EDIFÍCIO SEDE DA PROCURADORIA GERAL DO DF
SETOR	SETOR DE ADMINISTRAÇÃO MUNICIPAL - SAM - PROJEÇÃO 'F', BRASÍLIA - DF
ASSUNTO	ISOMETRICO GERAL - SPRINKLER'S
ESCALA	INDICADA
RESPONSÁVEL	ENG° CARLOS JOADIR MENDES – CREA nº 2127/D–DF
DATA	NOV/2006

PROCURADORIA GERAL DO DISTRITO FEDERAL

ENDEREÇO DE REFERÊNCIA

EDIFÍCIO SEDE DA PROCURADORIA GERAL DO DF

SETOR DE ADMINISTRAÇÃO MUNICIPAL - SAM - PROJEÇÃO 'F', BRASÍLIA - DF

ISOMETRICO GERAL - SPRINKLER'S

ENG° CARLOS JOADIR MENDES – CREA nº 2127/D–DF

INCÊNDIO

IN-23

INDICADA

NOV/2006

RUA ESPLANADA LESTE - BRASÍLIA DF
CEP: 70.070-600 TEL: (61) 3325-7000

RUA ESPLANADA LESTE - BRASÍLIA DF
CEP: 70.070-600 TEL: (61) 3325-7000

DES. ROBERTO DE REZENDE SOUSA - BRASÍLIA DF
CEP: 71.503-510 TEL: (61) 3402-7000

DES. ROBERTO DE REZENDE SOUSA - BRASÍLIA DF
CEP: 71.503-510 TEL: (61) 3402-7000

CÓPIA CONTROLADA
Nº 02 Visto

"LIBERADO"

REFERÊNCIA DE NÍVEL

COTA DE SOLEIRA +1.47,55 • NÍVEL +0,00

OBSERVAÇÕES GERAIS

01 – MEDIDAS EM METRO.
02 – TODAS AS MEDIDAS DEVERÃO SER RECONFERIDAS NA OBRA.
03 – AS ESCADAS 01 E 02 SÃO A PROVA DE FUMAÇA E TEM SUAS CAIXAS ENCLAUSURADAS COM PAREDES RESISTENTES A 4H DE FOGO. PISO ANTIDERRAPANTE E CORRIMÃO CONTÍNUO COM H=90cm.
04 – NÃO SERÁ UTILIZADO SISTEMA DE GLP NO EDIFÍCIO.
05 – OS SANITÁRIOS E COPAS TERÃO REBAIXAMENTO DE 24cm EM RELAÇÃO AO NÍVEL DO PAVIMENTO.
06 – O PECHAMENTO ENTRE GABINETES SERÁ EXECUTADO EM DIVISÓRIA ACÚSTICA.

PROIBIDO AO CITIBANK(mod)