


Z:\DES\Desenv\CPX01A-1 - Projeto - Ponte Costa e Silva\PROJ\ED003\CPX01A-S1D-01-006-1-REFORÇO-FIBRA-CARBONO-VISTA dos Parafusos.dwg, 19/11/21, 15h04


DADOS PARA PLANTAS			
LITROS: LITRO DE BOM			
ESCALA	1 = 10		
LAYER	PER	PRO	PRO
1	7	0,10	
2	7	0,20	
3	7	0,30	
4	7	0,40	
5	7	0,50	
6	7	0,60	
7	7	0,10	
8	12	0,30	
9	7	0,10	
10	7	0,10	
11	2	0,10	
12	2	0,10	
13	13	0,25	
14	14	0,25	
15	15	0,25	
FORMATO: A3			
AT	ATL	AO	
84/594	110/794	110/844	

1 CAMADA DE MANTA
C/ LARGURA DE 50cm
ESC. 1:75

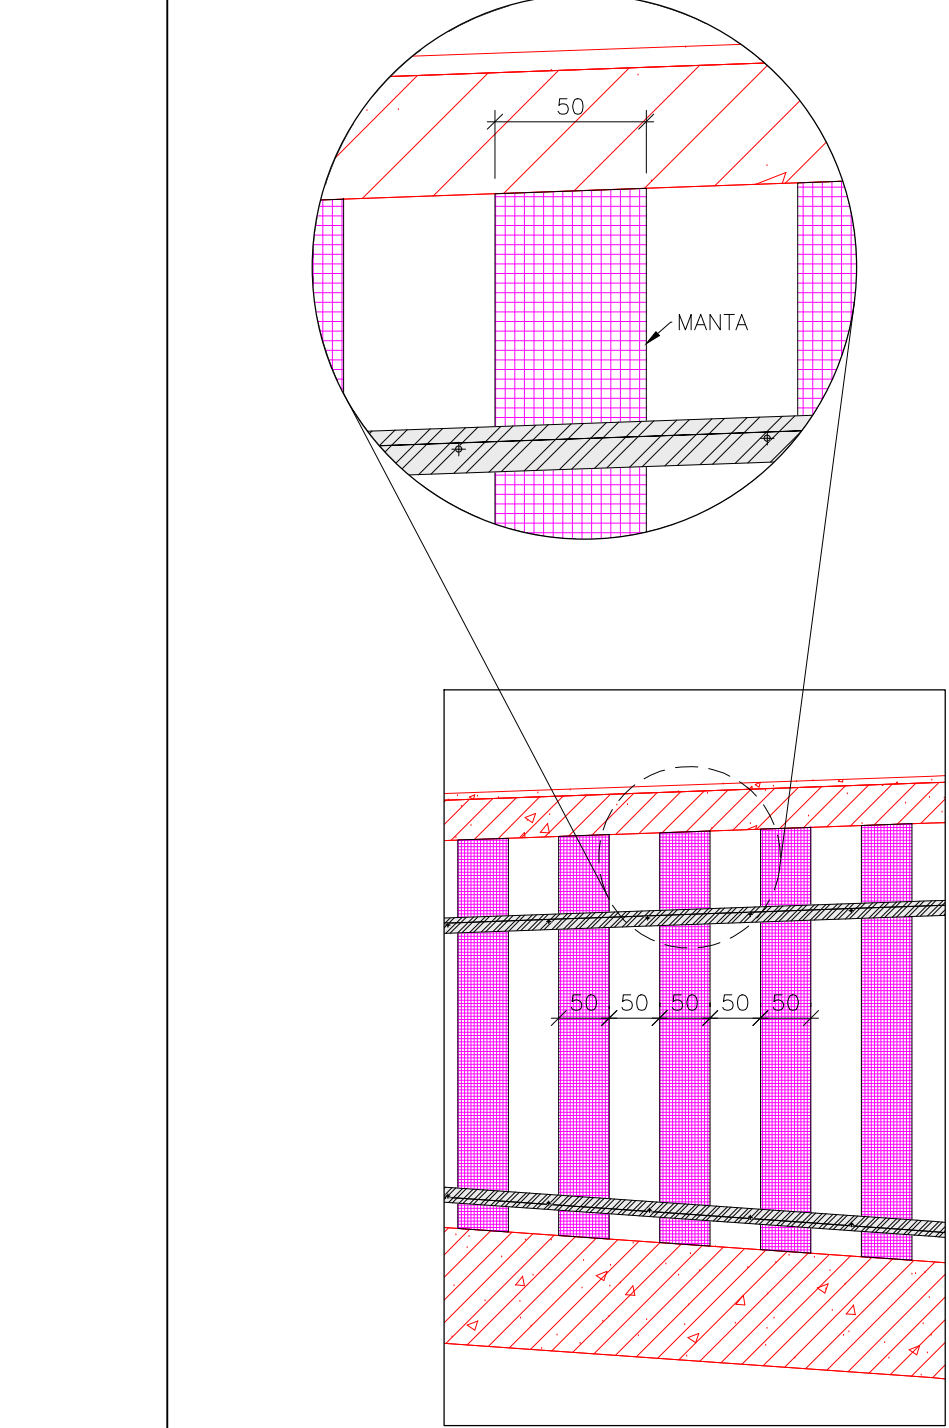


ELEVAÇÕES TÍPICAS DOS TRECHOS COM
REFORÇO COM FIBRA CARBONO – 1 CAMADA
ESC. 1:75

1 CAMADA DE MANTA
C/ LARGURA DE 25cm
ESC. 1:75

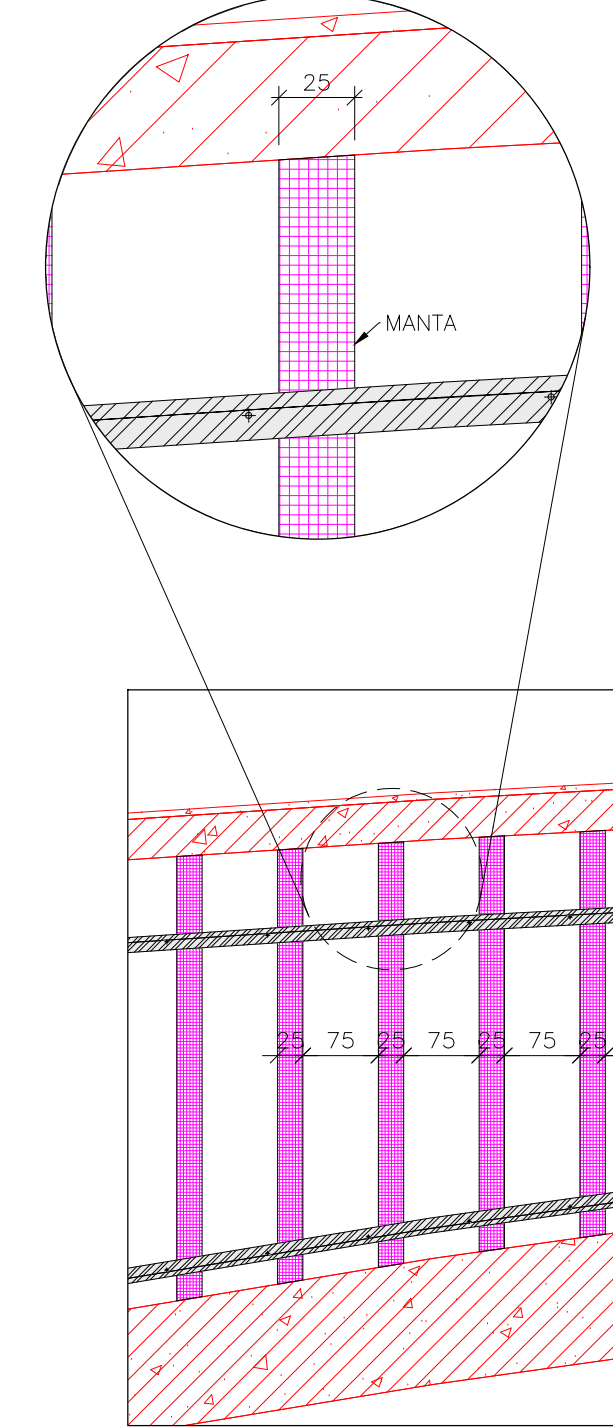


ELEVAÇÕES TÍPICAS DOS TRECHOS COM
REFORÇO COM FIBRA CARBONO – 1 E 2 CAMADAS
ESC. 1:75

2 CAMADAS DE MANTA
C/ LARGURA DE 50cm
ESC. 1:75

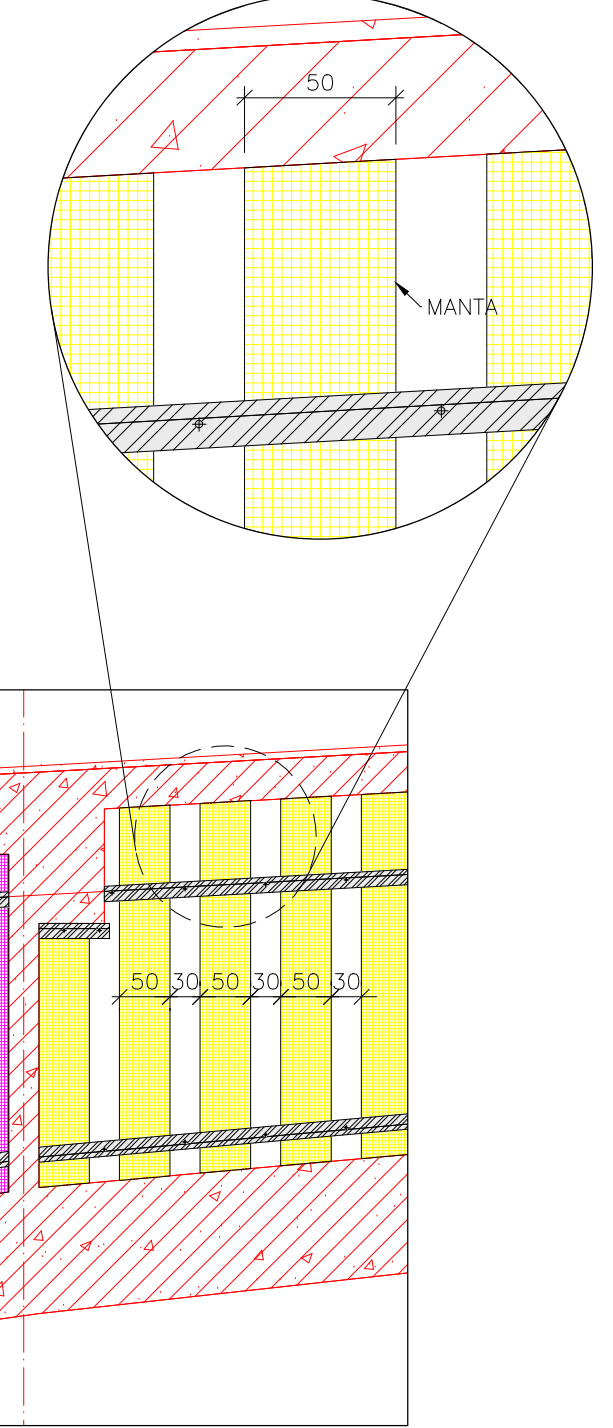


3 CAMADAS DE MANTA
C/ LARGURA DE 50cm
ESC. 1:75

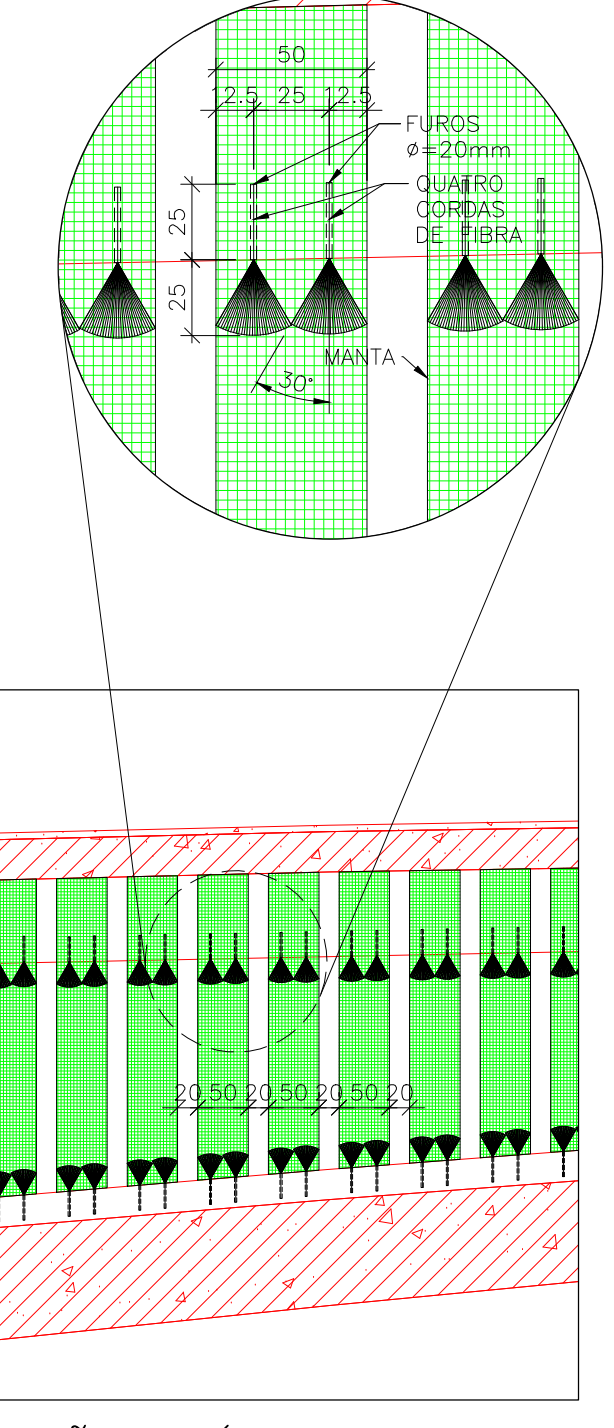


ELEVAÇÕES TÍPICAS DOS TRECHOS COM
REFORÇO COM FIBRA CARBONO – 3 CAMADAS
ESC. 1:75

3 CAMADAS DE MANTA
C/ LARGURA DE 50cm
ESC. 1:75

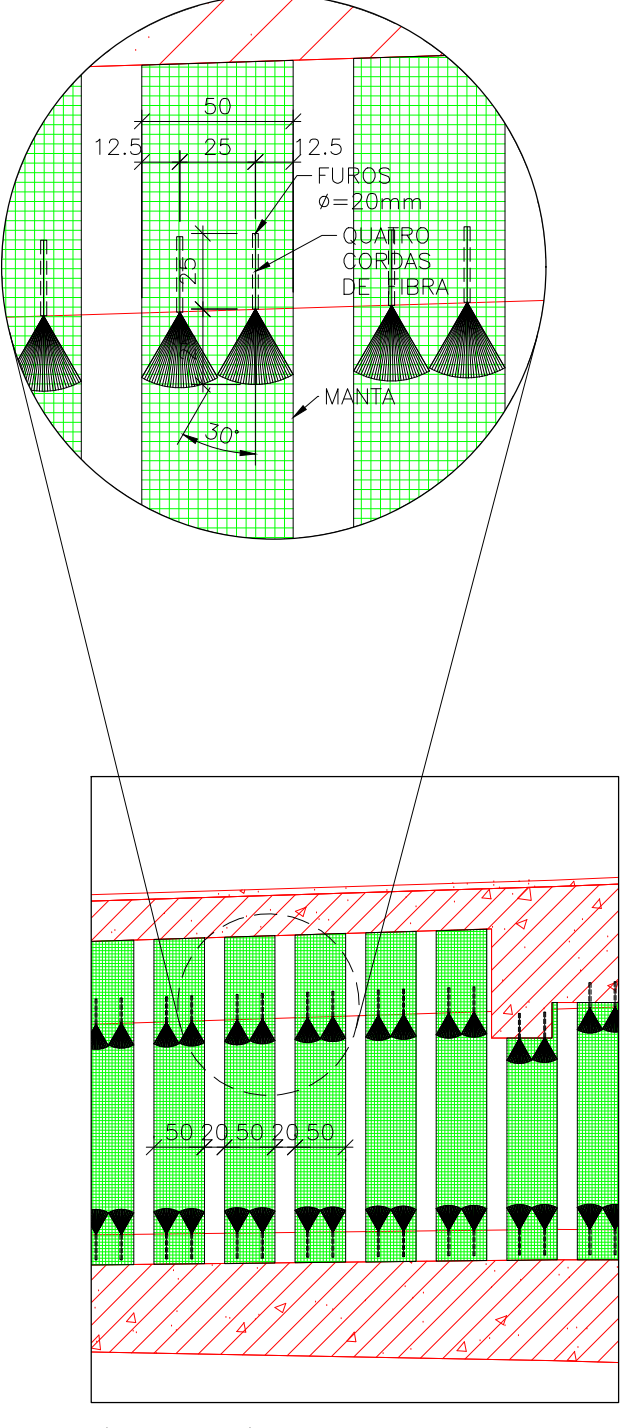


ELEVAÇÕES TÍPICAS DOS TRECHOS COM
REFORÇO COM FIBRA CARBONO – 3 CAMADAS
ESC. 1:75

1 CAMADA DE MANTA
C/ LARGURA DE 25cm
ESC. 1:75

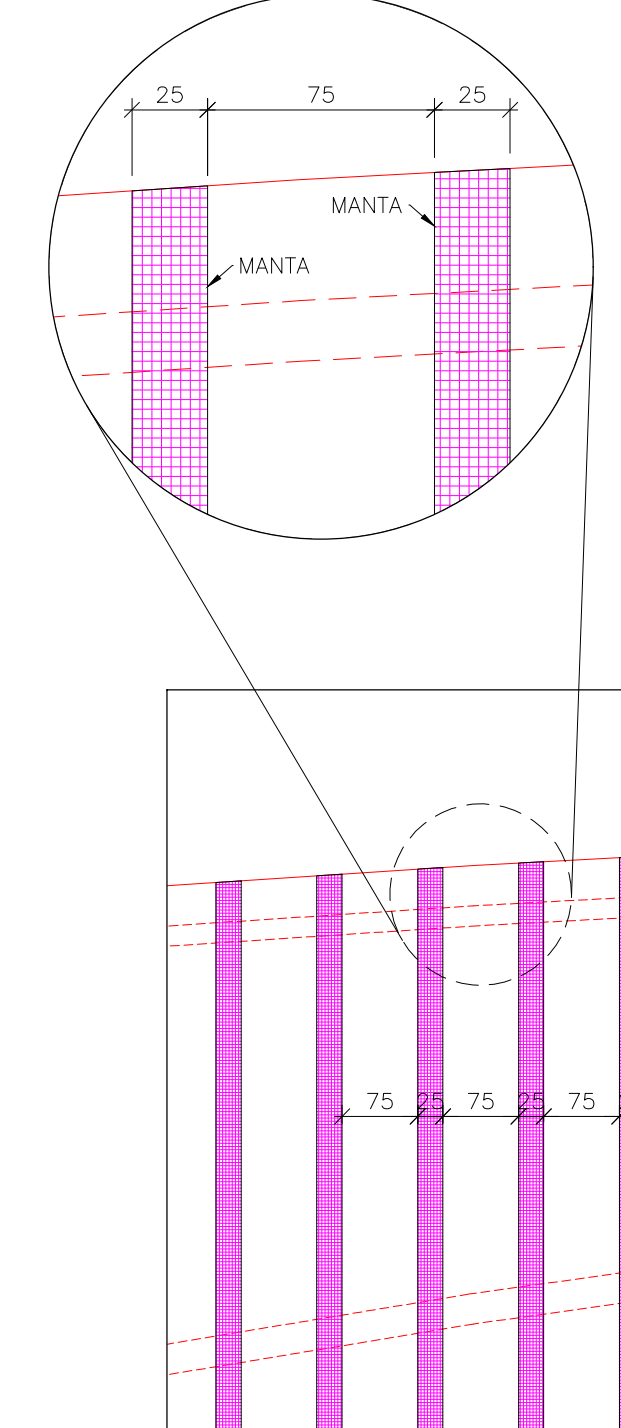


2 CAMADAS DE MANTA
C/ LARGURA DE 50cm
ESC. 1:75


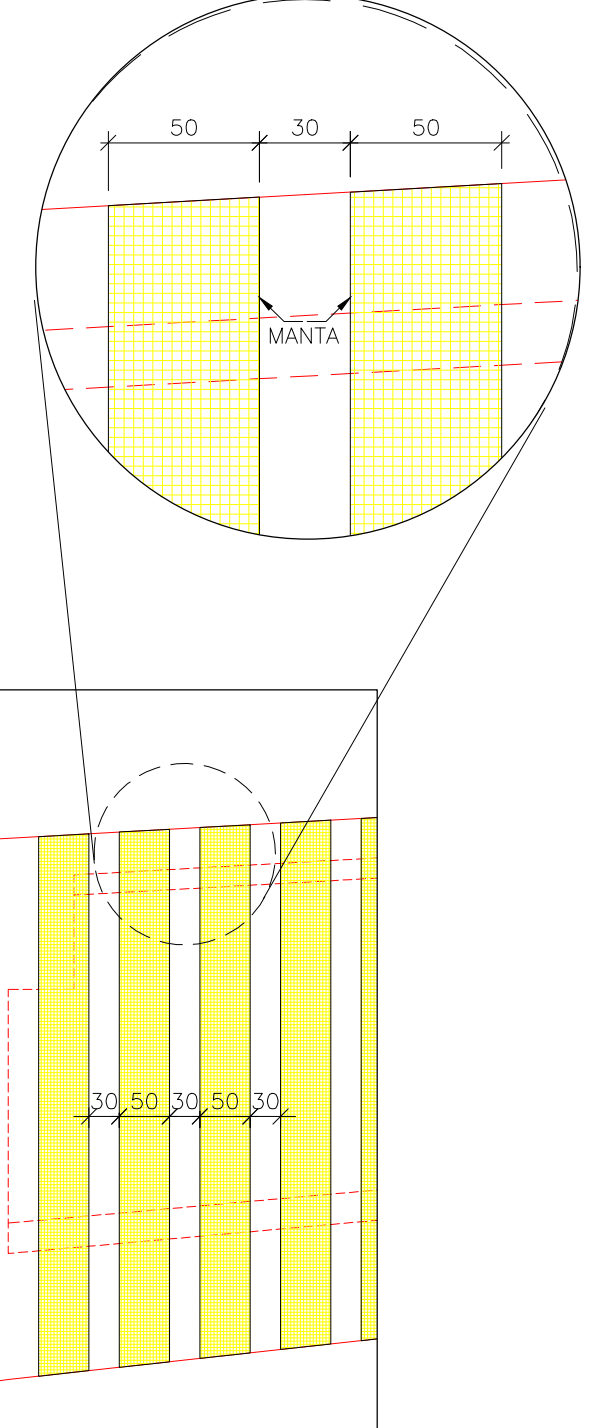


ELEVAÇÕES TÍPICAS DOS TRECHOS EXTERNOS COM
REFORÇO COM FIBRA CARBONO – 1 E 3 CAMADAS
ESC. 1:75


3 CAMADAS DE MANTA
C/ LARGURA DE 75cm
ESC. 1:75

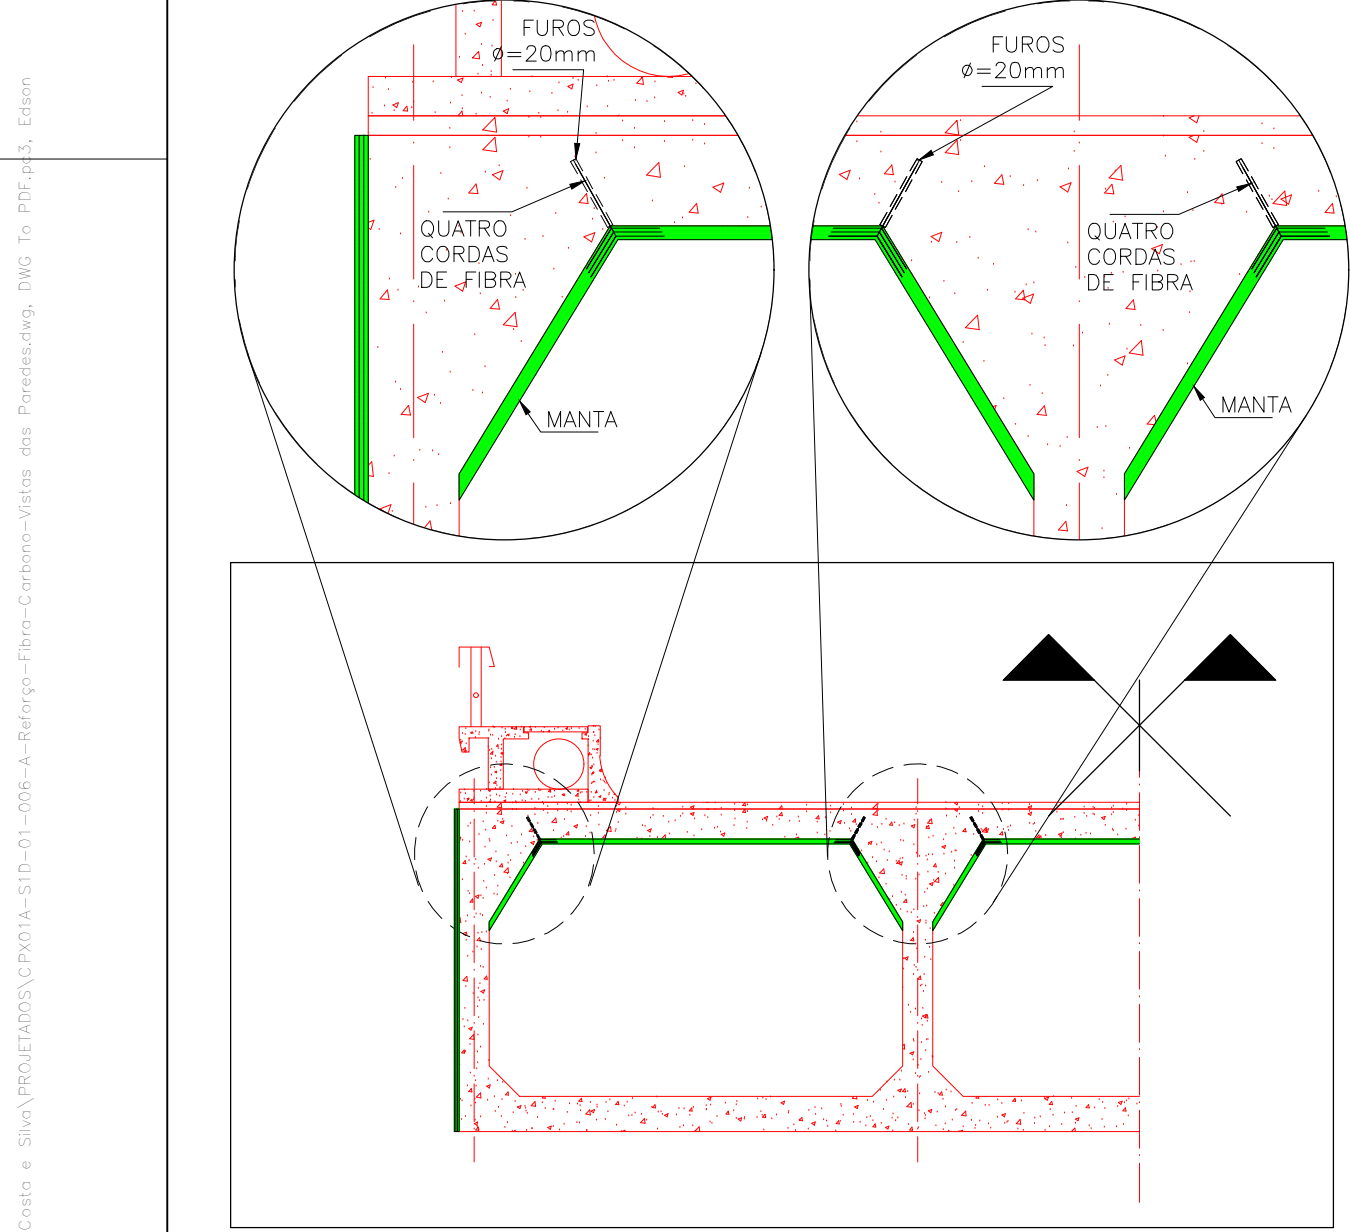

3 CAMADAS DE MANTA
C/ LARGURA DE 50cm
ESC. 1:75

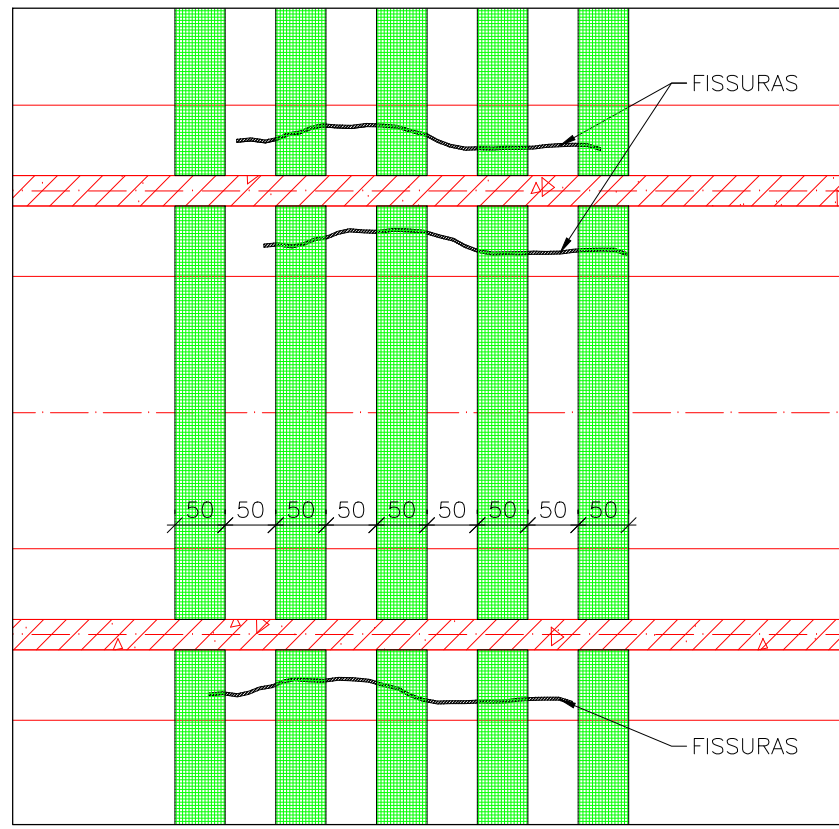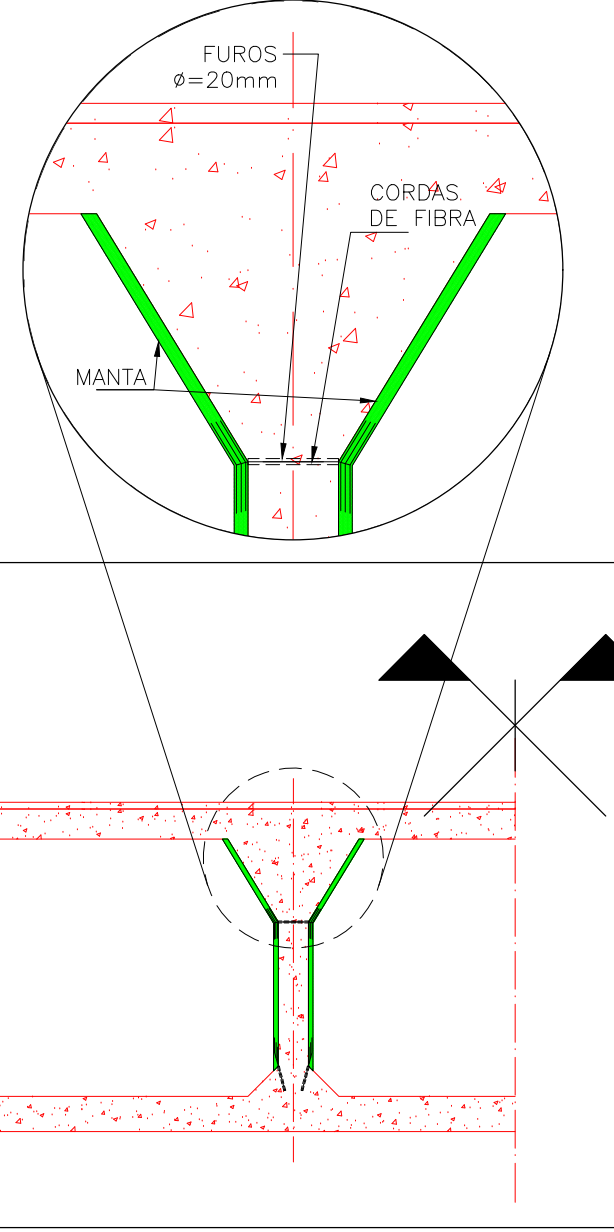


CORTE-TRANSVERSAL – FUNDO DA LAJE
E PAREDES EXTERNAS TRECHOS COM FISSURAS
ESC. 1:75

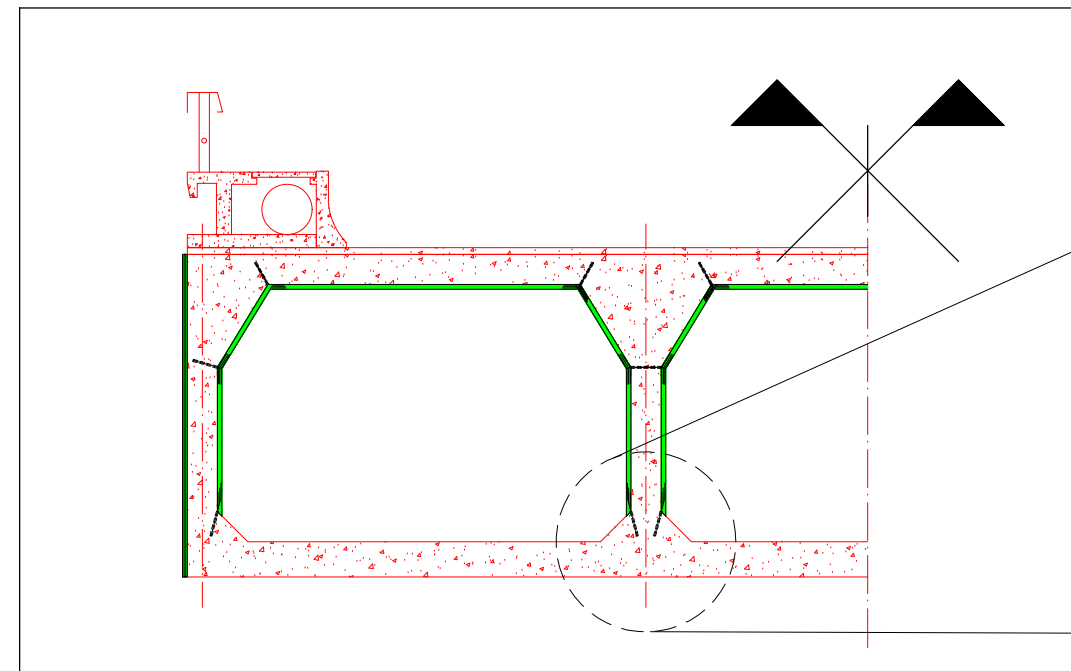


CORTE-TRANSVERSAL – PAREDES E TETO
TRECHOS COM FISSURAS
ESC. 1:75


CORTE-TRANSVERSAL – PAREDES INTERNAS
TRECHOS COM FISSURAS
ESC. 1:75

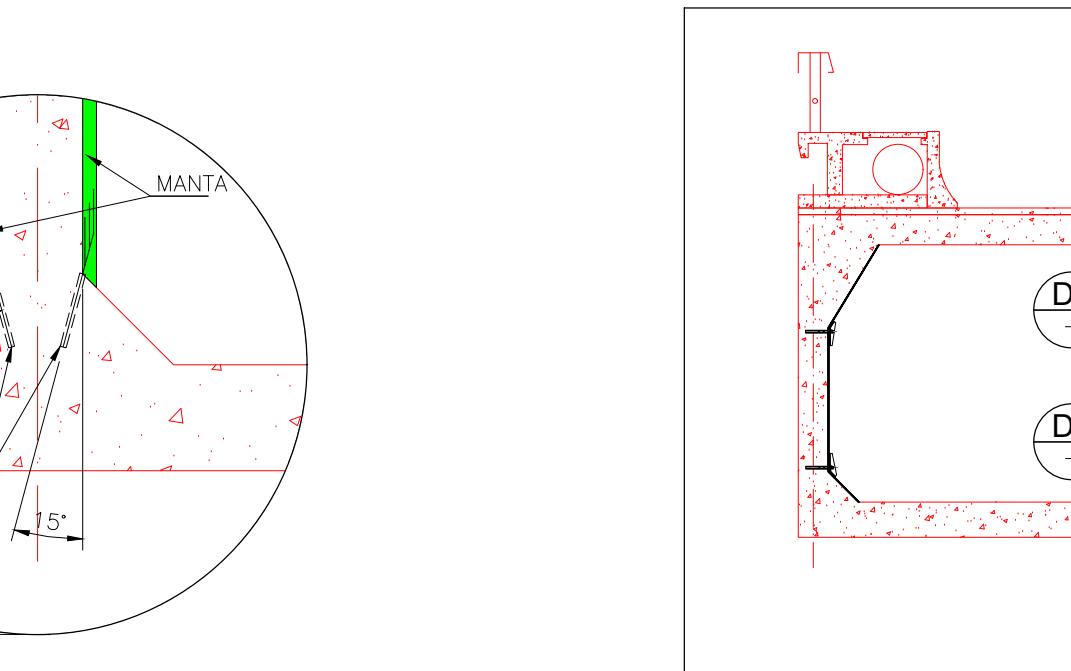


FUNDO DA LAJE SUPERIOR – PLANTA
TRECHOS COM FISSURAS
ESC. 1:75

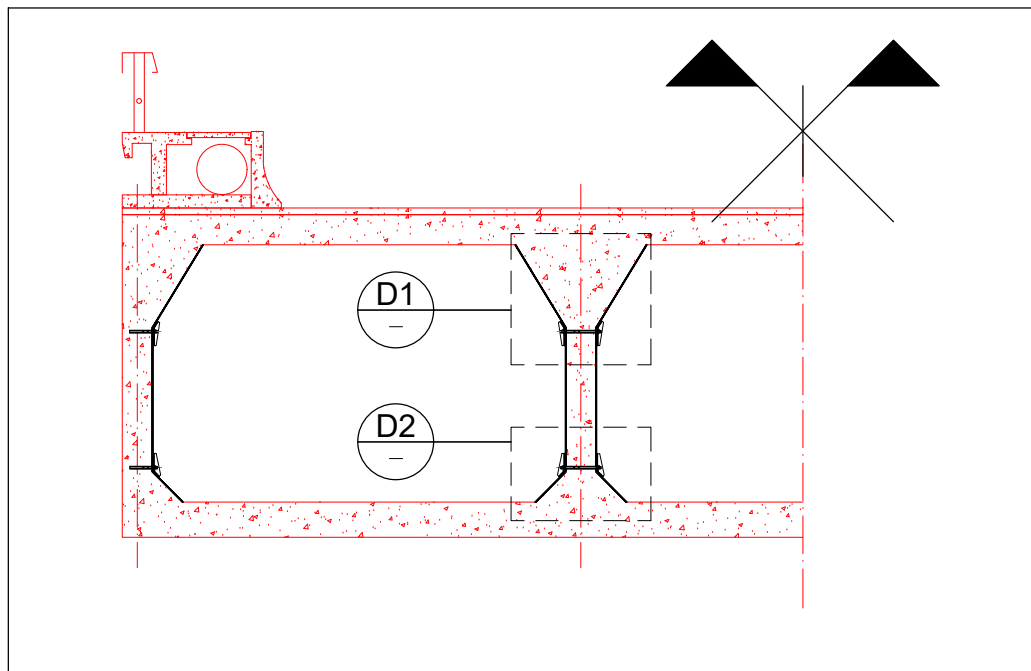

CORTE-TRANSVERSAL – PAREDES
COM FIXAÇÃO METÁLICA
ESC. 1:75

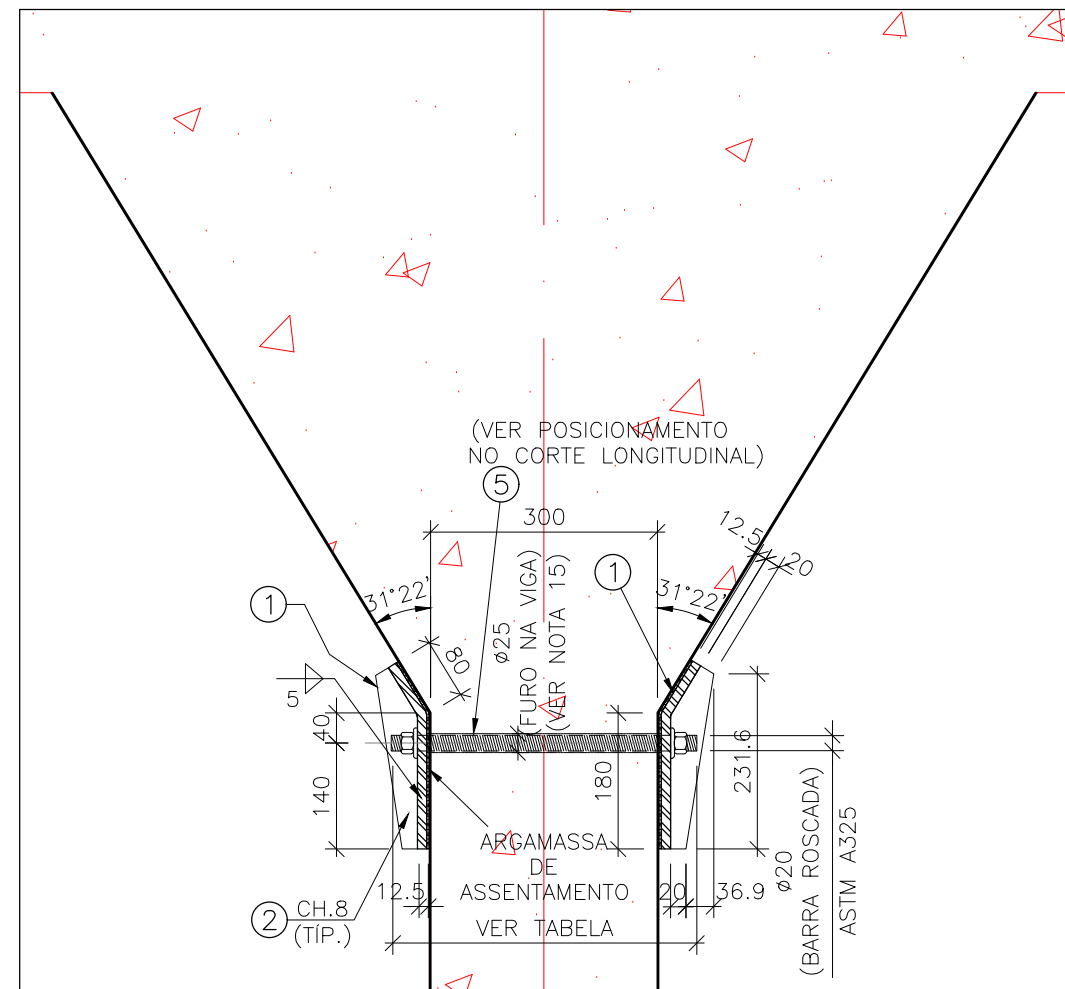

DETALHE D1
ESC. 1:10

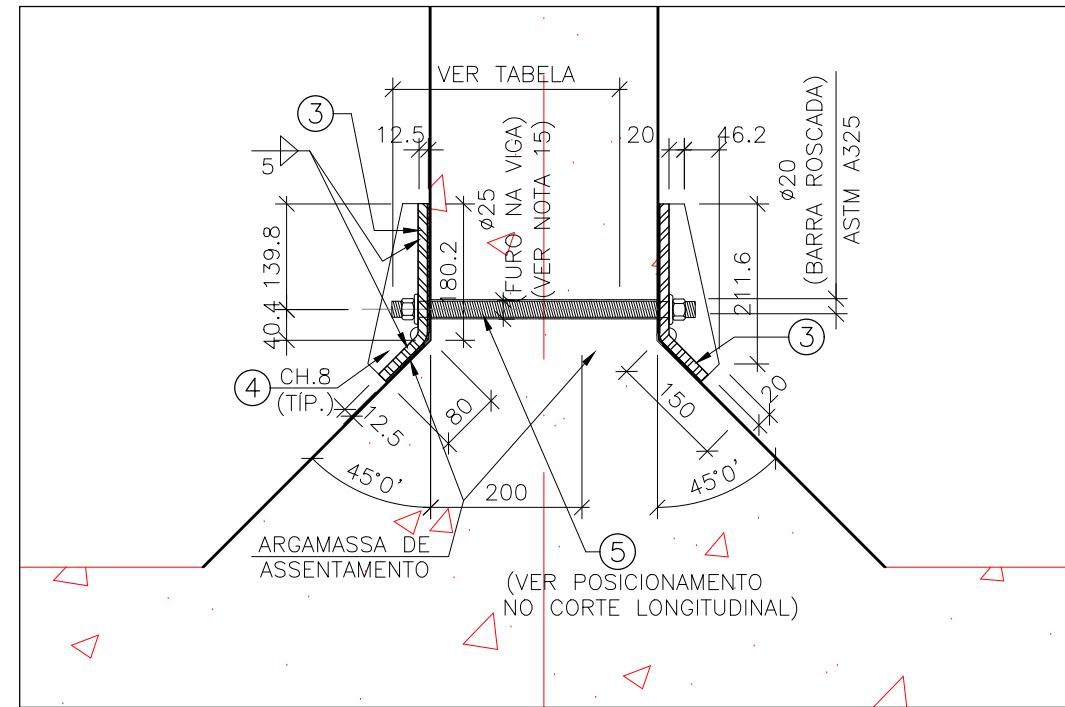

DETALHE D2
ESC. 1:10

LEGENDAS:

- 1 CAMADA DE MANTA DE FIBRA DE CARBONO COM 0,167mm DE ESPESSURA;
E_f ≥ 210GPa
F_u ≥ 3200 MPa
- 2 CAMADAS DE MANTA DE FIBRA DE CARBONO COM 0,167mm DE ESPESSURA;
E_f ≥ 210GPa
F_u ≥ 3200 MPa
- 3 CAMADAS DE MANTA DE FIBRA DE CARBONO COM 0,167mm DE ESPESSURA;
E_f ≥ 210GPa
F_u ≥ 3200 MPa

DOCUMENTOS DE REFERÊNCIA:
PROJ-DE-058-16-STR-PB-0002-PROJ-DET

DOCUMENTOS COMPLEMENTARES:
CPX01A-S1D-01-001
CPX01A-S1D-01-002
CPX01A-S1D-01-003
CPX01A-S1D-01-004
CPX01A-S1D-01-005
CPX01A-S1D-01-007
CPX01A-S1D-01-008

LEGENDAS:

- ESTRUTURA EXISTENTE EM CORTE.
- ESTRUTURA EXISTENTE EM PLANTA E VISTA.
- ESTRUTURA NOVA – PLANTA E VISTA.
- ESTRUTURA NOVA EM CORTE.
- ESTRUTURA NOVA SEGUNDA CONCRETAGEM
- FURO – PARA ANCORAGEM DO LEQUE DAS FIBRAS.

A	EMISSÃO INICIAL			DMS		19/11/21		DMS		19/11/21	
Nº	Revisões			Visto		Data		Aprovação		Data	
Projeto											
				Rua Fábria nº 442 – TÉRREO/1º e 2º andares 05051-030 – São Paulo-SP Fone/Fax: (011)3862-1236 / Ramal 109 E-mail: egt@egtengenharia.com.br							
Projeto		DMS		Data		19/11/21		Cliente			
Desenho		EDSON		19/11/21				Projeto			
Verif. Projeto		DMS		19/11/21				Título			
Verif. Desenho		DMS		19/11/21				REFORÇO COM FIBRA			
Eng. Responsável		FERNANDO STUCCHI						MANTA DE FIBRA DE CARBONO			
Nº Cliente		—						VISTAS DAS PAREDES E PLANTAS			
								Escala		Número	
								IND.		CPX01A.S1D.01-006	
										A	